


PRZEKRÓJ A-A

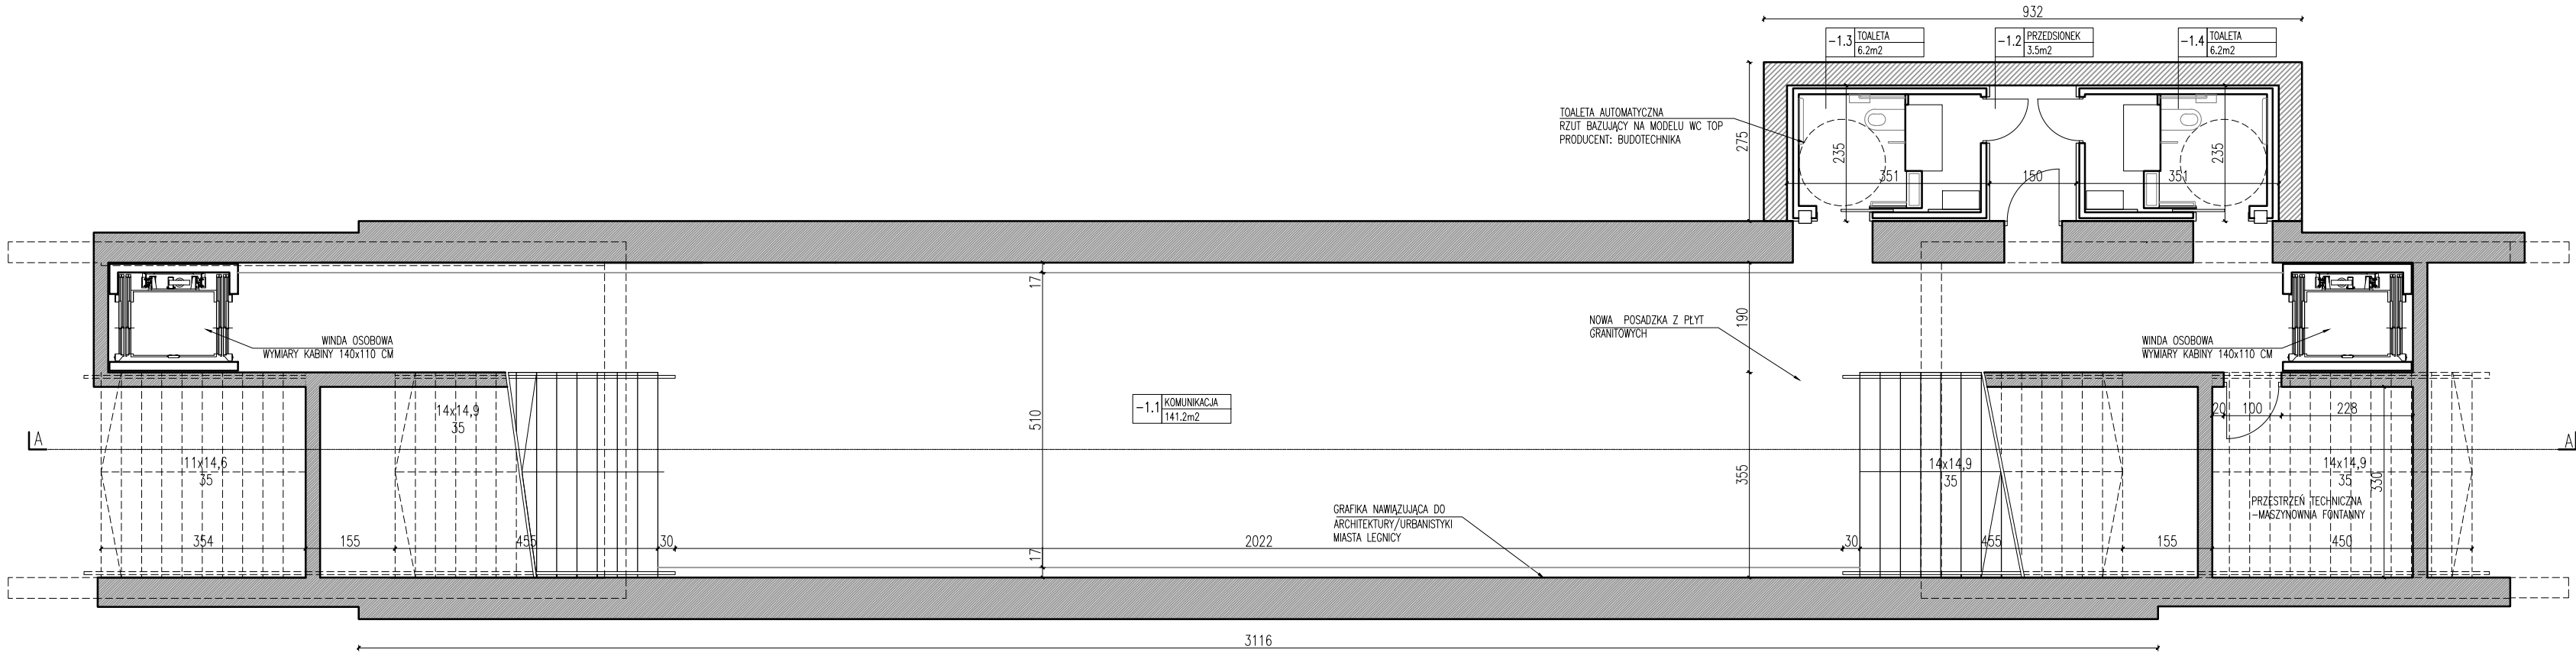

RZUT

LEGENDA	
	OZNACZENIE OSI KONSTRUKCYJNYCH
	OPIS POMIESZCZEŃ, NR PORZĄDKOWY PRZYBLIŻONA POWIERZCHNIA UŻYTKOWA
	ŚCIANY ISTNIEJĄCE
	ŚCIANY PROJEKTOWANE

ZESTAWIENIE POWIERZCHNI UŻYTKOWEJ – PARTER			
Nr pom	Pomieszczenie	Rodzaj posadzki	m ²
-1.1	komunikacja	plyty granitowe	141.2m ²
-1.2	przedśionek	łastyko	3.5m ²
-1.3	toaleta	–	6.2m ²
-1.4	toaleta	–	6.2m ²

JEDNOSTKA PROJEKTOWA	P33 PRACOWNIA PROJEKTOWA ALEKSANDRA DONIEC ul. Sygnatowa 6B, 52–130 Wrocław tel. +48500054542 a.doniec@pracownia33.pl www.pracownia33.pl				
TEMAT	ZAGOSPODAROWANIE I REWITALIZACJA PLACU SŁOWIAŃSKIEGO W LEGNICY				
LOKALIZACJA	dz. nr 394 obręb: Stare Miasto				
INWESTOR	Urząd Miasta Legnica Pl. Słowiański 8, 59–220 Legnica				
ARCHITEKTURA	GR. PROJEKTANT	mgr inż. arch. Aleksandra Doniec Uprawnienia budowlane nr 06/2010/D.O.A. w spec. architektonicznej bez ograniczeń			
	PROJEKTANCI	mgr inż. arch. Sandra Piasek mgr inż. arch. Magdalena Ciszak mgr inż. arch. Agnieszka Fąfara			
INFORMACJE	NR PROJEKTU	STADIUM	SKALA	DATA	REWIZJA
	1515	PK	1:100	05.2018	–
TEMAT RYSUNKU	RZUT PRZEJŚCIA PODZIEMNEGO WRAZ Z TOALETĄ PUBLICZNĄ, PRZEKRÓJ A-A				