


PROJEKTOWANY PRZEPUST P4 Ø 1000  
DZ 138 , 55/4 DG NR 581119K WOLA NIESZKOWSKA

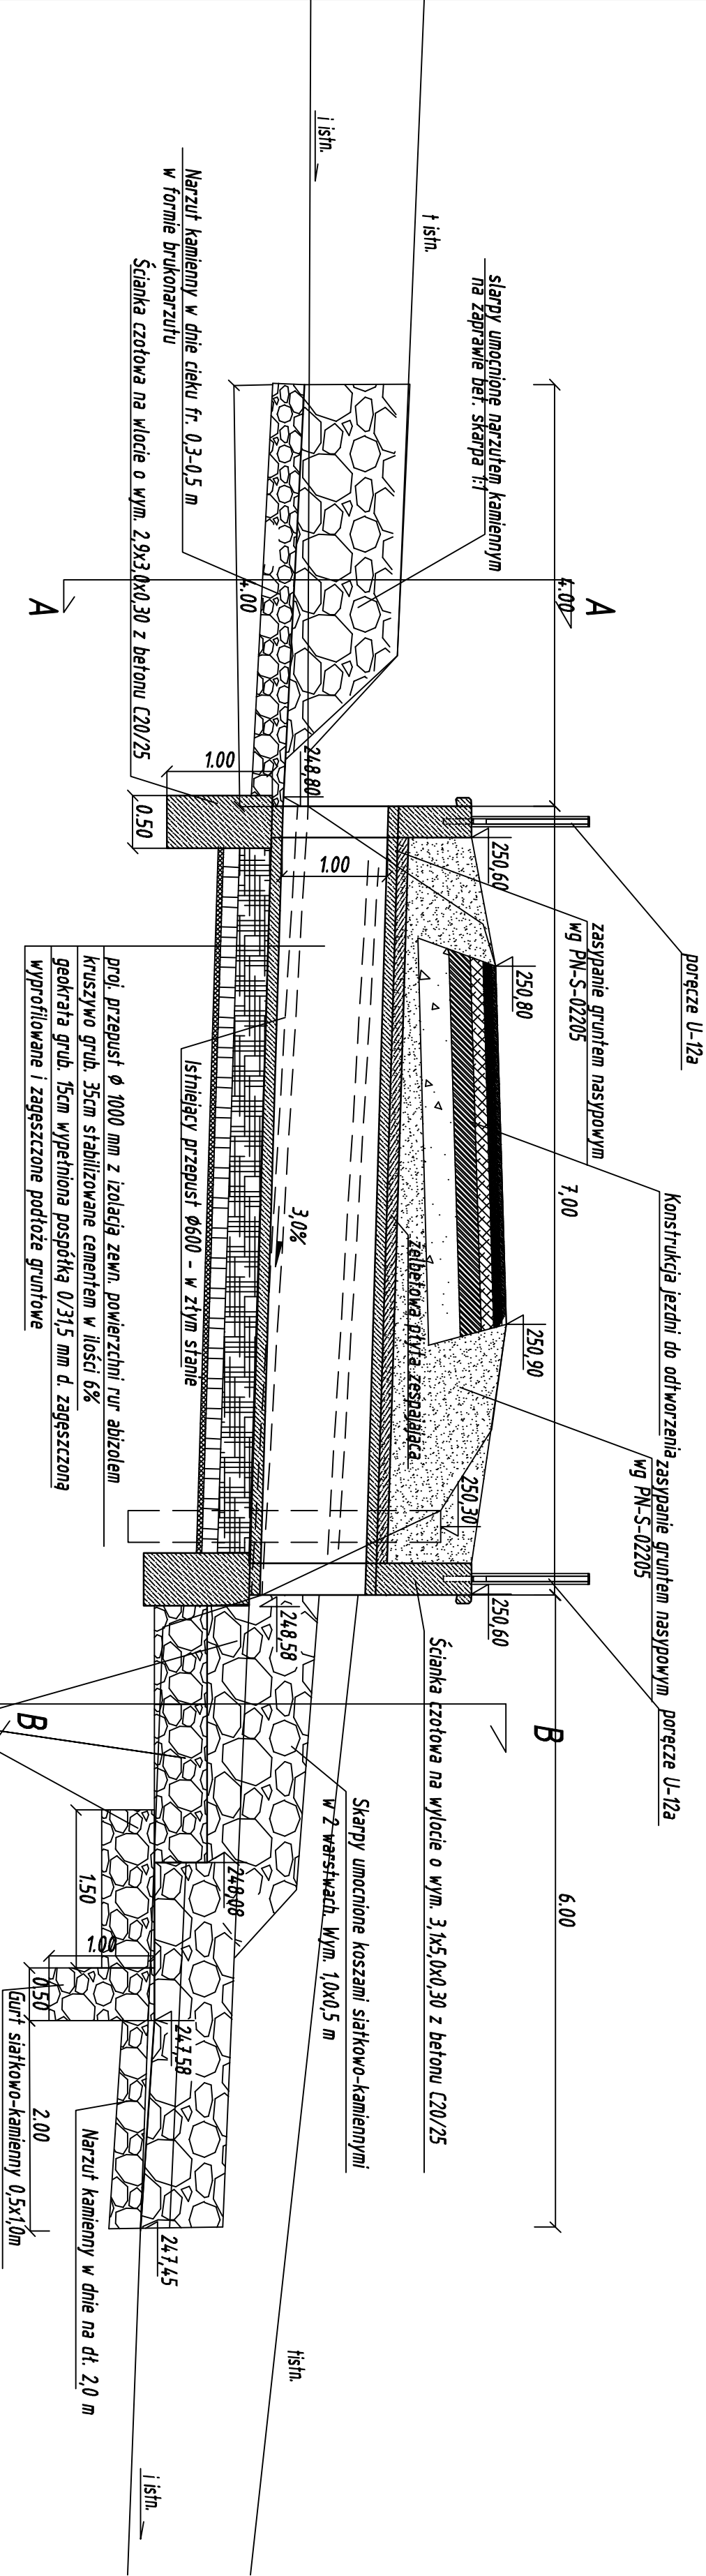

PRZĘKRÓJ A - A

PRZĘKRÓJ B - B

TEMAT:	PRZEBUDOWA PRZEPUSTU P4 ZLOKALIZOWANEGO W CIĄGU DRUGI GMINNEJ NR 581119K NA DZ. NR 138 I 55/4 W MSC. WOLA NIESZKOWSKA PRZEPUST P4				
INWESTOR:	GMINA BOCHNIA, UL. KAZIMIERZA WIELKIEGO 2, 32-700 BOCHNIA				
LOKALIZACJA:	DZ. NR 55/4, 138, 28, 29, 33 OBR. 0028 WOLA NIESZKOWSKA				
TEMAT RYSUNKU:	PRZĘKRÓJE PRZEPUSTU	BRANŻA: DROGOWA			
STADIUM:	KONCEPCJA	PODPIS:			
OPRACOWAŁ:	mgr inż. Klaudiusz Kuc	PODPIS:			
PROJEKTOWAŁ:					
UMOWA:	-	SKALA:	NR RYS.	ARB. NR	EGZ. N°
DATA:	III.2020	1:50	2		