


ROZWINIĘCIE INSTALACJI
KANALIZACJI DESZCZOWEJ
SKALA 1:100

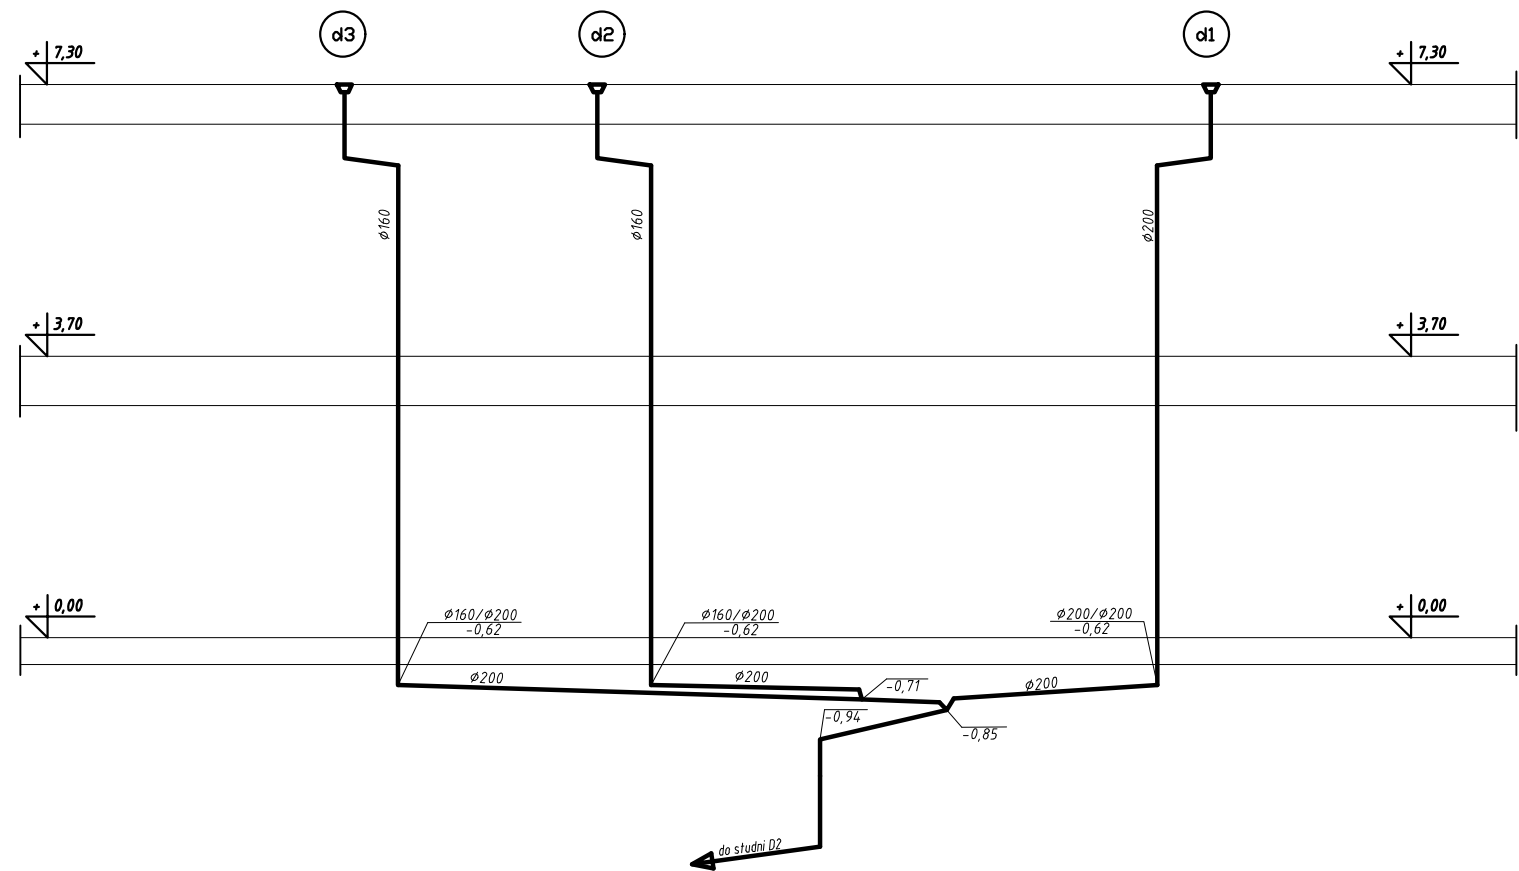

<div><div><div>i</div><div>s</div></div><div><div>INWESTPROJEKT ŚWIĘTOKRZYSKI</div><div><div>ul. Targowa 18</div><div>25-520 Kielce</div><div>SPÓŁDZIELNIA PRACY</div></div></div></div>				
Rok założenia 1958				
OBIEKT	Budynek Biurowo-Administracyjny Ośrodka Pomocy Społecznej w Legionowie (dz.nr 23/3, 23/4, 25)			
INWESTOR	Gmina Miejska Legionowo, ul. Marsz. Józefa Piłsudskiego 41, 05-120 Legionowo			
RYSUNEK	ROZWINIĘCIE INSTALACJI KANALIZACJI DESZCZOWEJ			
Rodzaj opracowania: PROJEKT WYKONAWCZY				Data 03.2021
PP	Imię i nazwisko	Podpis	Nr uprawnień	
Projektowała	mgr inż. G. Urbanowicz-Ślusarek		KL 658/94	Podz. 1 : 100
Opracowała	mgr inż. O. Michalska			Ilość rys. Nr. rys.
Sprawdziła	mgr inż. J. Dziedzic		KL 254/88	6
Dokumentacja objęta ochroną na podstawie ustawy o prawie autorskim. Kopiowanie i powielanie w części lub całości bez zgody autora zabronione.				