


chodnik

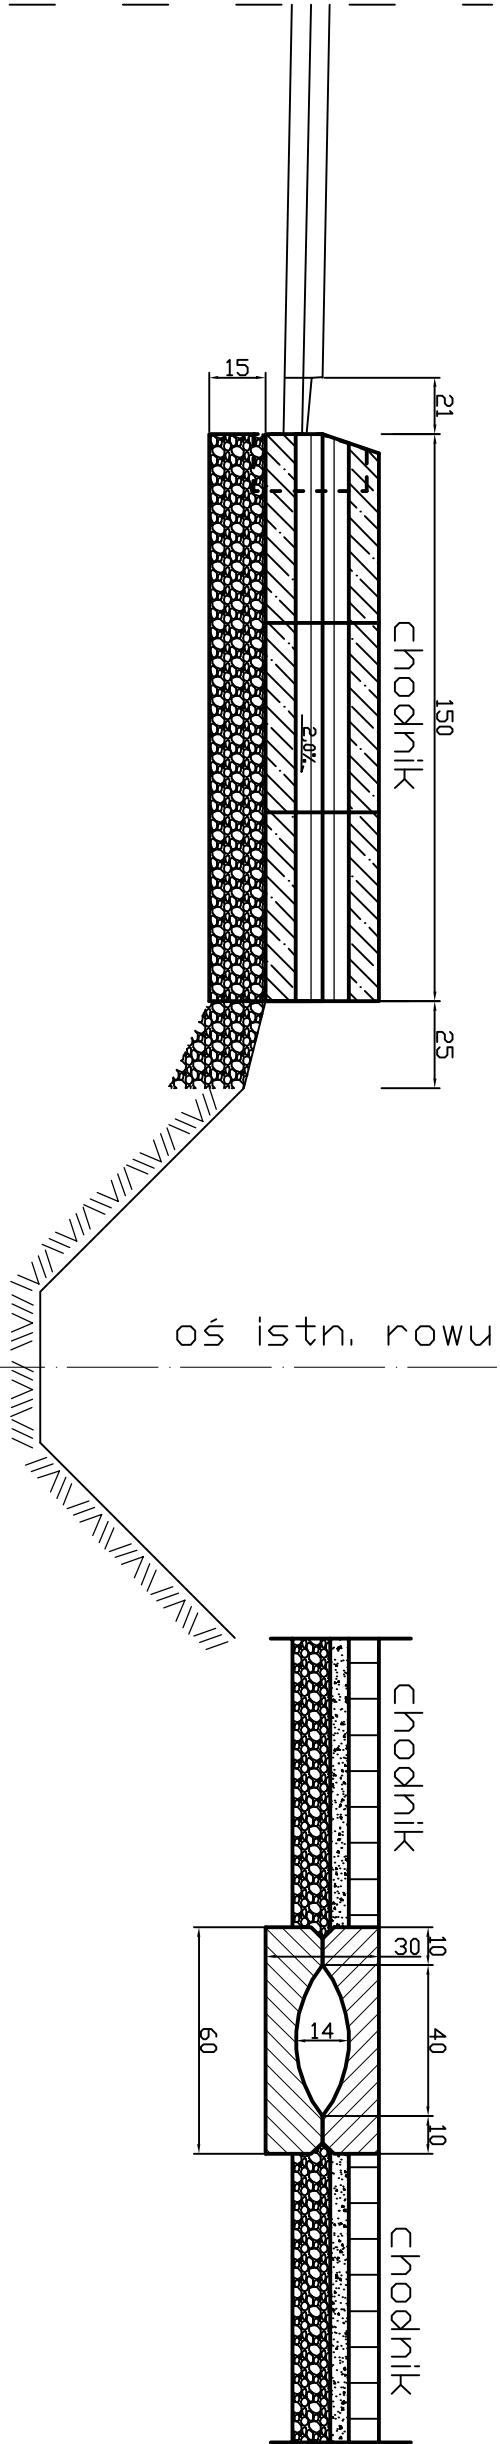

chodnik

chodnik

chodnik

Projektował:	mgr inż. J. Morawski	KL-227/91 -spec.konstr.-inżynieryjna w zakresie dróg i naw.lotn.		Budowa chodnika dla pieszych przy drodze gminnej w m. Siodła gm. Zagnańsk	Stadium: Projekt Budowlany
Opracował:	Dominik Morawski				Branża: Drogi
Sprawdził:	mgr inż. M.Zapart	DODP-2d-2021/1682			Data: 06.2014
Skala: 1:20	Rysunek:	PRZEKRÓJ KONSTRUKCYJNY ŚCIEKU PODCHODNIKOWEGO			Nr rys.: 4