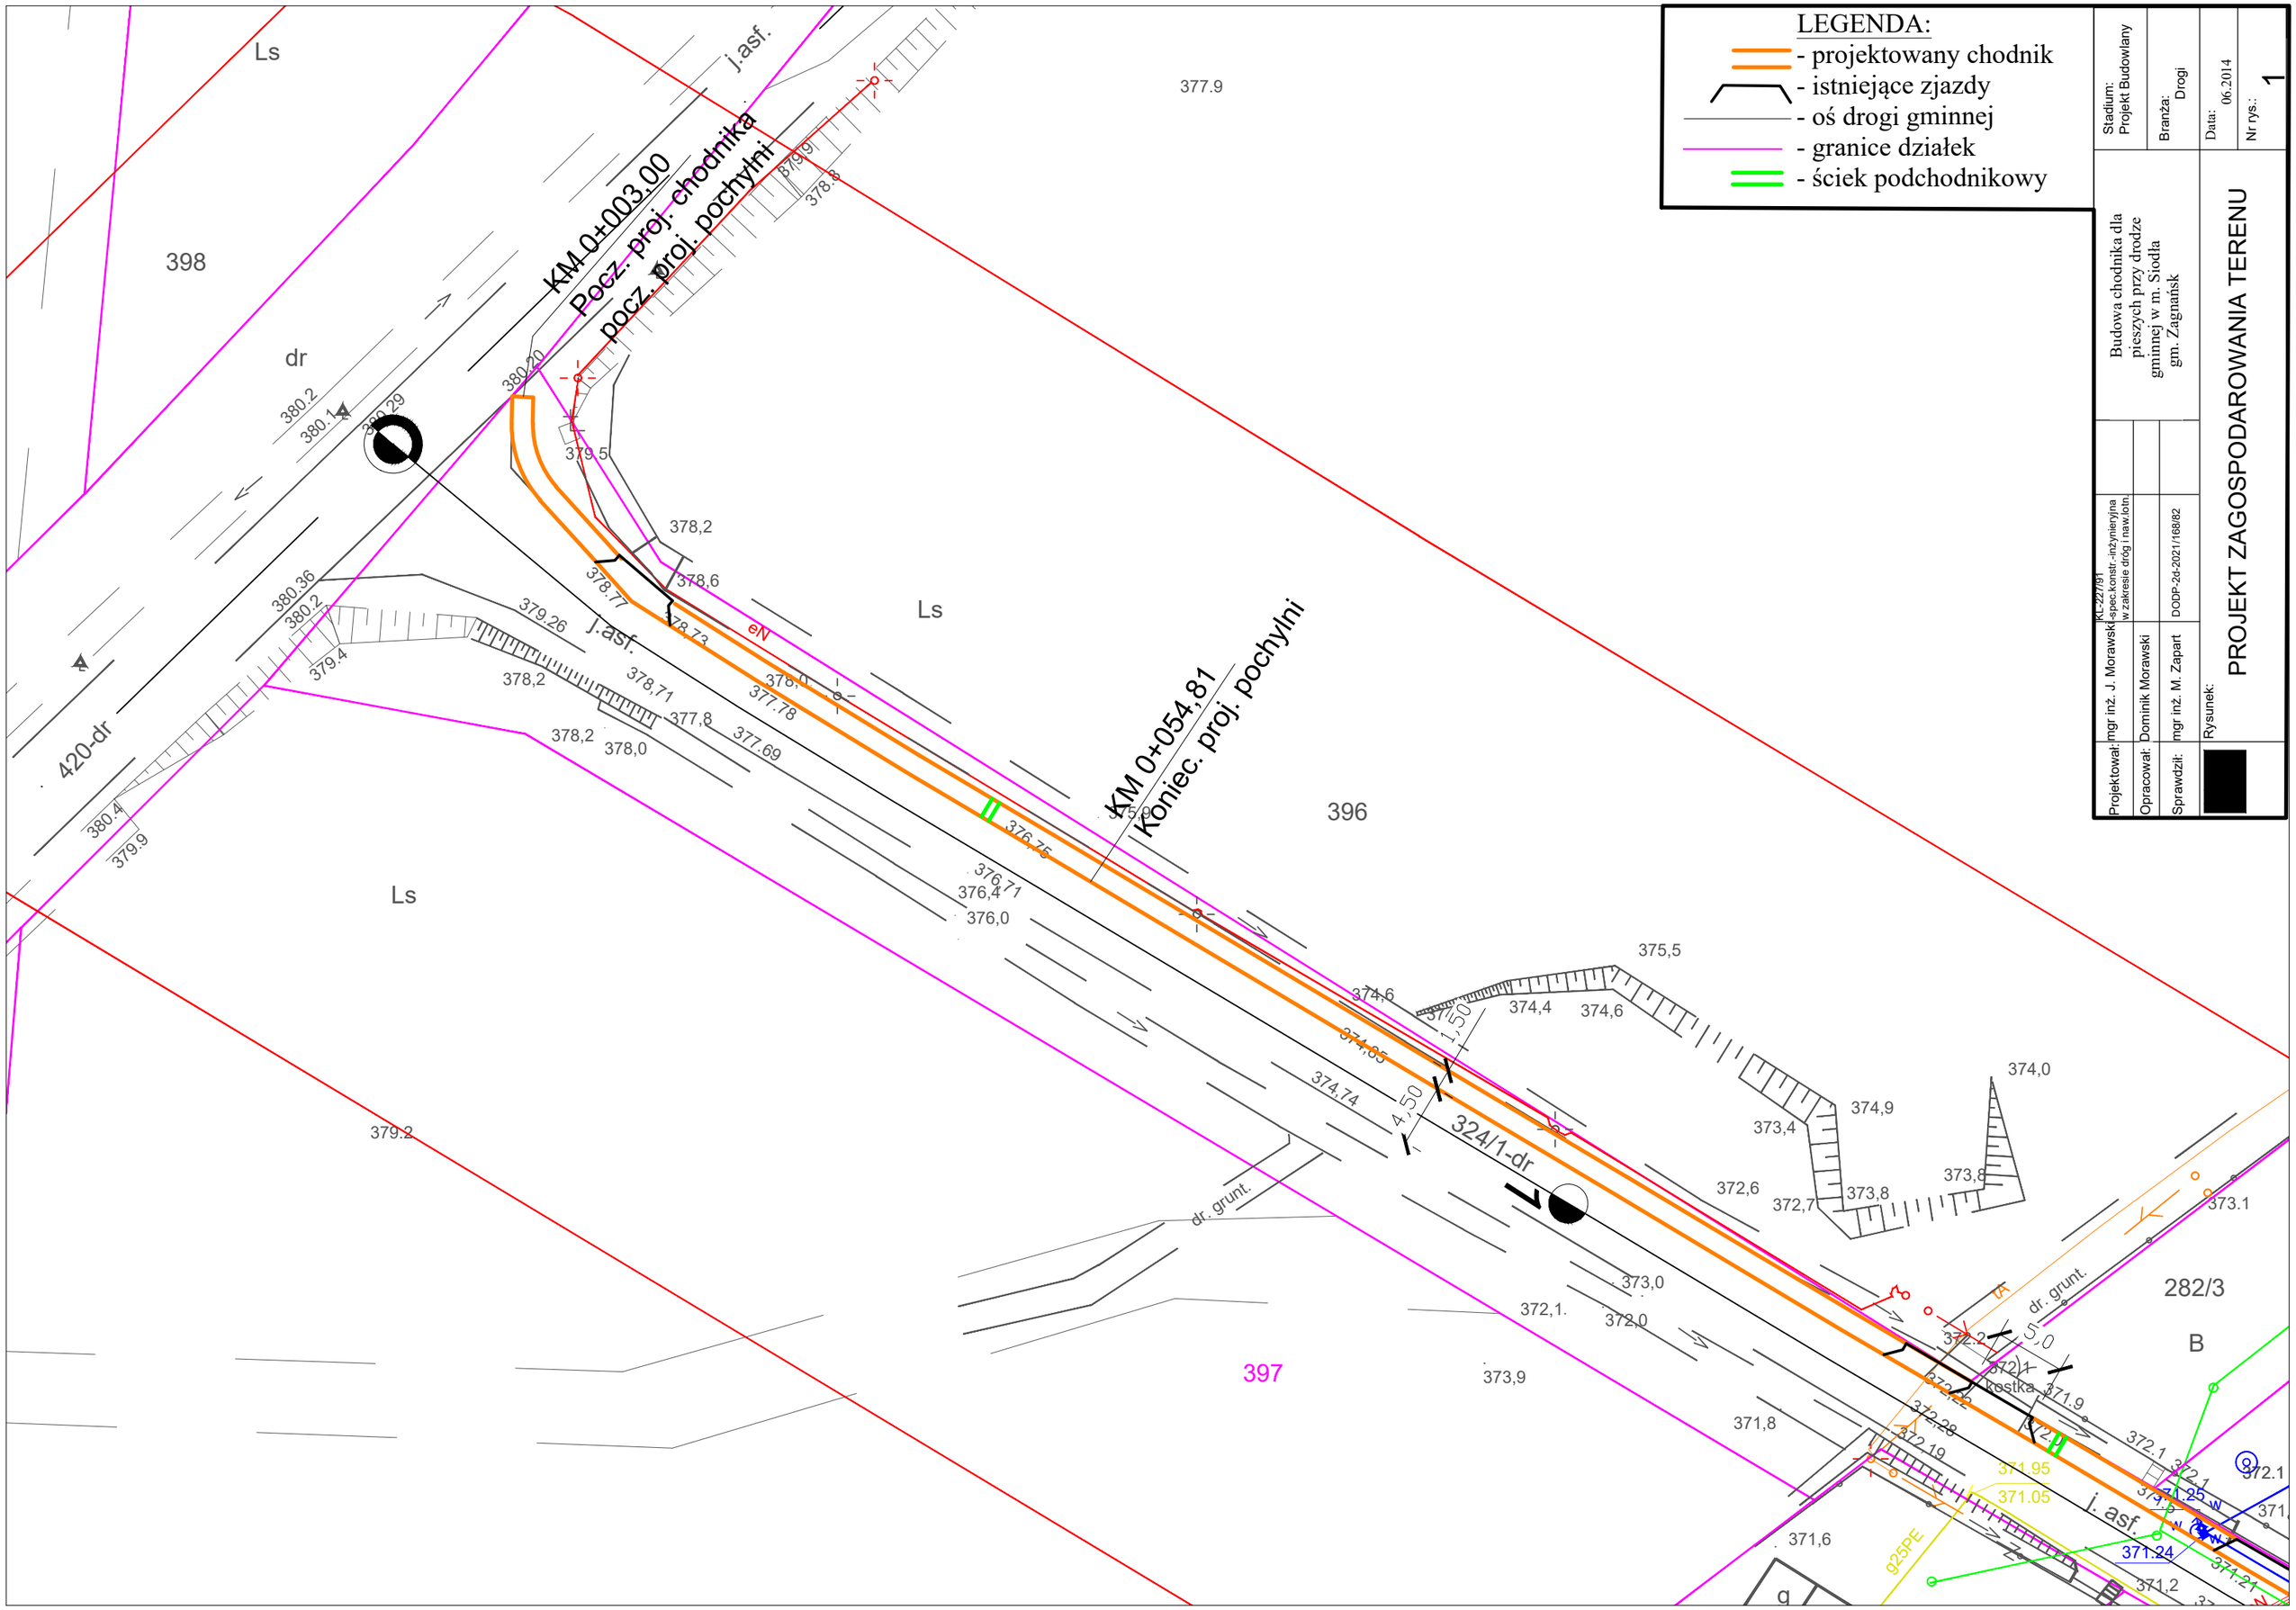

Stadium: Projekt Budowlany

Branża: Drogi

Data: 06.2014

Nr rys.: 1

Budowa chodnika dla pieszych przy drodze gminnej w m. Siodła gm. Zagnańsk

Projektował: mgr inż. J. Morawski KL-227/91 spec.konstr.-inżynieryjna w zakresie dróg i naw.lotn.

Opracował: Dominik Morawski

Sprawdził: mgr inż. M. Zapart DODP-2d-2021/168/82

Rysunek: PROJEKT ZAGOSPODAROWANIA TERENU