



PRZEKRÓJ KONSTRUKCYJNY (CHODNIK) KM 0+003,00 - KM 0+597,40
KM 0+692,40 - KM 0+717,80
KM 0+868,70 - KM 0+883,00

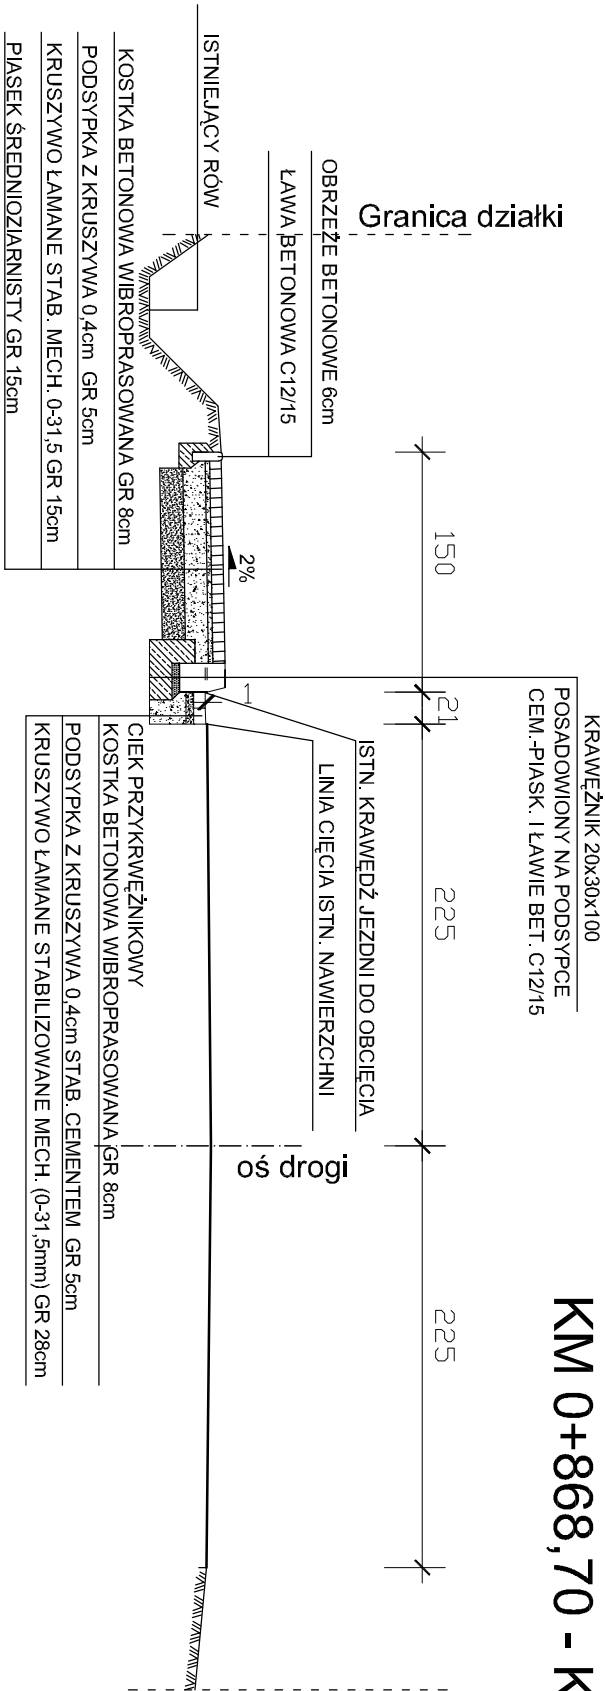

PRZEKRÓJ KONSTRUKCYJNY (OPASKA PRZY KRAWĘŻNIKU) KM 0+597,40 - KM 0+661,30
KM 0+767,20 - KM 0+868,70

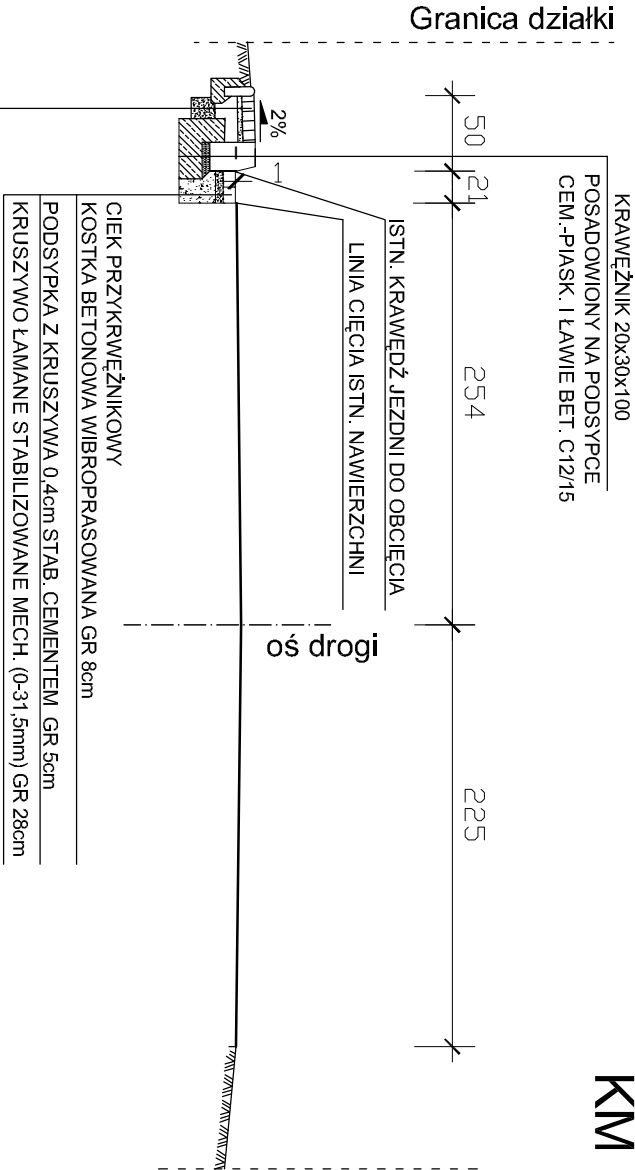

KOSTKA BETONOWA WIBROPRASOWANA GR 8cm
PODSYPKA Z KRUSZYWA 0.4cm GR 5cm
KRUSZYWO ŁAMANE STAB. MECH. 0-31.5 GR 15cm
PIASEK ŚREDNIOZIARNISTY GR 15cm

Projektował:	mgr inż. J. Morawski	KL-227/91	Budowa chodnika dla pieszych przy drodze gminnej w m. Siódła gm. Zagnańsk	Stadium: Projekt Budowlany
		spec.konstr. inżynieria w zakresie drogi i naw. jedn.		
Opracował:	Dominik Morawski			
Sprawdził:	mgr inż. M. Zapart	DODP-2d-2021/1682	Branża: Drogi	
Skala:	Rysunek:			Data: 06.2014
1:50	PRZEKRÓJ KONSTRUKCYJNY			Nr rys.: 3