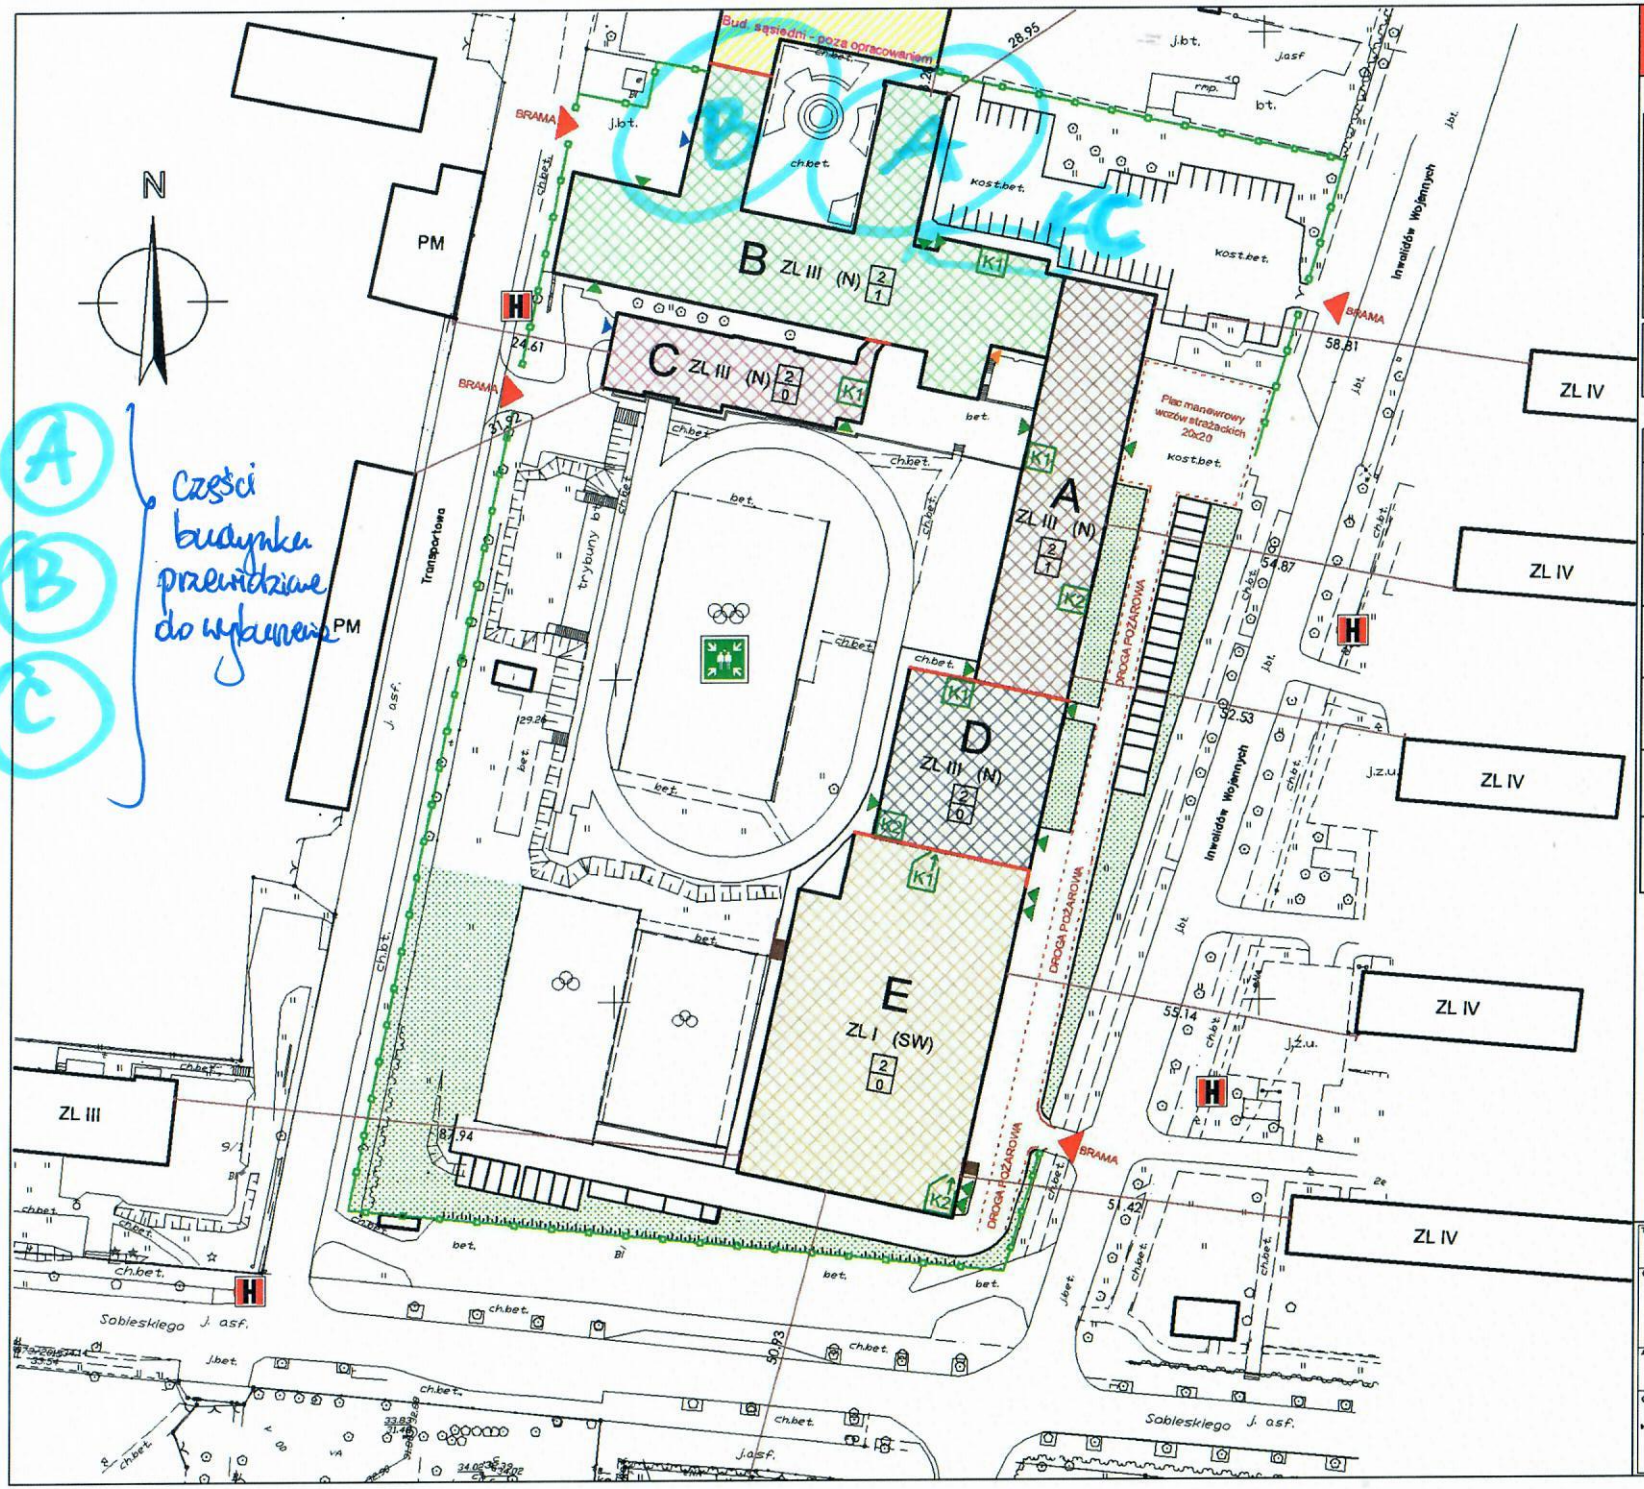

PLAN SYTUACYJNY

	Segment			
	A + B	C	D	E
Powierzchnia użytkowa (m²)	3961.06	515.66	1167.34	2261.74
Wysokość budynku (m)	8.0	8.17	7.57	13.40
Kategoria wysokości	Niski (N)	Niski (N)	Niski (N)	Średniowysoki (SW)
Liczba kondygnacji podziemnych	1 (częściowo)	0	0	0
Liczba kondygnacji nadziemnych	2	2	2	2
Kategoria zagrożenia ludzi	ZL III	ZL III	ZL III	ZL I

Podział obiektu na strefy pożarowe:
SP 1 - segment A + B
SP 2 - segment C
SP 3 - segment D
SP 4 - segment E

Legenda:

	Miejsce zbiórki
H	Hydrant zewnętrzny
	Wejście do budynku na poziom -1 Wejście do budynku na poziom 0 Brama podnoszona
N P	Ilość kondygnacji: N - nadziemnych, P - podziemnych
K1	Klatka schodowa nieoddymiana (K1 - nr klatki schod.)
K1	Klatka schodowa wyposażona w grawitacyjny system oddymiania (K1 - nr klatki schod.)

Temat:
INSTRUKCJA BEZPIECZEŃSTWA POŻAROWEGO

Obiekt:
Zespół Szkół Ponadgimnazjalnych nr 4
im. Jakuba Wejhera

Adres:
Wejherowo ul. Sobieskiego 344

Opracował:
Mariusz Zakrzewski
Inspektor Ochrony Przeciwpożarowej
M2 INSP OCHRONA PRZECIWPOŻAROWA

Nazwa rysunku:
Plan sytuacyjny

Data:
12-2018

Nr rys.
01