



ROZDZIELNIA "TP"

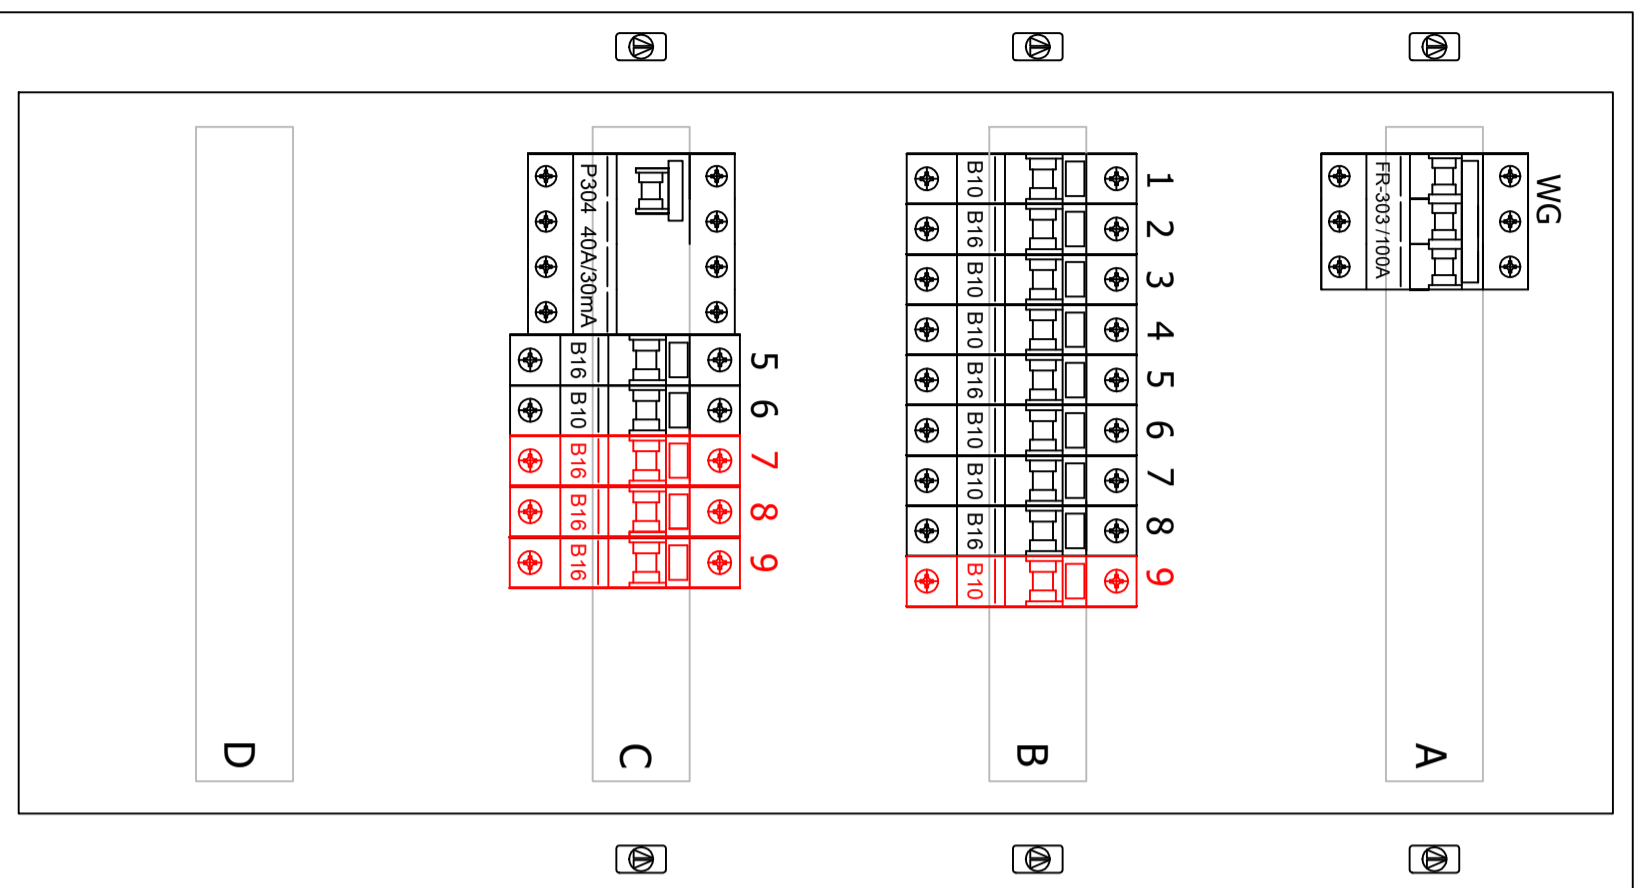

L1, L2, L3 ~ 50 Hz, 400 V

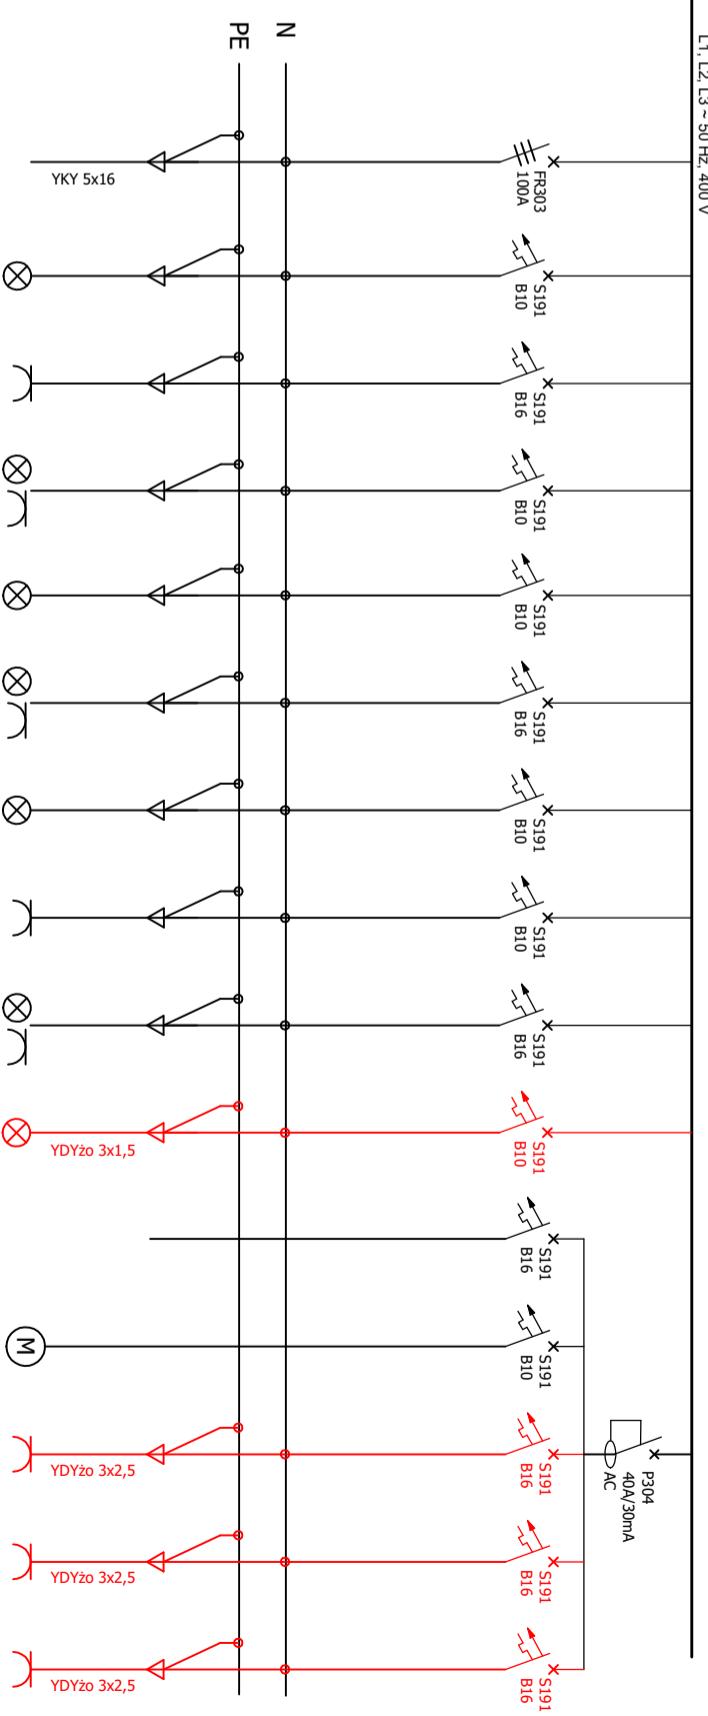

ROZDZIELNIA "TP"

CHAR. ODBIORU	WYŁĄCZNIK GŁÓWNY	OSWIETLENIE	GNIAZDA 230V	OSWIETLENIE GN. 230V	OSWIETLENIE	OSWIETLENIE GN. 230V	OSWIETLENIE	GNIAZDA 230V	OSWIETLENIE GN. 230V	OSWIETLENIE	REZERWA	SZLABAN BRAMA	GNIAZDA 230V TP-F1	GNIAZDA 230V TP-F2	GNIAZDA 230V BOILER TP-F3
NR OBWODU		B1	B2	B3	B4	B5	B6	B7	B8	B9	C5	C6	C7	C8	C9
NR POMIESZCZENIA		13, 14, 15	13	1, 2 1, 2	3, 4, 5	6, 7, 8, 9, 10, 11, 12 9, 12	KORYTARZ	6, 2, 1	16a, b, c	01, 02			01	02	02
MOC [W]															

UKŁAD SIECI
TN-S

SZYBKE SAMOCZYNNNE
WYŁĄCZENIE ZASILANIA

PROJEKTANT:	mgr inż. ANDRZEJ KLIMOWICZ	upr. nr OP/L/0700/PWOC/11
NAZWA ZADANIA:	Remont pomieszczeń piwnicznych z przystosowaniem na szatnie z zapleczem sanitarnym dla Wydziału Ruchu Drogowego w KPP w Kędzierzynie - Koźlu	
OBIEKT:	Komenda Powiatowa Policji	
LOKALIZACJA:	47-220 Kędzierzyn - Koźle, ul. Wojska Polskiego 18;	
ZAMAWIAJĄCY:	Skarb Państwa - Komenda Wojewódzka Policji w Opolu	DATA: 15.07.2019
TEMAT OPRAĆ:	Projekt wykonawczy	SKALA: B / S
INSTALACJA ELEKTRYCZNA - SCHEMAT IDEOWY TP		RYS. NR: E-01