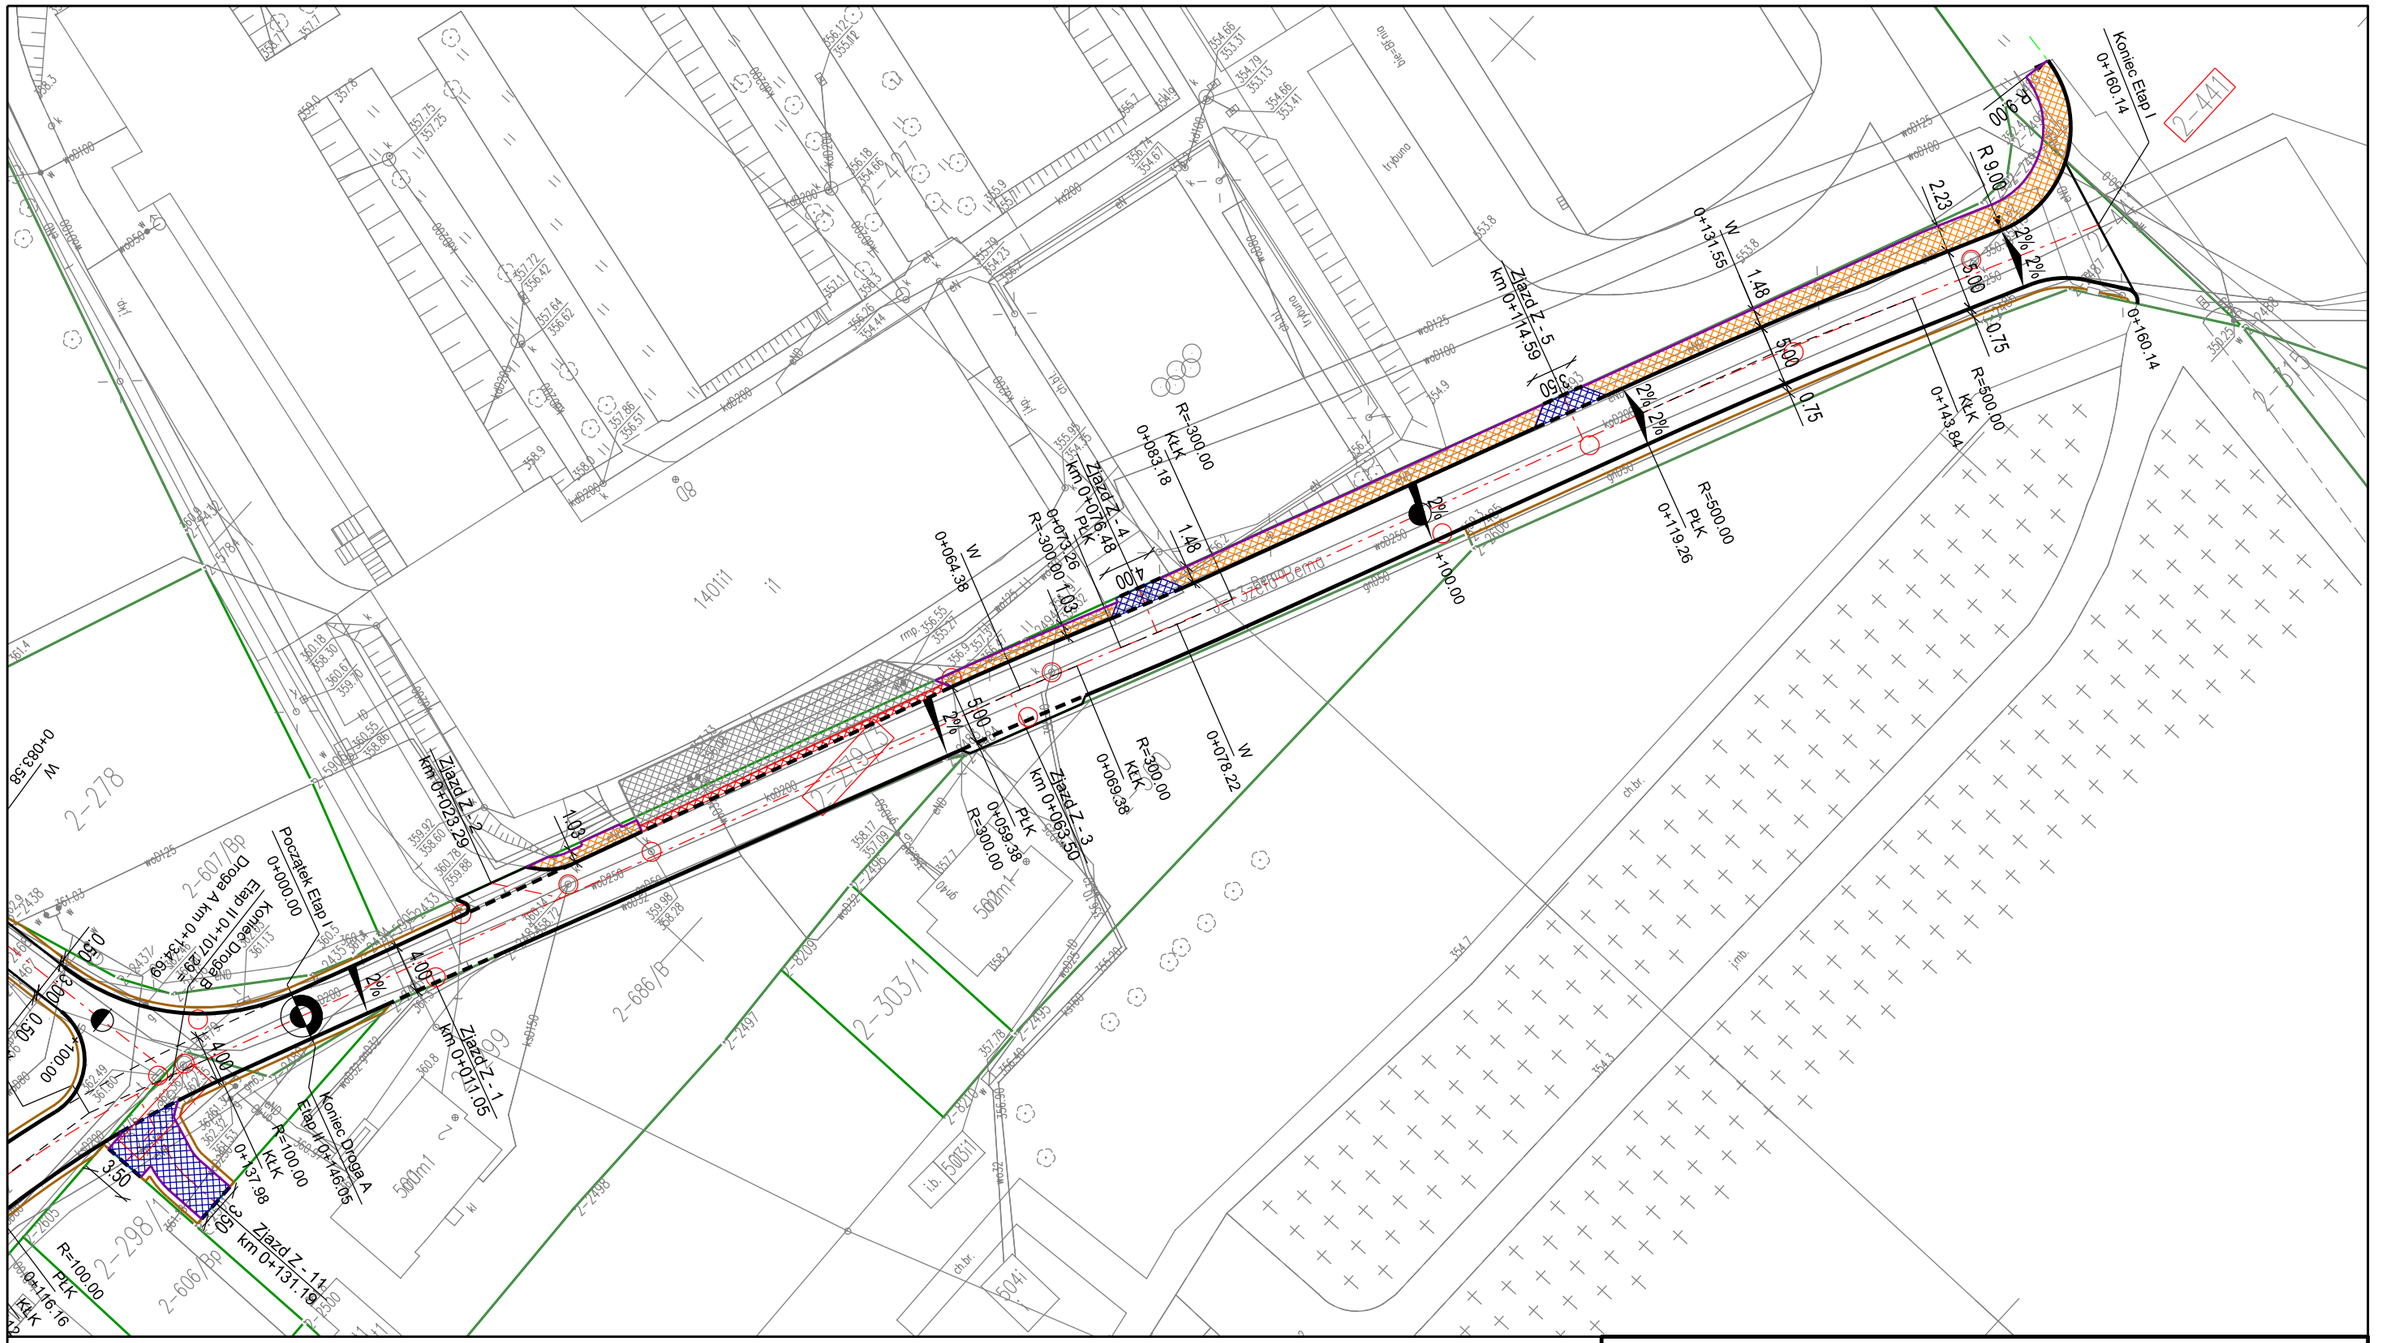

LEGENDA

- oś proj. drogi
- proj. krawędź jezdni
- proj. krawężnik betonowy stojący h=12 cm
- proj. krawężnik betonowy stojący odsłonięcie: h=4 cm na zjazdach
- proj. pobocze
- proj. obrzeże betonowe
- granice działek
- 279/3 — numer działki objętej opracowaniem

- proj. nawierzchnia chodnika z kostki brukowej szarej
- proj. nawierzchnia zjazdów z kostki brukowej grafitowej
- istn. nawierzchnia miejsc postojowych
- istn. nawierzchnia do przełożenia
- regulacja pionowa studzienek

Inwestor:

GMINA BOLKÓW
ul. Rynek 1, 59-420 Bolków

Branża: Drogowa	Budowla: (nazwa, adres)	Remont drogi gminnej relizowany w ramach inwestycji pn. "Przebudowa nawierzchni drogi publicznej nr 112383D położonej na działce nr 279/3 obręb Bolków 0002 - ul. Bema"	
Rodzaj projektu:	DOKUMENTACJA PROJEKTOWA	Data:	wrzesień 2021
Tytuł rysunku:	Plan sytuacyjny - Etap I	Nr rys.: 1.1	Skala: 1:500

Funkcja	Tytuł, imię i nazwisko	Specjalność	Nr Uprawnień	Podpis
Projektant:	mgr inż. Michał Stanek	drogowa	SLK/4866/POOD/13	