



SKALA 1:50

PRZEKRÓJ NORMALNY ZJAZDU Z MASY

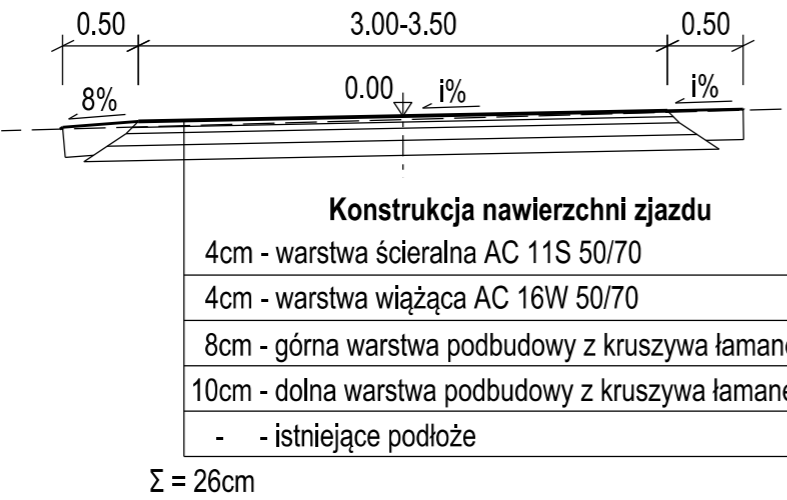


PRZEKRÓJ NORMALNY ZJAZDU Z KOSTKI

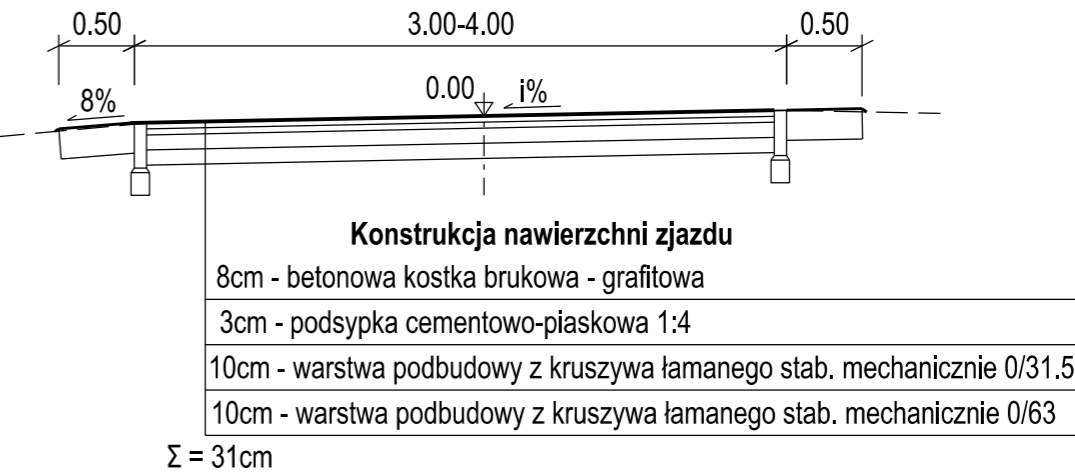


Skala 1:25

Krawężnik betonowy uliczny 15x30cm
na podsypce cementowo-piaskowa gr. 5cm
i na ławie z betonu c12/15 z oporem

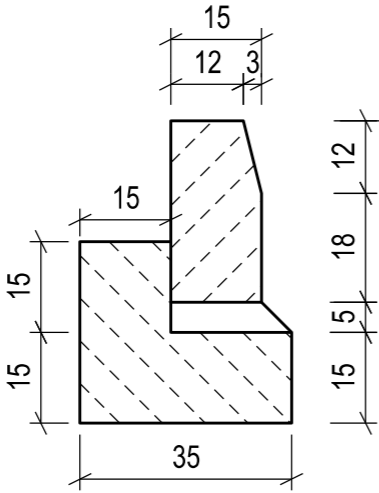

Obrzeże betonowe 8x30cm na podsypce piaskowej
gr. 3cm i na ławie z betonu c12/15

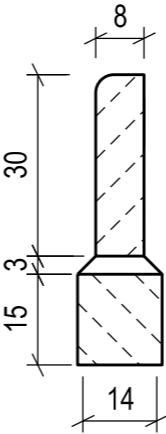

Inwestor:				
GMINA BOLKÓW ul. Rynek 1, 59-420 Bolków				
Branża:	Budowla: (nazwa, adres)			
Drogowa	Remont drogi gminnej relizowany w ramach inwestycji pn. "Przebudowa nawierzchni drogi publicznej nr 112383D położonej na działce nr 279/3 obręb Bolków 0002 - ul. Bema"			
Rodzaj projektu:	DOKUMENTACJA PROJEKTOWA			Data: wrzesień 2021
Tytuł rysunku:	Przekroje normalne, szczegóły - Etap I i II			Nr rys.: 3.4
			Skala: 1:25, 1:50	
Funkcja	Tytuł, imię i nazwisko	Specjalność	Nr Uprawnień	Podpis
Projektant:	mgr inż. Michał Stanek	drogowa	SLK/4866/POOD/13	