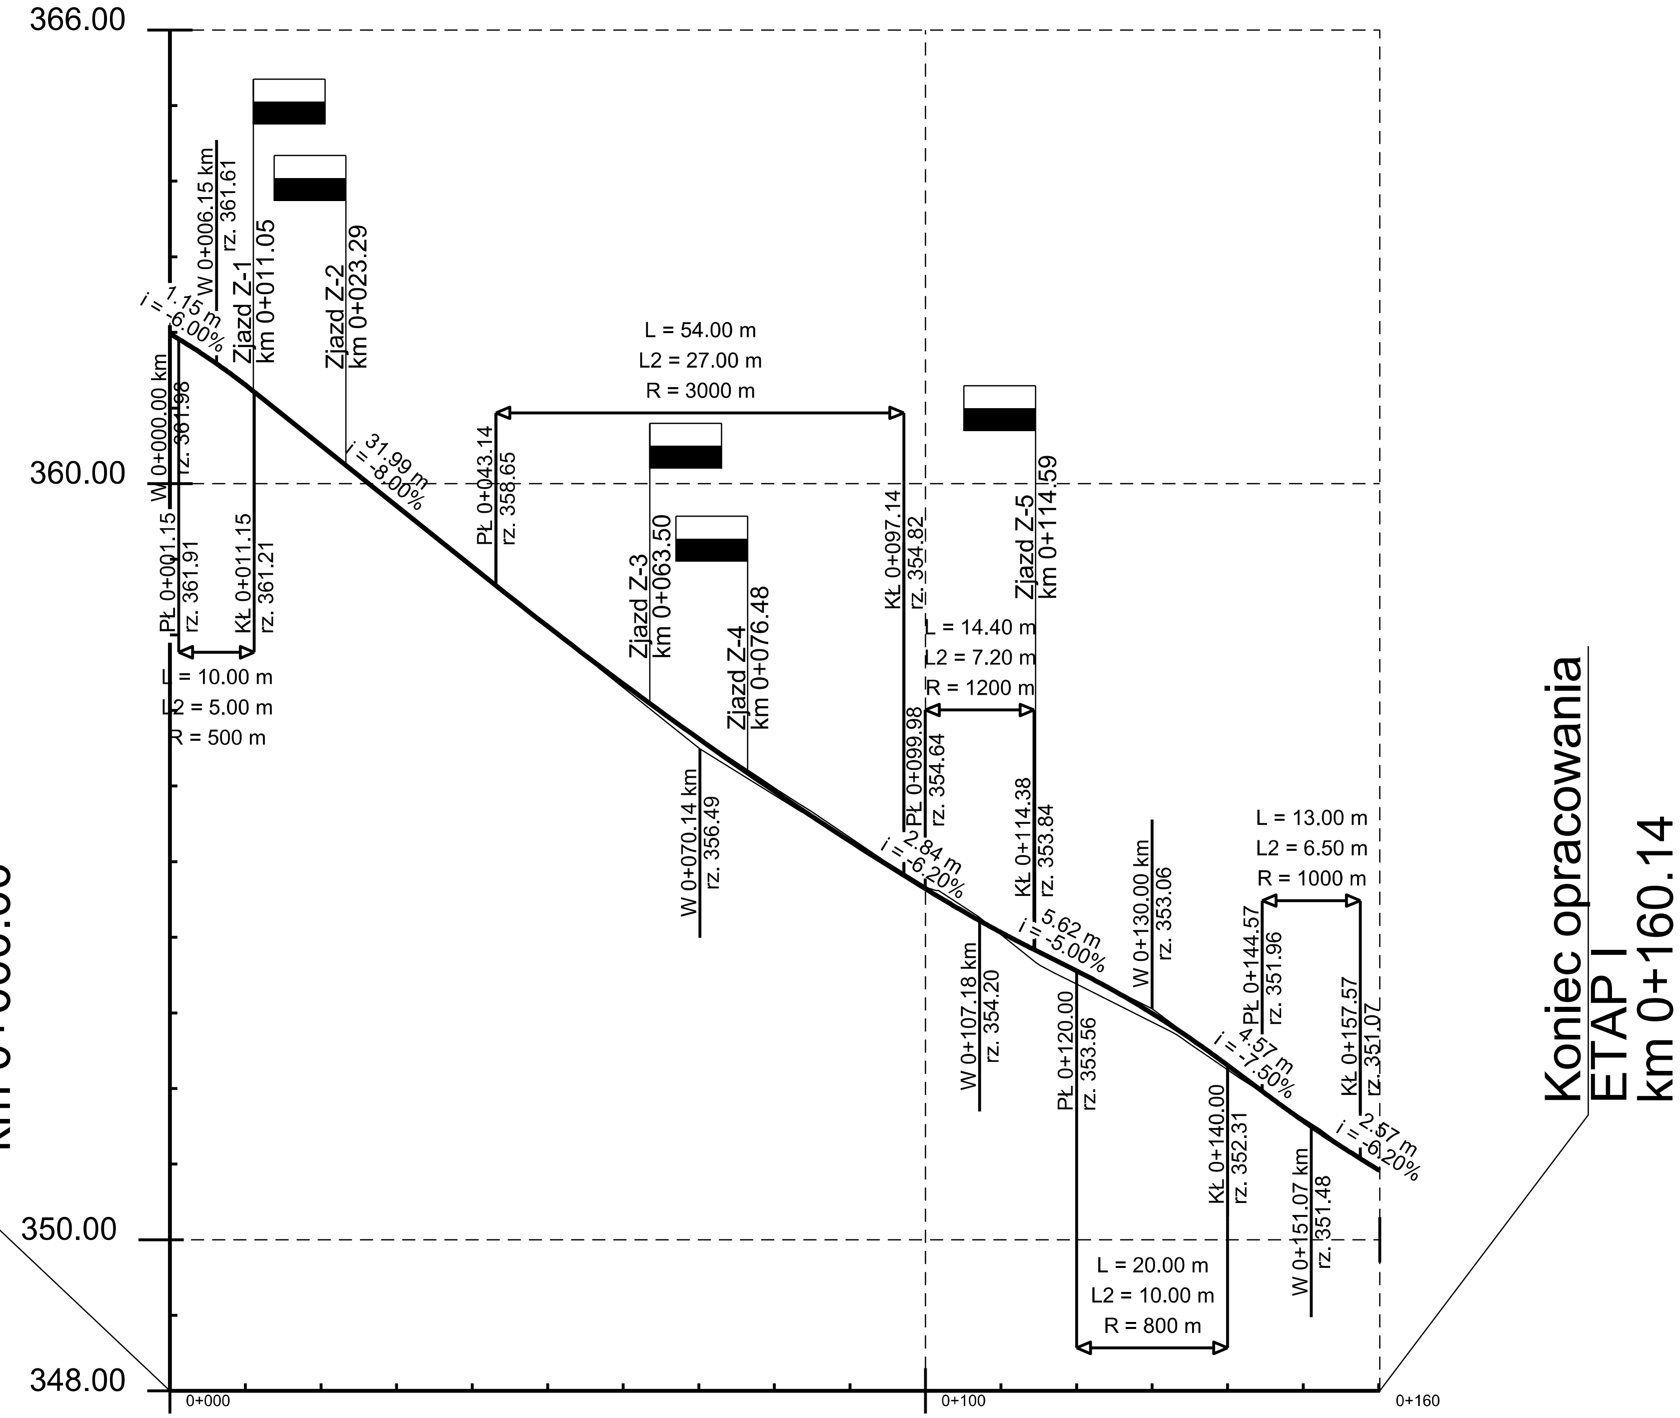

Kilometraż	Głębokość wykopu	Wysokość nasypu	Rzędne projektowane	Rzędne istniejące
0+000.00			361.98	361.98
0+001.15			361.91	361.91
0+011.15		0.02	361.21	361.19
0+025.00	0.01		360.10	360.11
0+043.14			358.65	358.65
0+050.00		0.02	358.11	358.09
0+059.38		0.03	357.40	357.37
0+069.38	0.01		356.67	356.68
0+073.26	0.04		356.39	356.43
0+075.00	0.04		356.27	356.31
0+083.18	0.05		355.72	355.77
0+097.14	0.03		354.82	354.85
0+099.98	0.04		354.64	354.68
0+100.00	0.03		354.64	354.67
0+114.38		0.16	353.84	353.68
0+119.26		0.17	353.59	353.42
0+120.00		0.18	353.56	353.38
0+125.00		0.16	353.29	353.13
0+140.00		0.06	352.31	352.25
0+143.84		0.03	352.02	351.99
0+144.57		0.01	351.96	351.95
0+150.00	0.03		351.57	351.60
0+157.57			351.07	351.07
0+160.14			350.91	350.91

Łuki pionowe i pochylenia: L = 1.15, i = -6.00%; L = 31.99, i = -8.00%; L = 2.84, i = -6.20%; L = 5.62, i = -5.00%; L = 4.57, i = -7.50%; L = 2.57, i = -6.20%

Proste i łuki poziome: L=59.38; R=300, L=10; L=3.88; R=-300, L=9.92; L=36.08; R=500.00, L=24.57; L=16.30

Inwestor: GMINA BOLKÓW, ul. Rynek 1, 59-420 Bolków				
Branża: Drogowa	Budowla: (nazwa, adres) Remont drogi gminnej relizowany w ramach inwestycji pn. "Przebudowa nawierzchni drogi publicznej nr 112383D położonej na działce nr 279/3 obręb Bolków 0002 - ul. Bema"			
Rodzaj projektu: DOKUMENTACJA PROJEKTOWA			Data: wrzesień 2021	
Tytuł rysunku: Profil podłużny - ETAP I			Nr rys.: 2.1	Skala: 1:100/1:1000
Funkcja	Tytuł, imię i nazwisko	Specjalność	Nr Uprawnień	Podpis
Projektant:	mgr inż. Michał Stanek	drogowa	SLK/4866/POOD/13	