

**ZGŁOSZENIE****budowy lub wykonywania innych robót budowlanych  
(PB-2)**

PB-2 nie dotyczy budowy i przebudowy budynku mieszkalnego jednorodzinnego.

Podstawa prawna: Art. 30 ust. 2 w zw. z ust. 4d ustawy z dnia 7 lipca 1994 r. – Prawo budowlane (Dz. U. z 2020 r. poz. 1333, z późn. zm.).

**1. ORGAN ADMINISTRACJI ARCHITEKTONICZNO - BUDOWLANEJ****Starosta Nowotarski, ul. Bolesława Wstydlivego 14, 34-400 Nowy Targ****2.1. DANE INWESTORA<sup>1)</sup>**

Imię i nazwisko lub nazwa: Powiatowy Zarząd Dróg w Nowym Targu

Kraj: Polska Województwo: małopolskie

Powiat: nowotarski Gmina: Nowy Targ

Ulica: Szpitalna Nr domu: 14 Nr lokalu: .....

Miejscowość: Nowy Targ Kod pocztowy: 34-400 Poczta: Nowy Targ

Email (nieobowiązkowo): pzd@nowotarski.pl

Nr tel. (nieobowiązkowo): .....

**2.2. DANE INWESTORA (DO KORESPONDENCJI)<sup>1)</sup>**

Wypełnia się, jeżeli adres do korespondencji inwestora jest inny niż wskazany w pkt 2.1.

Kraj: ..... Województwo: .....

Powiat: ..... Gmina: .....

Ulica: ..... Nr domu: ..... Nr lokalu: .....

Miejscowość: ..... Kod pocztowy: ..... Poczta: .....

Adres skrzynki ePUAP<sup>2)</sup>: Skrzynka e-puap: PZD StarostwoNT/skrzynka**3. DANE PEŁNOMOCNIKA<sup>1)</sup>**

Wypełnia się, jeżeli inwestor działa przez pełnomocnika

☐ pełnomocnik ☐ pełnomocnik do doręczeń

Imię i nazwisko: .....

Kraj: ..... Województwo: .....

Powiat: ..... Gmina: .....

Ulica: ..... Nr domu: ..... Nr lokalu: .....

Miejscowość: ..... Kod pocztowy: ..... Poczta: .....

Adres skrzynki ePUAP<sup>2)</sup>: .....

Email (nieobowiązkowo): .....

Nr tel. (nieobowiązkowo): .....

#### 4. INFORMACJE O ROBOTACH BUDOWLANYCH

Rodzaj, zakres i sposób wykonywania: **Przebudowa drogi powiatowej nr 1678K Raba Wyżna – Podwilk w miejscowości Raba Wyżna.**

Roboty objęte zgłoszeniem wykonywane będą w granicy istniejącego pasa drogowego DP 1678K w km od 0+000 do km 0+280.

Główne prace związane z realizacją robót:

- 1) lokalne frezowanie istniejącej nawierzchni bitumicznej (gr. 3-10 cm);
- 2) wykonanie nowej warstwy wiążącej (gr. 6 cm) i ścieralnej (gr. 4 cm) z betonu asfaltowego;
- 3) wzmocnienie warstwy przy pomocy siatki wzmacniającej;

Na podstawie art. 39 ust. 6ba pkt. 4 Ustawy o drogach publicznych (Dz. U. z 2023 r. poz. 645, z późn. zm.) nie przewiduje się lokalizacji kanału technologicznego. Przebudowywany odcinek ma długość 280 mb. W przypadku zaprojektowania kanału technologicznego nie miałby on kontynuacji po żadnej ze stron, a w ciągu 3 lat nie jest planowana budowa ani przebudowa drogi umożliwiająca jego kontynuację.

Planowany termin rozpoczęcia<sup>3)</sup>: **01.03.2024 r.**

#### 5. DANE NIERUCHOMOŚCI (MIEJSCE WYKONYWANIA ROBÓT BUDOWLANYCH)<sup>1)</sup>

Województwo: **małopolskie** Powiat: **nowotarski** Gmina: **Raba Wyżna** Ulica: **DP 1678K**

Miejscowość: **Raba Wyżna** Kod pocztowy: **34-721**

Identyfikator działki ewidencyjnej<sup>4)</sup>: **991/2 ; 3466/3 ; 981/25 obręb 0005 Raba Wyżna, jednostka ewidencyjna Raba Wyżna.**

#### 6. OŚWIADCZENIE W SPRAWIE KORESPONDENCJI ELEKTRONICZNEJ

☒ Wyrażam zgodę ☐ Nie wyrażam zgody

na doręczanie korespondencji w niniejszej sprawie za pomocą środków komunikacji elektronicznej w rozumieniu art. 2 pkt 5 ustawy z dnia 18 lipca 2002 r. o świadczeniu usług drogą elektroniczną (Dz. U. z 2020 r. poz. 344).

#### 7. ZAŁĄCZNIKI


- ☐ **Oświadczenie o posiadanym prawie do dysponowania nieruchomością na cele budowlane.**
- ☐ Pełnomocnictwo do reprezentowania inwestora (opłacone zgodnie z ustawą z dnia 16 listopada 2006 r. o opłacie skarbowej (Dz. U. z 2020 r. poz. 1546, z późn. zm.)) – jeżeli inwestor działa przez pełnomocnika.
- ☐ Potwierdzenie uiszczenia opłaty skarbowej – jeżeli obowiązek uiszczenia takiej opłaty wynika z ustawy z dnia 16 listopada 2006 r. o opłacie skarbowej.  
Inne (wymagane przepisami prawa):
- ☐ **Załączniki graficzne.**

## 8. PODPIS INWESTORA (PEŁNOMOCNIKA) I DATA PODPISU

Podpis powinien być czytelny. Podpis i datę podpisu umieszcza się w przypadku dokonywania zgłoszenia w postaci papierowej.

DIREKTOR  
Powiatowego Zarządu Dróg

w Nowym Targu


10.11.2014 

mgr inż. Tomasz Moskaliński

- 1) W przypadku większej liczby inwestorów, pełnomocników lub nieruchomości dane kolejnych inwestorów, pełnomocników lub nieruchomości dodaje się w formularzu albo zamieszcza na osobnych stronach i dołącza do formularza.
- 2) Adres skrzynki ePUAP wskazuje się w przypadku wyrażenia zgody na doręczanie korespondencji w niniejszej sprawie za pomocą środków komunikacji elektronicznej.
- 3) W przypadku zgłoszenia budowy tymczasowego obiektu budowlanego w polu „Planowany termin rozpoczęcia” należy wskazać również planowany termin rozbiórki lub przeniesienia w inne miejsce tego obiektu.
- 4) W przypadku formularza w postaci papierowej zamiast identyfikatora działki ewidencyjnej można wskazać jednostkę ewidencyjną, obręb ewidencyjny i nr działki ewidencyjnej oraz arkusz mapy, jeżeli występuje.





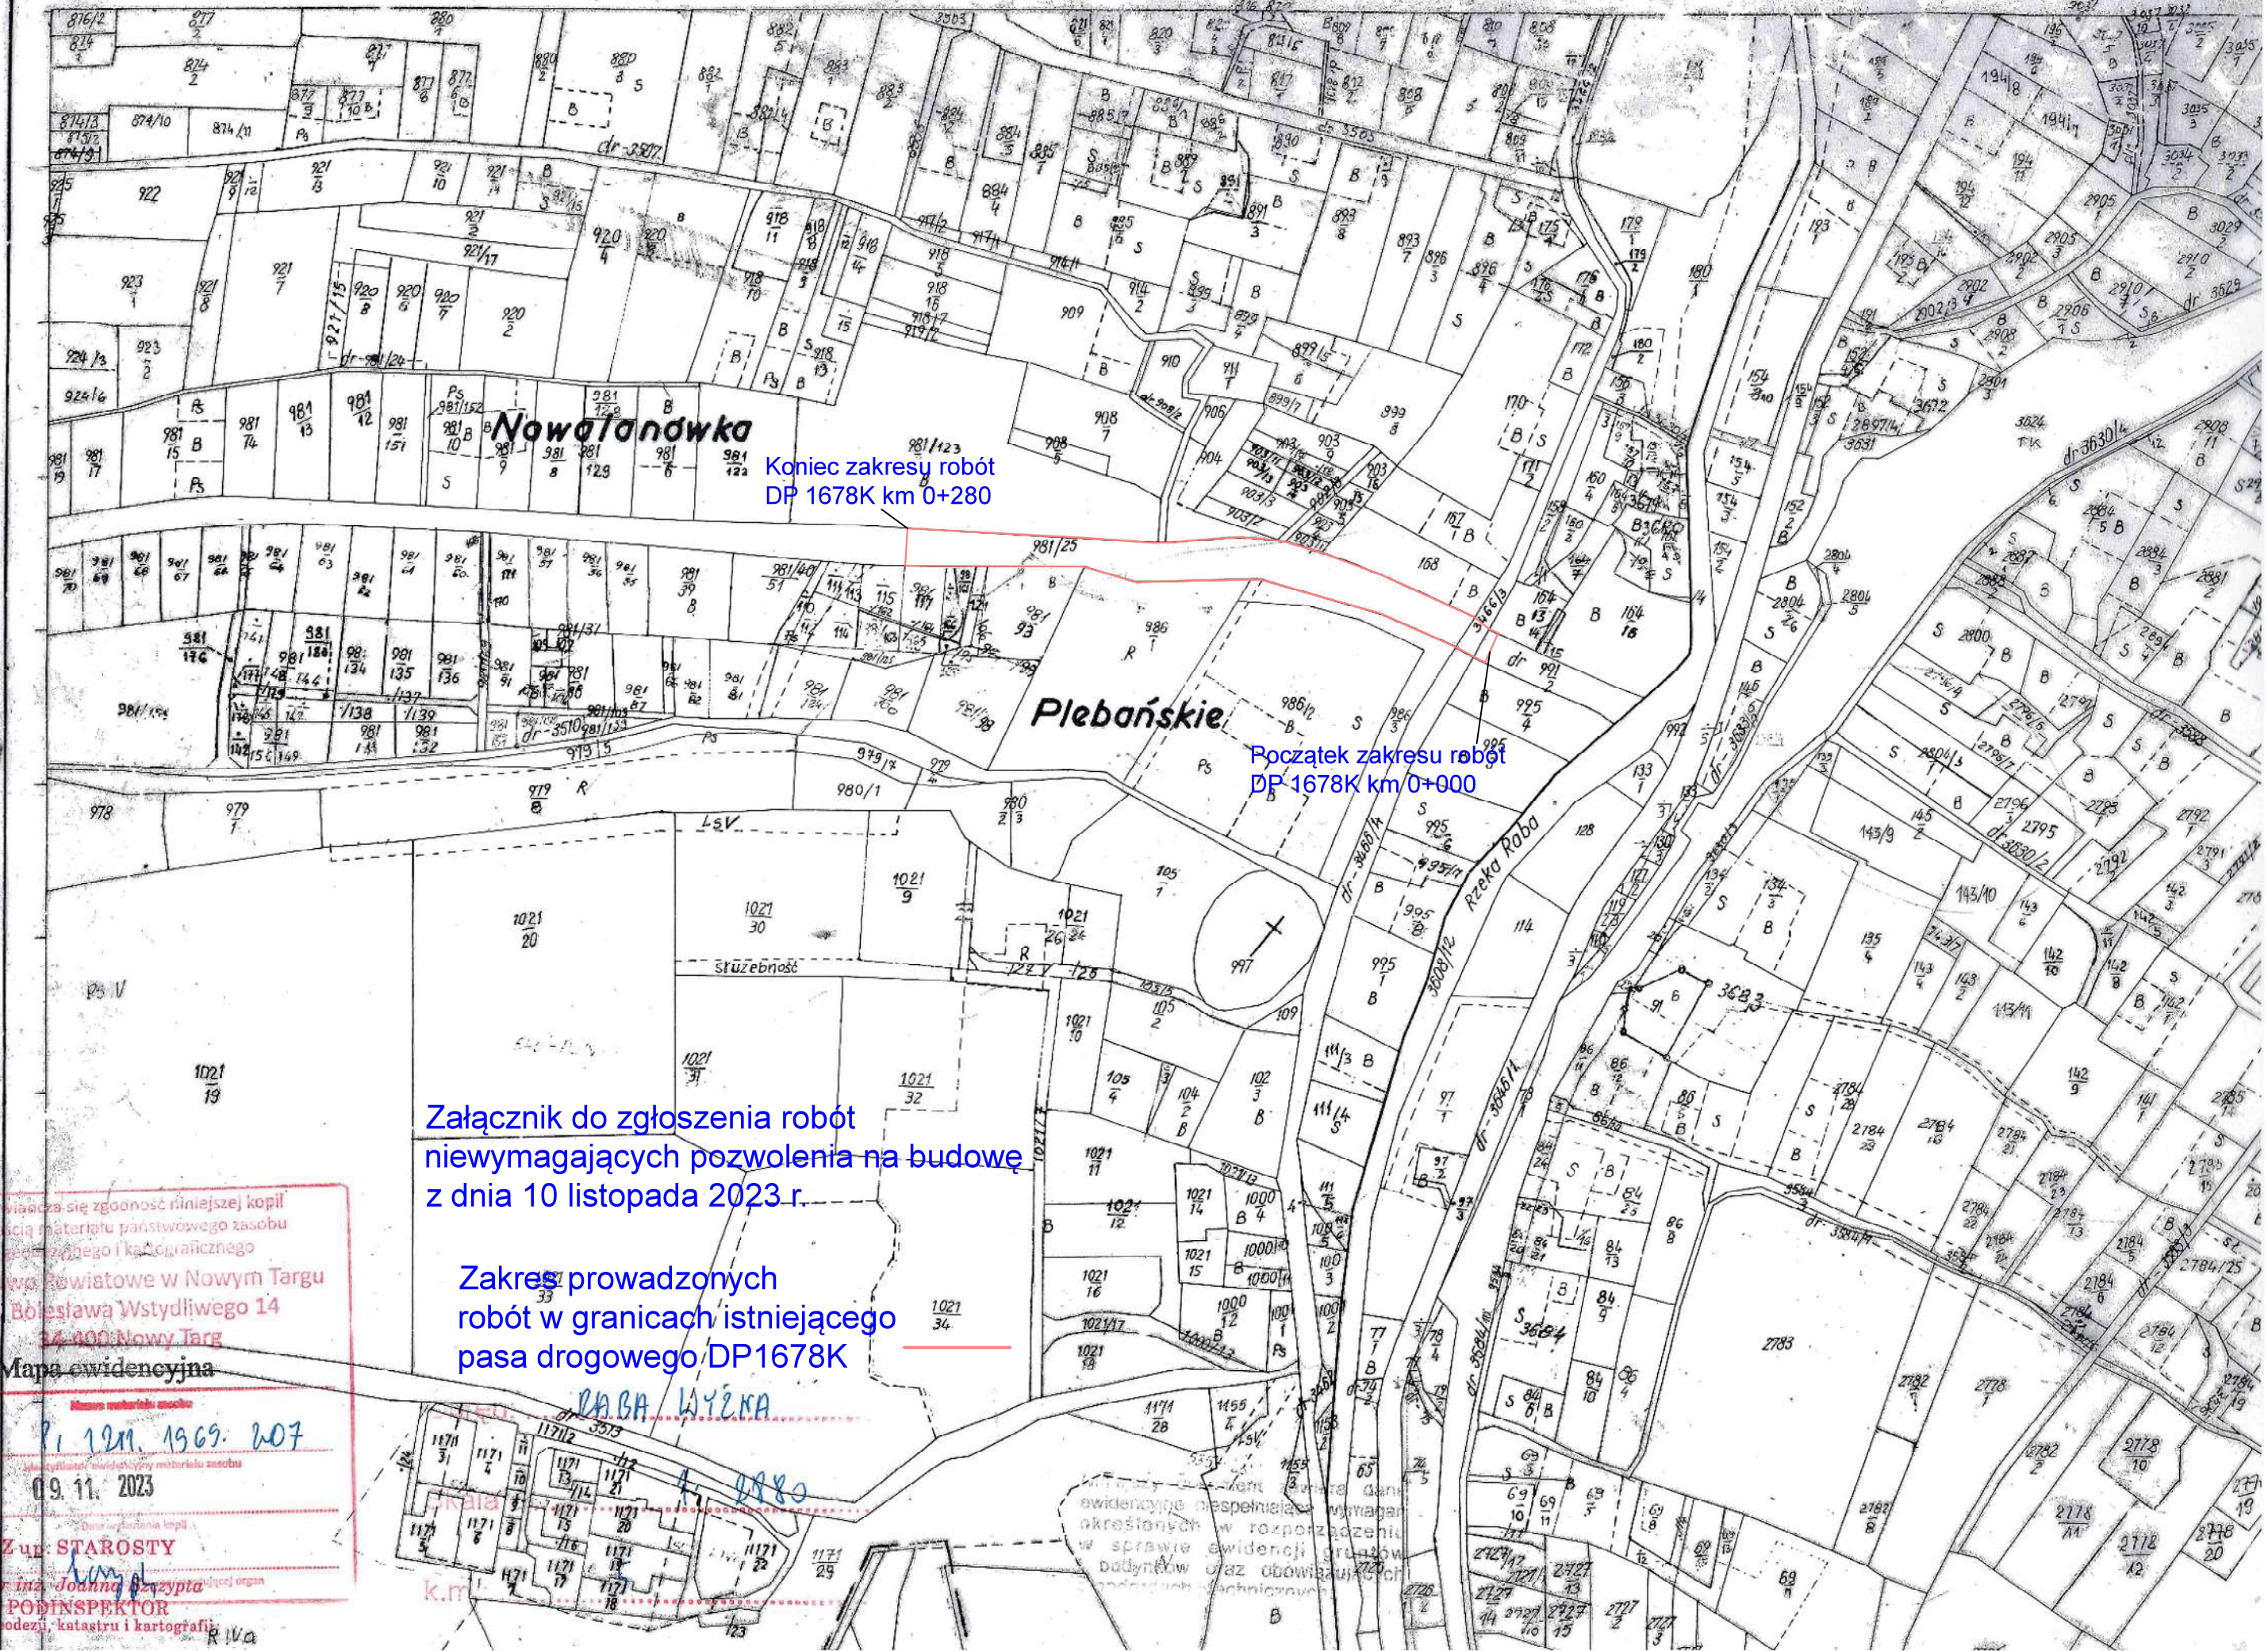

Nowotandówka

Plebańskie

Rzeka Raba

Koniec zakresu robót  
DP 1678K km 0+280

Początek zakresu robót  
DP 1678K km 0+000

Załącznik do zgłoszenia robót  
niewymagających pozwolenia na budowę  
z dnia 10 listopada 2023 r.

Zakres prowadzonych  
robót w granicach istniejącego  
pasa drogowego DP1678K

Poswiadcza się zgodność niniejszej kopii  
z treścią materiału państwowego zasobu  
geodezyjnego i kartograficznego  
Starostwo Powiatowe w Nowym Targu  
ul. Bolesława Wstydliviego 14  
34-400 Nowy Targ

Mapa ewidencyjna

Mapa materiału zasobu

1. 12.11. 1969. 207


09.11. 2023

Zur: STAROSTY


mgr inż. Joanna Bzyska  
PODINSPEKTOR  
ds. geodezji, katastru i kartografii



Przekrój Poprzeczny  
Stan Istniejący

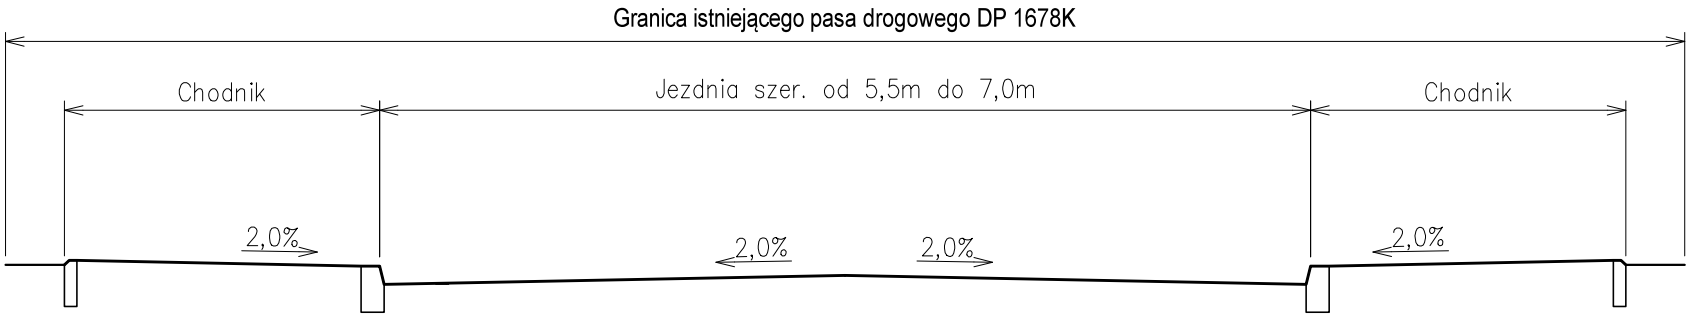

Przekrój Poprzeczny Zgłoszenie Robót Niewymagających Pozwolenia

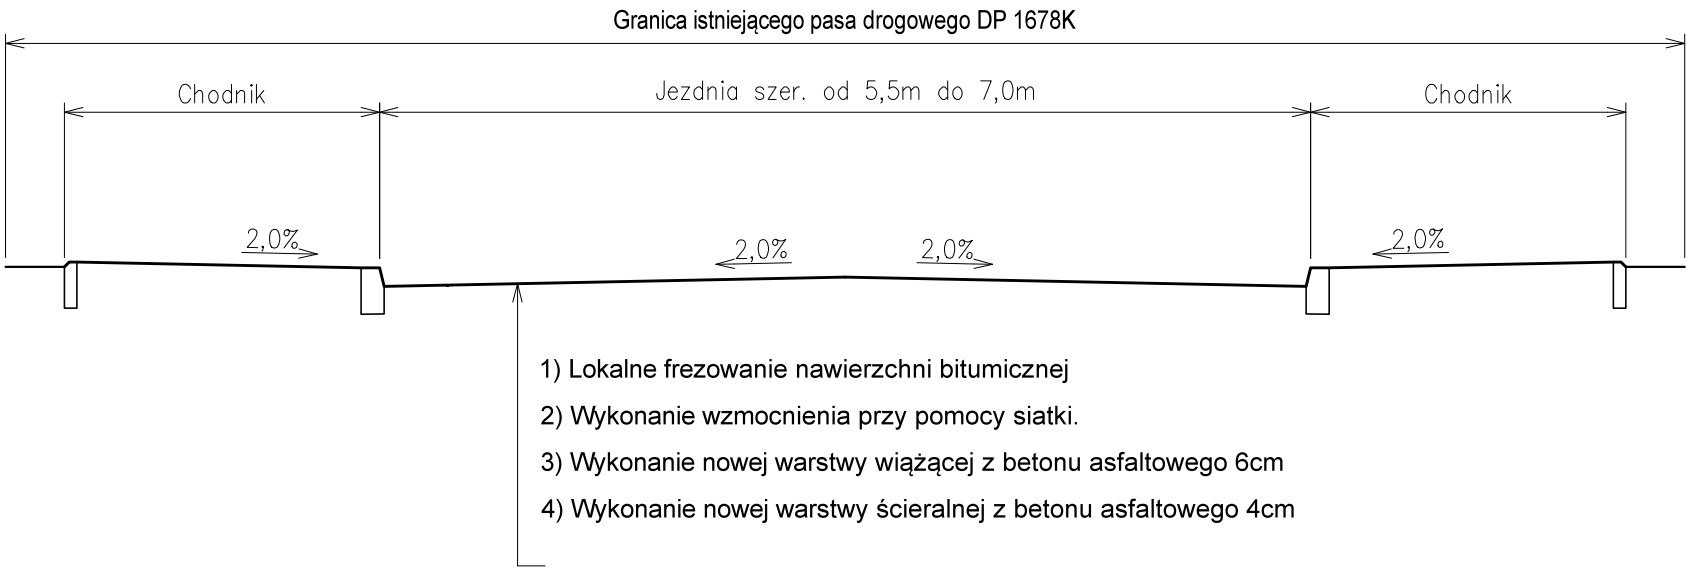

Załącznik do zgłoszenia robót  
niewymagających pozwolenia na budowę  
z dnia 10.11.2023 r.

Branża:	Temat zgłoszenia:		
DROGOWA	Przebudowa drogi powiatowej 1678K Raba Wyżna–Podwilk w miejscowości Raba Wyżna.		
Tytuł rysunku:	Przekrój poprzeczny – odcinek od km 0+000 do km 0+280		
Opracował:		Data:	10.11.2023 r.