


PROJEKT ZAGOSPODAROWANIA DZIAŁKI

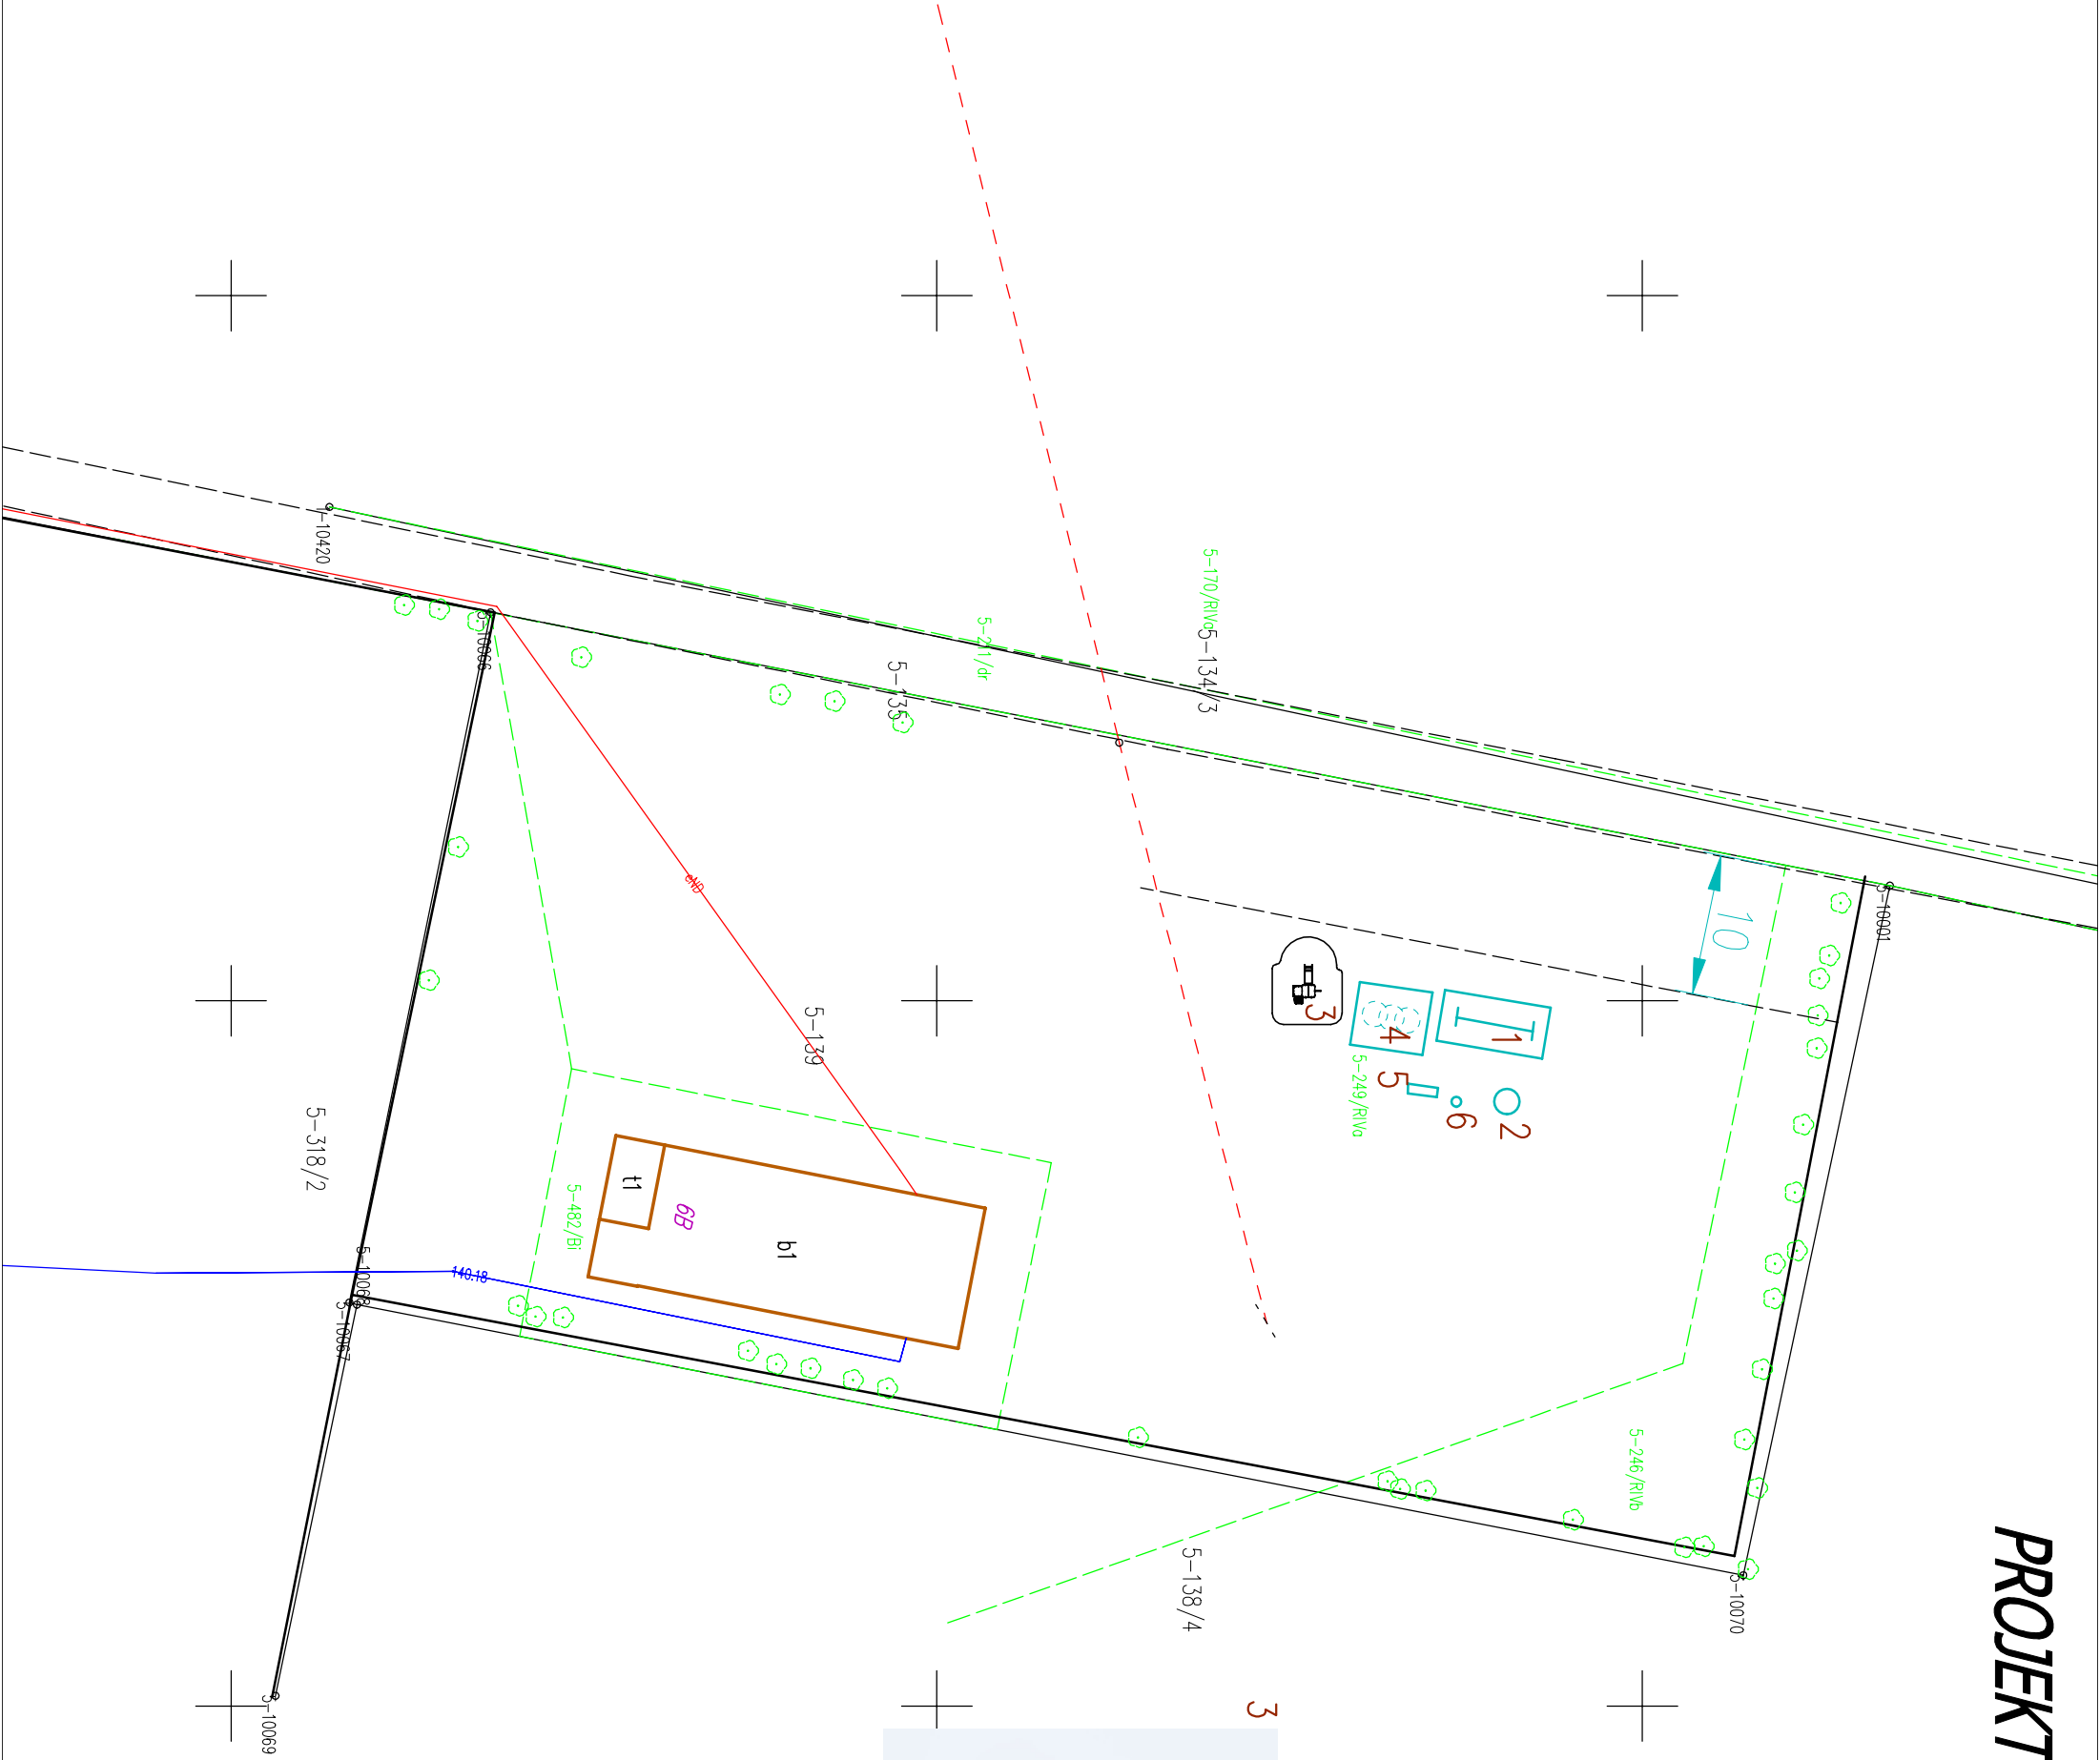

USŁUGI INWESTYCYJNE NADZORY BUDOWLANE KOSZTORYSOWANIE inż. SŁAWOMIR MAŃKA GORCZENICA 98C, 87-300 BRODNICA			
ARCHITEKT: mgr. inż. arch. Tomasz Patorski		PROJEKTANT: mgr. inż. Sławomir Mańka	
uprawnienia do projektowania w specjalności architektonicznej upr 20/WMOK/17		uprawnienia do projektowania w specjalności konstrukcyjnej upr KUP/0003/POOK/10	
PLAC ZABAW W KUJAWIE		data 10.2021.	
Lokalizacja: Kujawa, dz. nr 139 040208_2 Osiek 0005 Kujawa		Skala: 1:500	
Nr rysunku:			

