SCHEMAT LOKALIZACJI SCHODÓW I BALUSTRAD

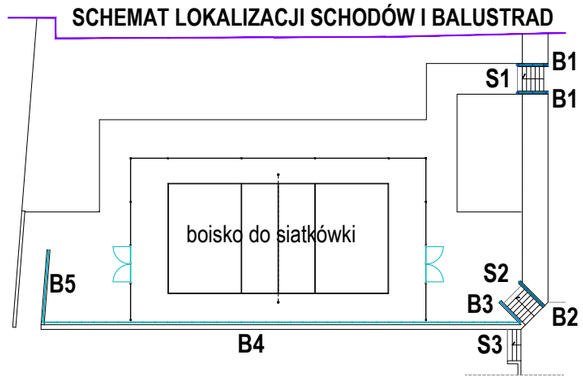

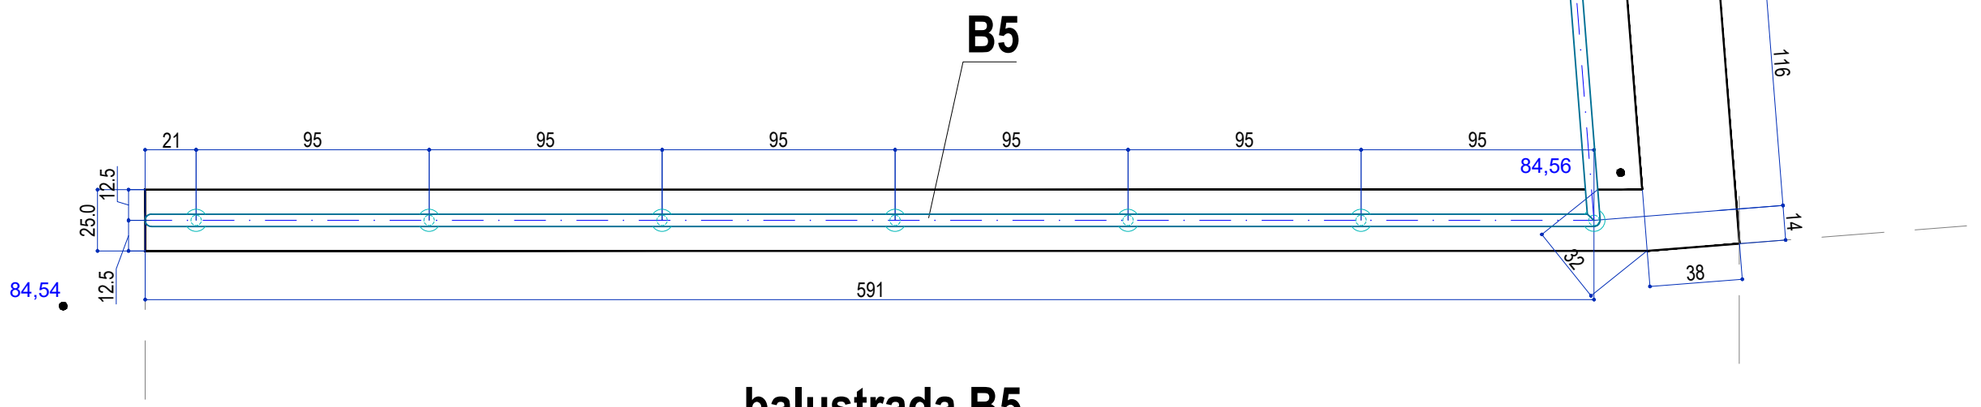

balustrada B5

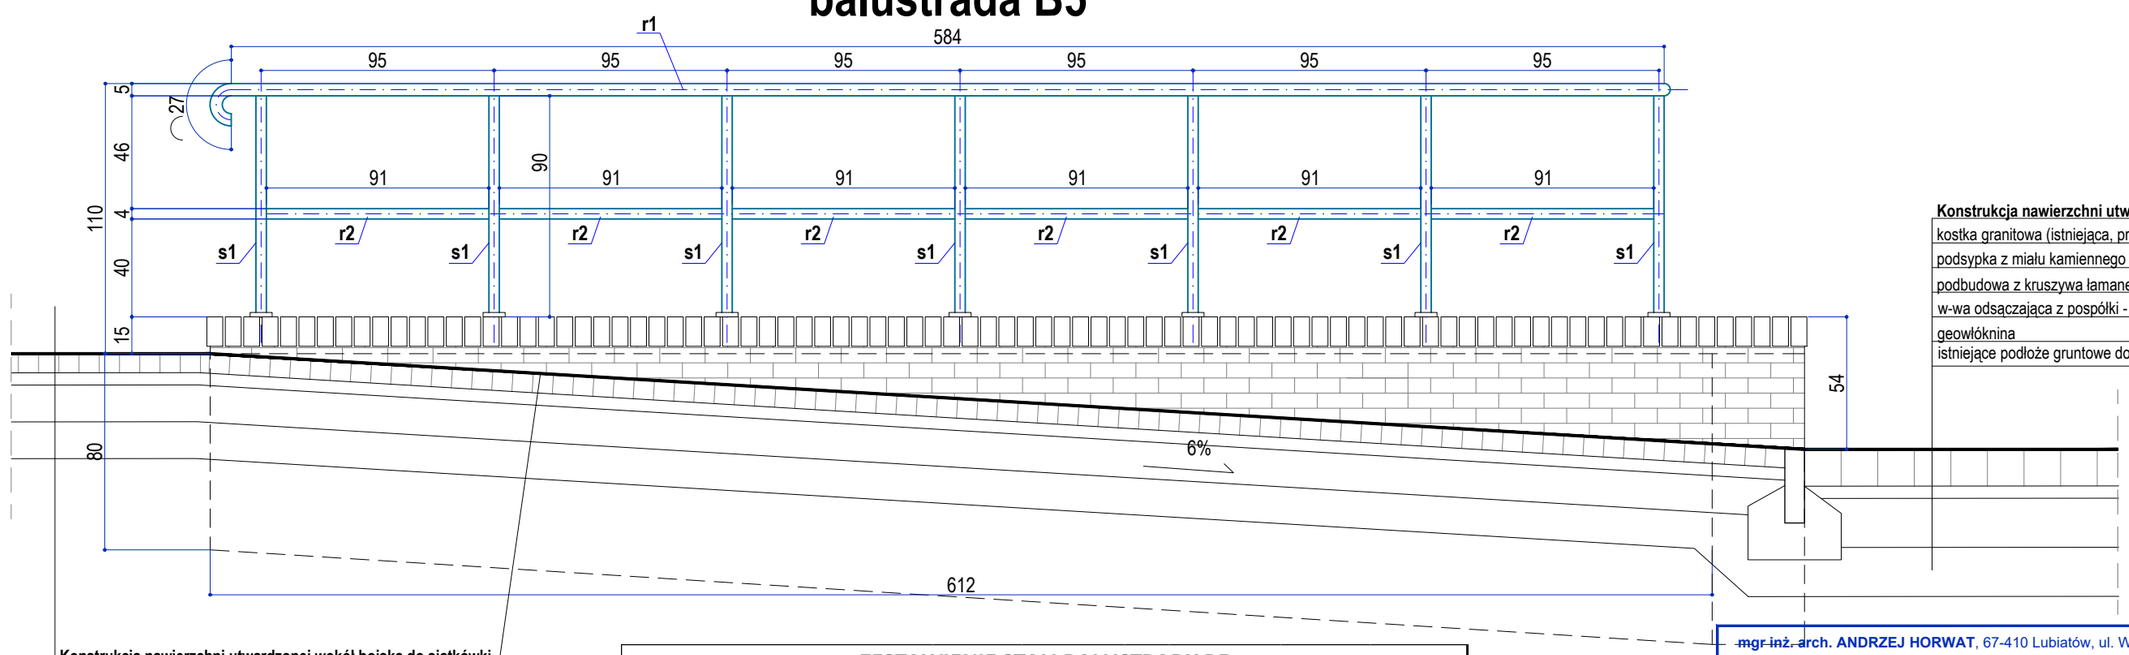

Konstrukcja nawierzchni utwardzonej wokół boisk

- kostka granitowa (istniejąca, przełożona)
- podsypka z miału kamiennego 3-5cm
- podbudowa z kruszywa łamanego 4-31,5mm - 20 cm
- w-wa odsączająca z pospółki - 20 cm
- geowłóknina
- istniejące podłoże gruntowe dogęszczone

Konstrukcja nawierzchni utwardzonej wokół boiska do siatkówki

- kostka granitowa cięta 10x10x8cm
- podsypka z miału kamiennego 3-5cm
- podbudowa z kruszywa łamanego 4-31.5mm - 15 cm
- w-wa odsączająca z pospółki - 15 cm
- geowłóknina 200g/m2
- istniejące podłoże gruntowe dogęszczone

ZESTAWIENIE STALI BALUSTRADY B5

element	profil	długość jedn. [mm]	sztuk	długość łączna [m]	ciężar jedn. [kg/m]	ciężar łączny [kg]
r1 - rura ze stali lakierowanej grafit.	ø50/3	6110	1	6,11	3,540	21,63
r2 - rura ze stali lakierowanej grafit.	ø42,4/3	910	6	5,46	2,960	16,16
s1 - rura ze stali lakierowanej grafit.	ø42,4/3	900	7	6,3	2,960	18,65
					razem	56,44
kotew stalowa rozporowa do klinkieru	M10/100	4szt./1 połączenie		łącznie 28		
typowa stopa montażowa z maskownicą		ø 90		7		

mgr inż. arch. ANDRZEJ HORWAT, 67-410 Lubiatów, ul. Wrzosowa 48, tel. 607-637-64

Nazwa i adres obiektu budowl.	Budowa boiska sportowego, remont nawierzchni utwardzonych wraz z infrastrukturą w ramach zadania " Modernizacja boiska sportowego przy 1 Liceum Ogólnokształcącym w Głogowie 67-200 Głogów, ul. Jedności Robotniczej 10 dz. nr 213/12 , obręb 0002 Matejki, j.e. Miasto Głogów		ETAP PT data 30.04.2024
tytuł rysunku	BALUSTRADA B5		skala 1:25
projektant architekt.	arch.Andrzej Horwat	upr.bud.nr28/88/Lw w specjalności architektonicznej	rys.nr 12 str.nr