


PLAN SYTUACYJNY skala 1:500

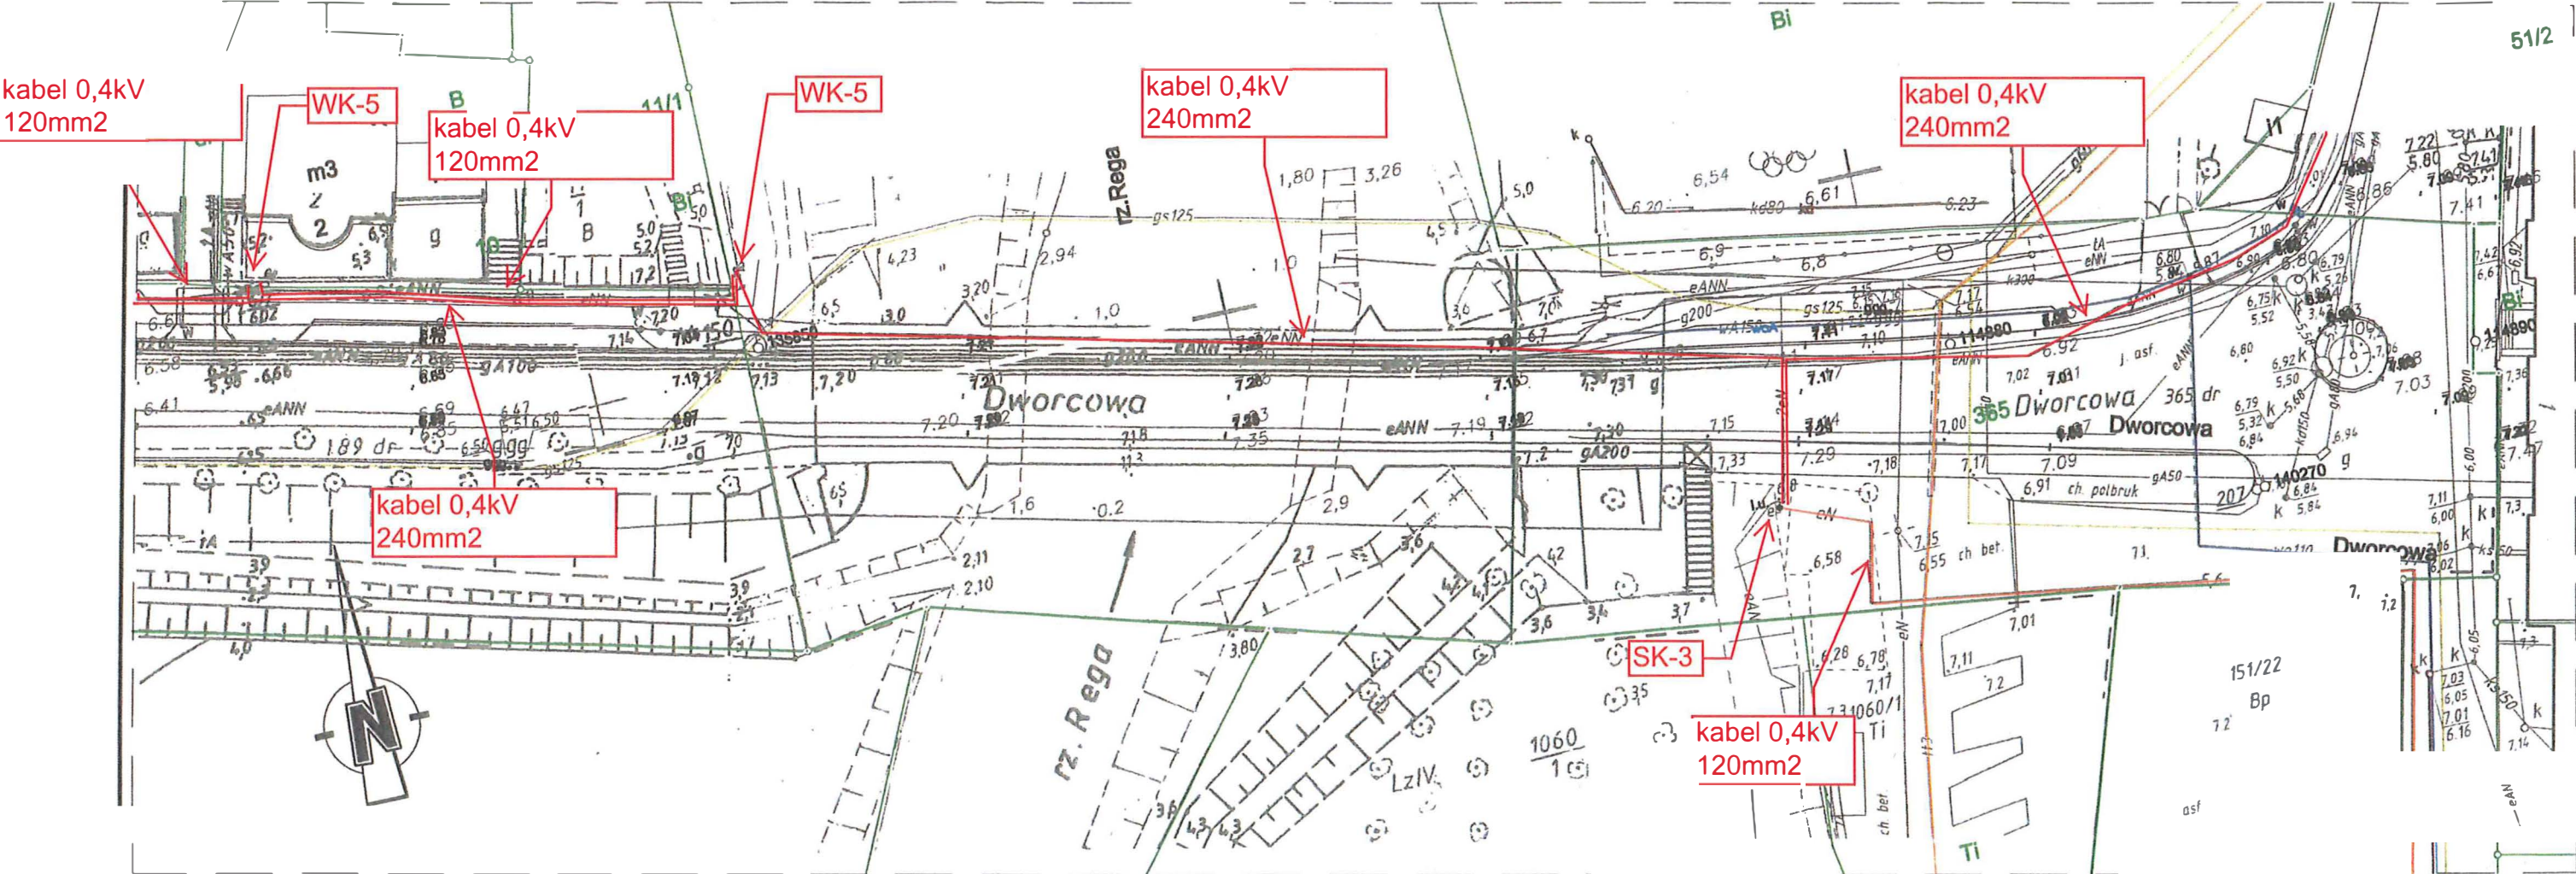

Lp.	Elektro - energetyczne	Gazowe	Wodociąg	Telkomunikacja	Sanitarne
Prawa strona obiektu (dolna woda)					
- na obiekcie					
1	eANN	g200	w150	-	-
2	eANN	gA100	-	-	-
3	-	g60	-	-	-
- na dojazdach					
1	eANN	g50	w150	tt3	-
2	eANN	g200	-	tA	-
3	2eN	gA100	-	-	-
4	eN	g60	-	-	-
	-	gs125	-	-	-
Lewa strona obiektu (górna woda)					
- na obiekcie					
1	eANN	gs125	-	-	-
2		gA200	-	-	-
3		gA80	-	-	-
- na dojazdach					
1	eANN	gs125	-	tt3	-
2	2eN	gA200	-	tA	-
3	eN	gA80	-	-	-
4	-	g60	-	-	-
5	-	gA50	-	-	-

LEGENDA PROJEKTOWANYCH OZNACZEŃ:

- ZAKRES AKTUALIZACJI MAPY
- GRANICE DZIAŁEK

