


PLAN SYTUACYJNY skala 1:500

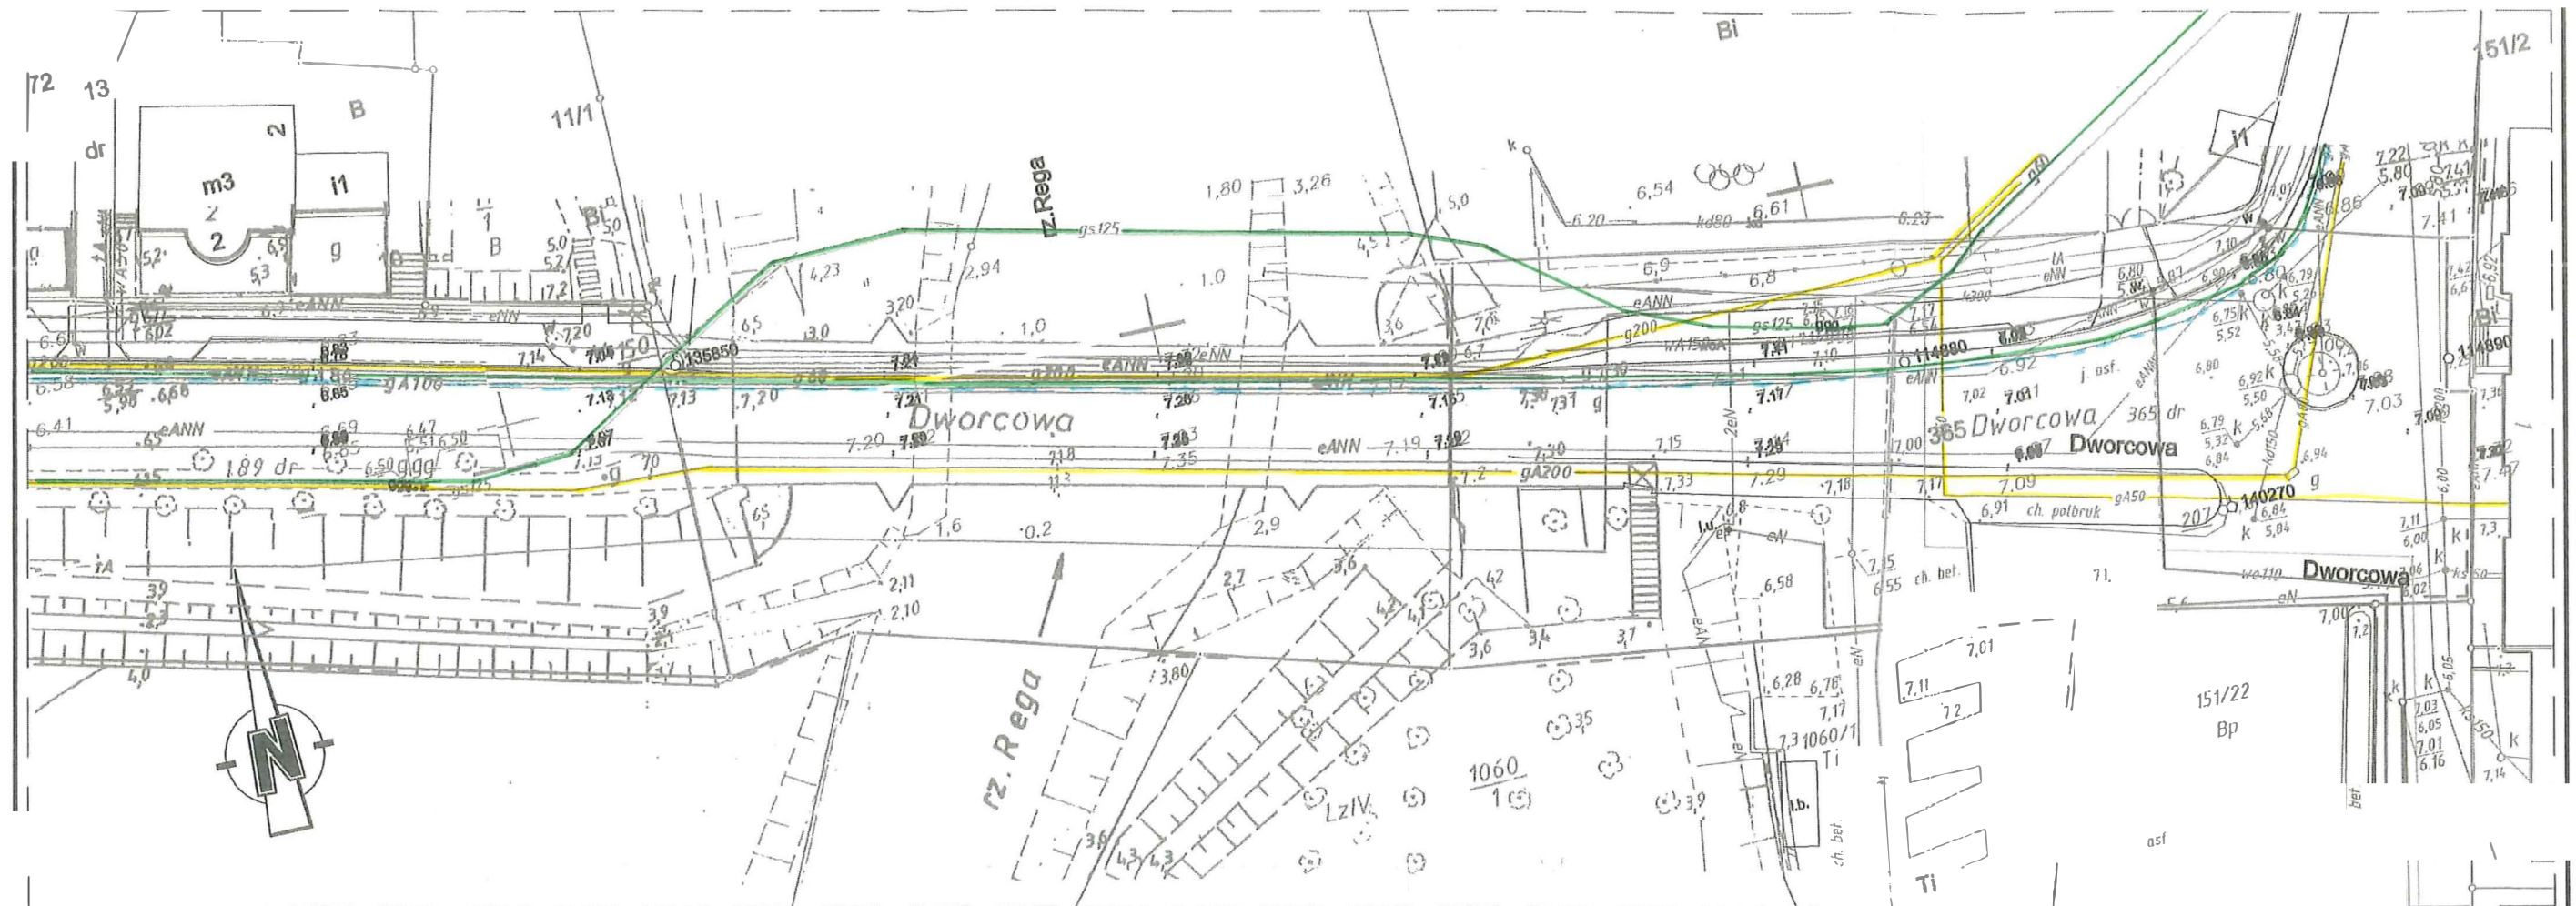

Lp.	Elektryczne	Gazowe	Wodociąg	Telkomunikacja	Sanitarne
Prawa strona obiektu (dolna woda)					
na obiekcie					
1	eANN	g200	w150		
2	eANN	gA100			
3		gA80			
na dojazdach					
1	eANN		w150	tr3	
2	eANN	g200		IA	
3	2eN	gA100			
	eN	gA80			
		gs125			
Lewa strona obiektu (górna woda)					
na obiekcie					
1	eANN	gs125			
2		gA200			
3		gA80			
na dojazdach					
2	eANN	gs125		tr3	
3	2eN	gA200		IA	
4	eN	gA80			

LEGENDA PROJEKTOWANYCH OZNACZEŃ:

- ZAKRES AKTUALIZACJI MAPY
- GRANICE DZIAŁEK

Polska Spółka Gazownictwa sp. z o.o.
Oddział Zakład Gazowniczy w Szczecinie
Dział Zarządzania Majątkiem Siedowym

Zatwierdzenie graficzne Nr 1 do projektu zmian
PSG SZ. 21.02.2. 163-5000-101017/19

