


Szkic orientacyjny 1: 20000

WYKAZ ZMIAN GRUNTOWYCH

Dane z ewidencji gruntów					Nazwa nieruchomości	Nr proj. działki	Powierzchnia w ha		
Nr obr.	Nr j. rej.	Nr działki	Pow. (ha)	Razem			użytków		Razem
			Bi				dr	Bi	
0002 Leśnianowizna	G 175	48/5	3,40	3,40	grunt niehipotekowany	48/6	0,35		0,35
						48/7		3,05	3,05
						razem	0,35	3,05	3,40

słownie: trzy hektary czterdzieści arów

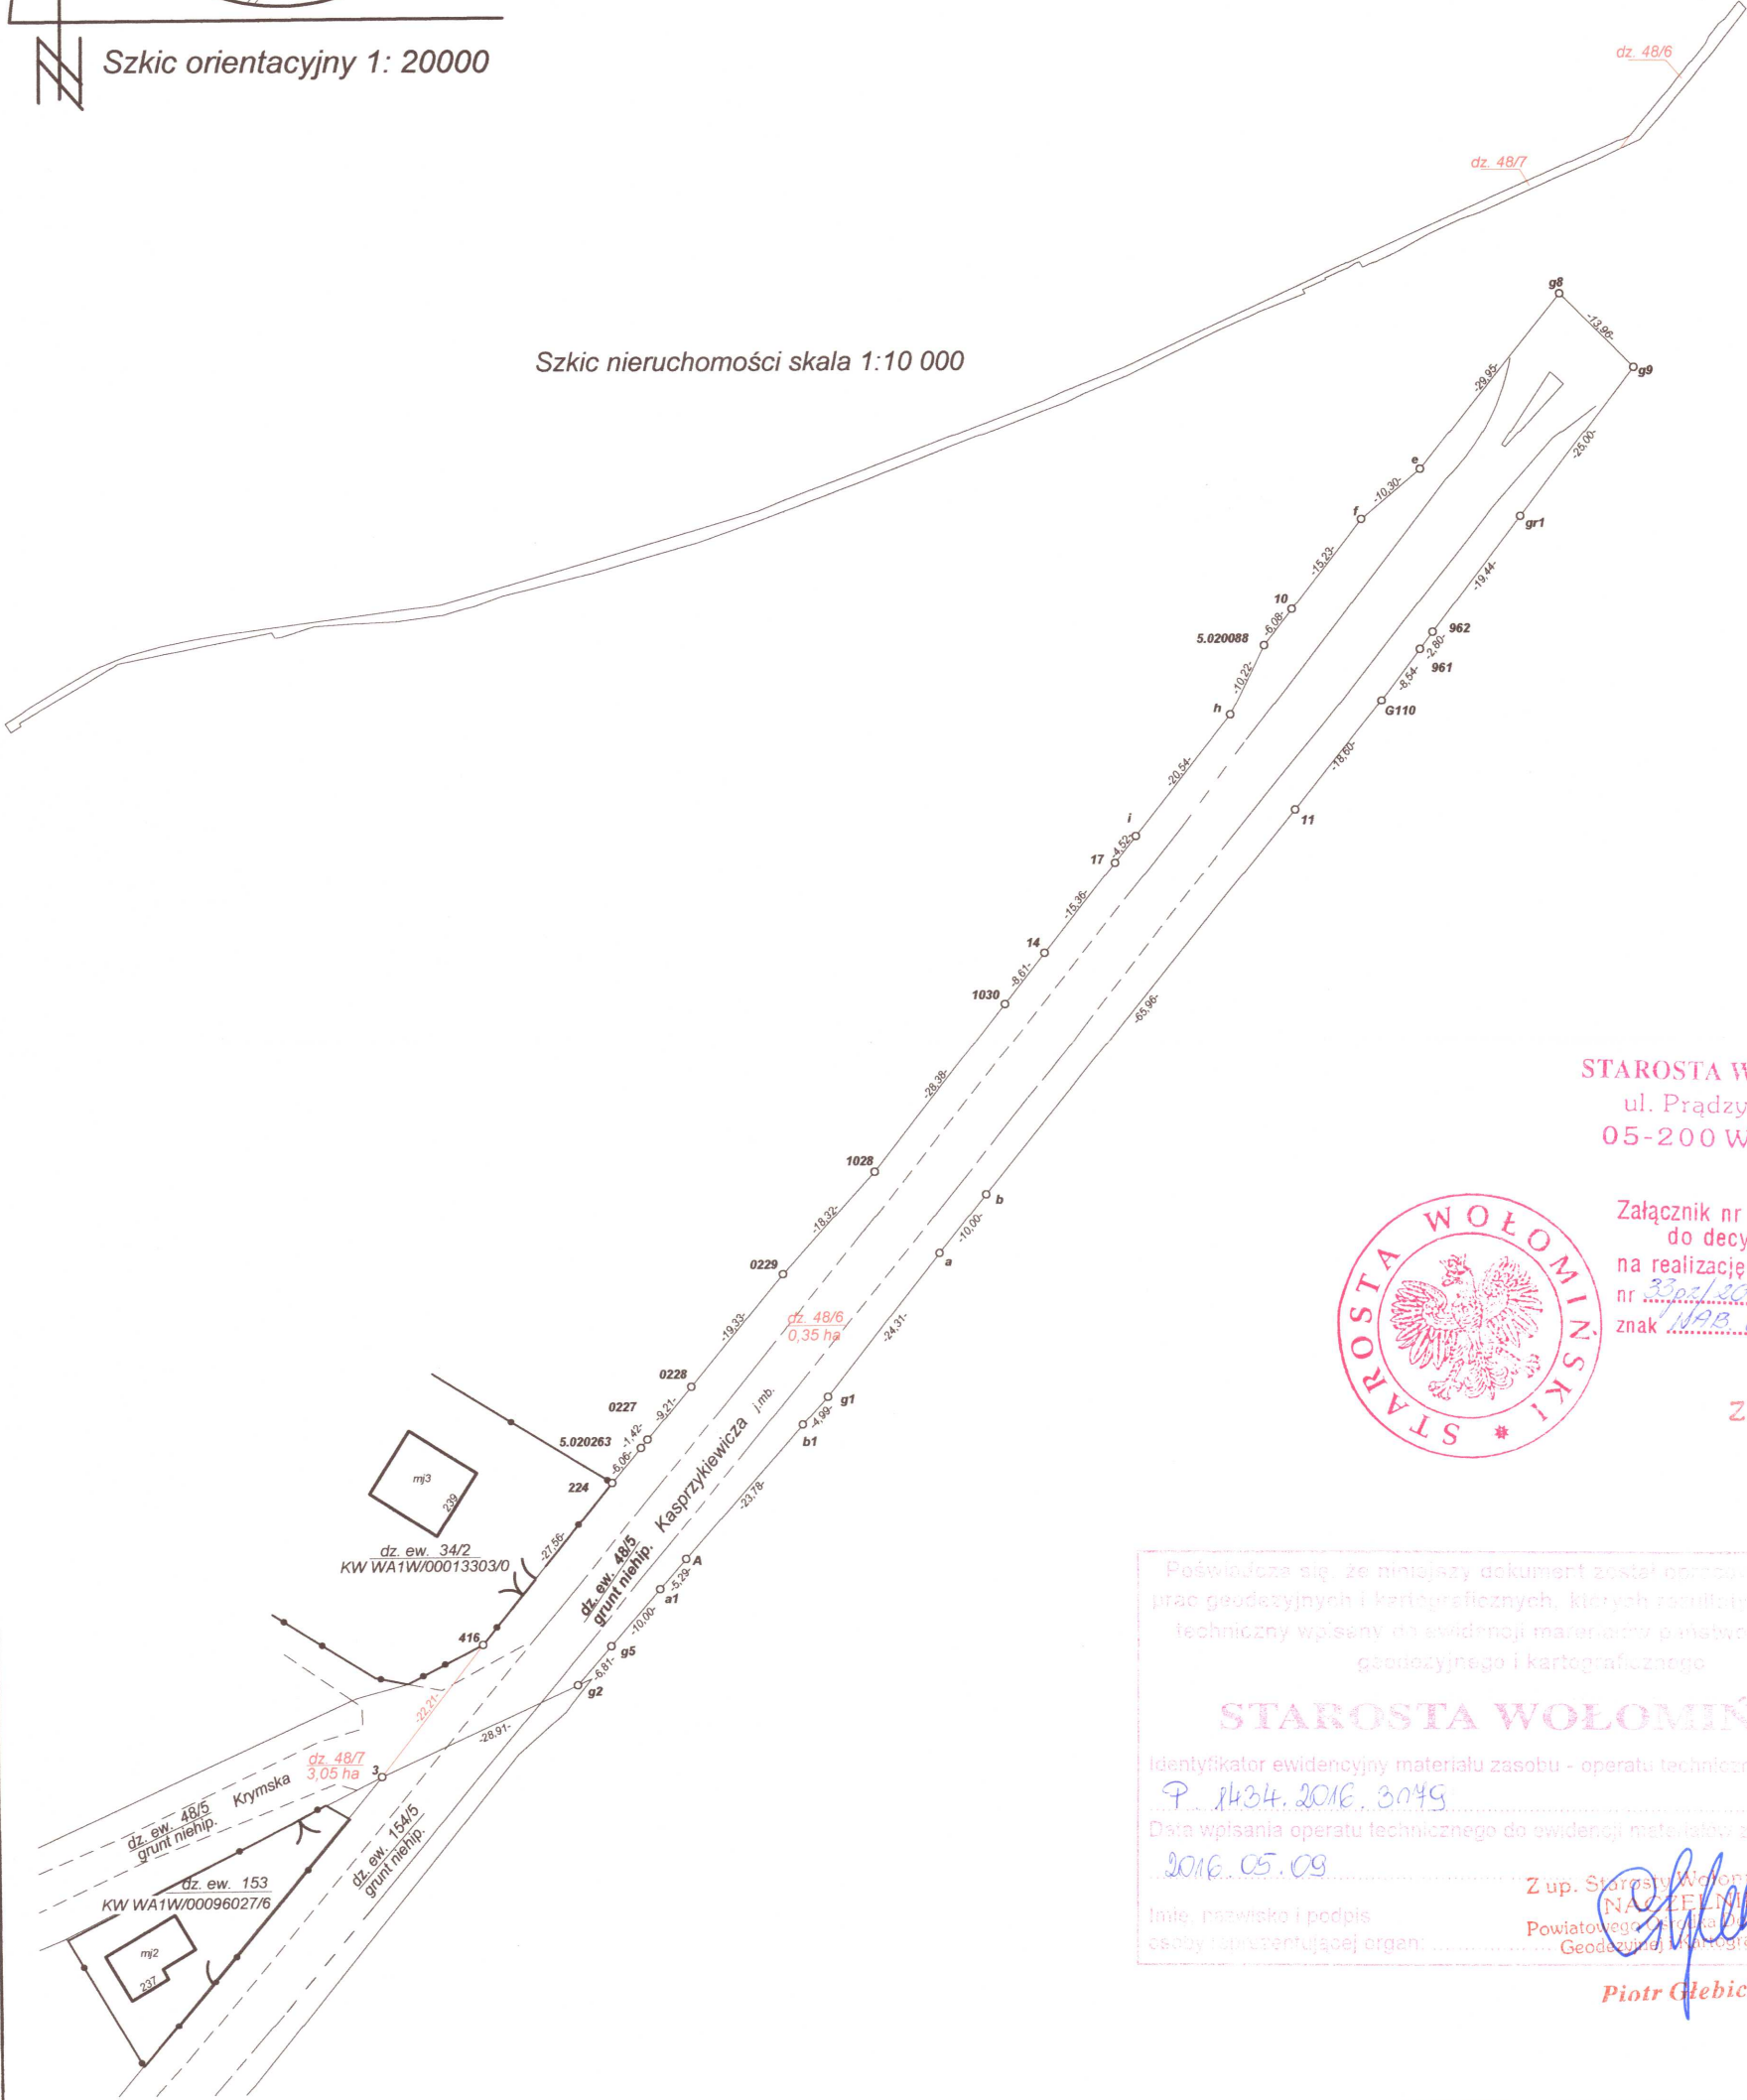

Szkic nieruchomości skala 1:10 000

STAROSTA WOŁOMIŃSKI  
ul. Prądzyńskiego 3  
05-200 WOŁOMIN



Załącznik nr 1  
do decyzji o zezwoleniu  
na realizację inwestycji drogowej  
nr 33ps/2017 z dnia 28.08.2017  
znak 14PB.6740.14.29.1017

Z up. STAROSTY  
Adam Łysan  
WICESTAROSTA

Poświadczam, że niniejszy dokument został opracowany w wyniku prac geodezyjnych i kartograficznych, których rezultaty zostały oparte techniczny wpisany do ewidencji materialnego państwowego zasobu geodezyjnego i kartograficznego

STAROSTA WOŁOMIŃSKI

Identyfikator ewidencyjny materialu zasobu - operatu technicznego:  
P. 1434.2016.3049

Data wpisania operatu technicznego do ewidencji materialnego zasobu:  
2016.05.09

Inię, nazwisko i podpis  
osoby reprezentującej organ:  
Z up. Starosty Wołomińskiego  
NACZELNIK  
Powiatowego Zarządu Geodezji i Kartografii  
Piotr Glebicki

województwo: mazowieckie  
powiat: wołomiński  
miejscowość: Leśnikowizna  
jedn. ewid. 143412\_5 Wołomin obszar wiejski  
obręb: 0002 Leśnikowizna

ul. Kasprzykiewicza

skala 1:1000

MAPA  
z projektem podziału nieruchomości  
grunt niehipotekowany - dz.ew. 48/5

sporządzona w trybie Ustawy o szczególnych zasadach przygotowania i realizacji inwestycji w zakresie dróg publicznych z dnia 10 kwietnia 2003r. (Dz.U. z 2003r. Nr 80 poz.721, Nr 217 poz 2124 z późn. zm.)

Mapę niniejszą wykonał geodeta uprawniony  
Zbigniew Szczechura upr. nr 5384 na podstawie:  
mapy zasadniczej w skali 1: 500 sekcja 7.175.23.08.1  
operatu poligonizacji w ukt. 2000  
operatu ewidencji gruntów g.Woł.E-7/65  
operatów jednostkowych. 125.6-32/03

L.dz. 6640.2462.2016  
Kobyłka 2016-03-31

ZBIGNIEW SZCZECZURA  
Geodeta Uprawniony  
Nr zaświadczenia 5384  
ul. Ks. Marcina Żelazskiego 108  
05-230 Kobyłka  
tel. 0-601 24-74-01