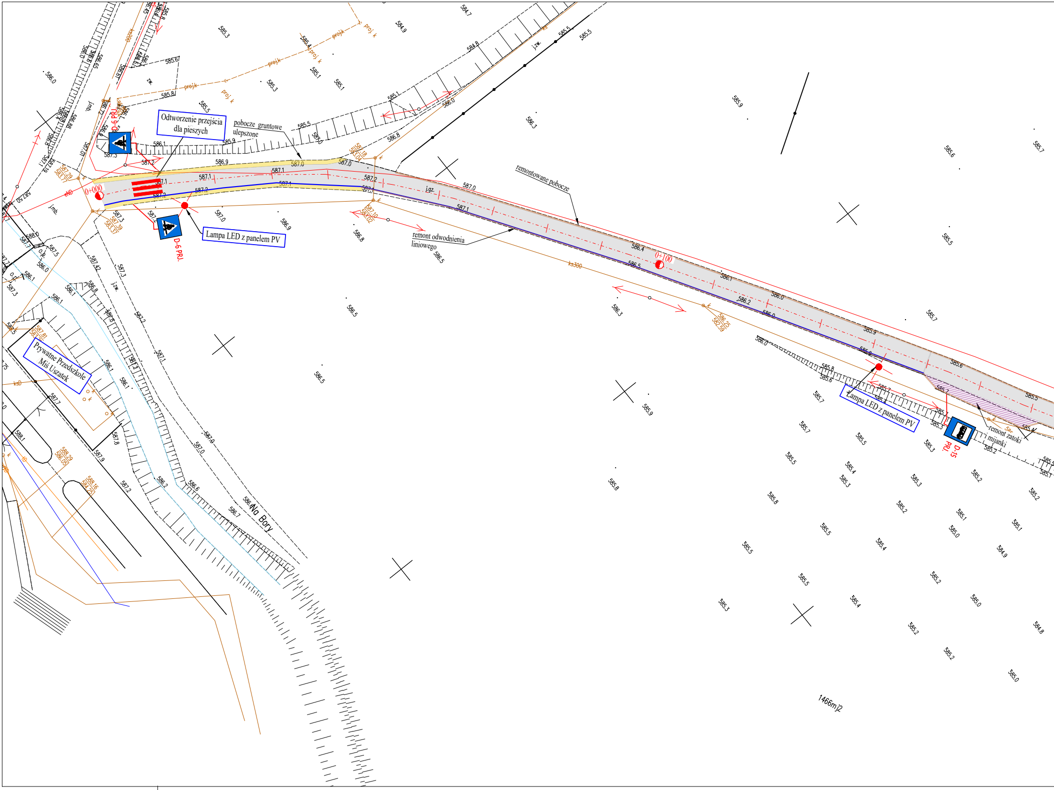
Odtworzenie przejścia dla pieszych
pobocze gruntowe ulepszone
remontowane pobocze
remont odwodnienia liniowego
Lampa LED z panelem PV
Lampa LED z panelem PV
Prywatne Przedszkole Miś Uszatek
D-6 PRJ.
D-6 PRJ.
D-15 PRJ.
remont zatoki mijanki
0+000
0+100
Na Bory
1466mj2
projk
proj k
j.zw.
j.gz.
ks300
587.0
587.1
587.2
586.9
586.5
586.4
586.2
586.1
586.0
585.9
585.8
585.5

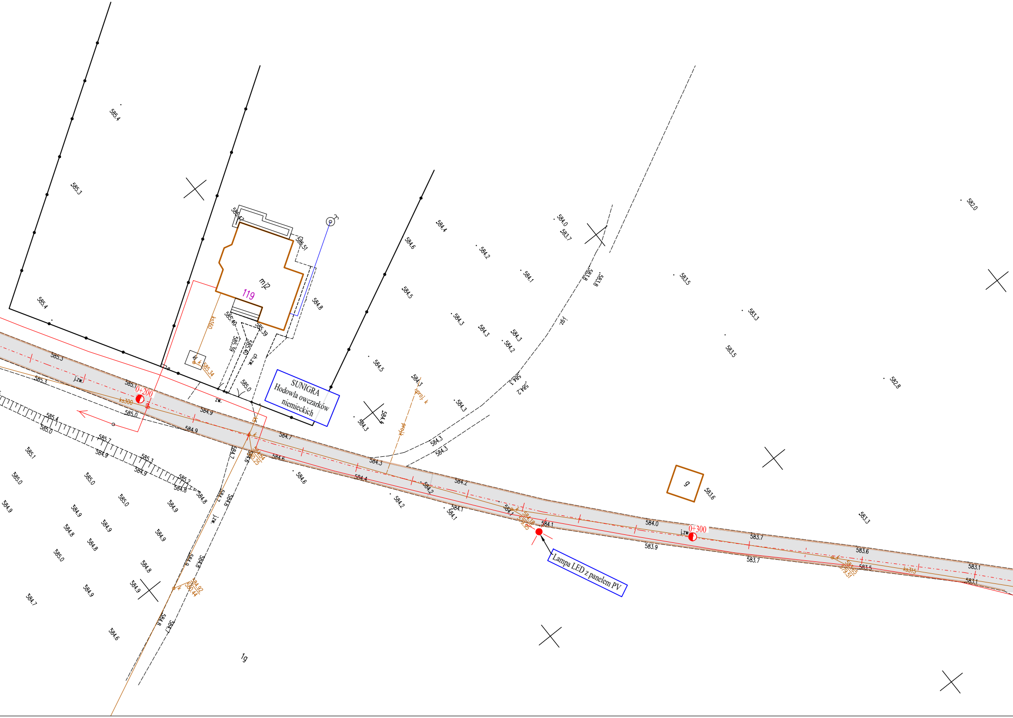
SUNIGRA
Hodowla owczarków niemieckich
Lampa LED z panelem PV
0+200
0+300
119
mj2
1g
g
j.zw.
zw.
ks300
ks315
ks160
proj. k
585.4
585.3
585.0
584.9
584.7
584.6
584.5
584.4
584.3
584.2
584.1
584.0
583.9
583.7
583.6
583.5
583.3
583.1
582.8
582.0

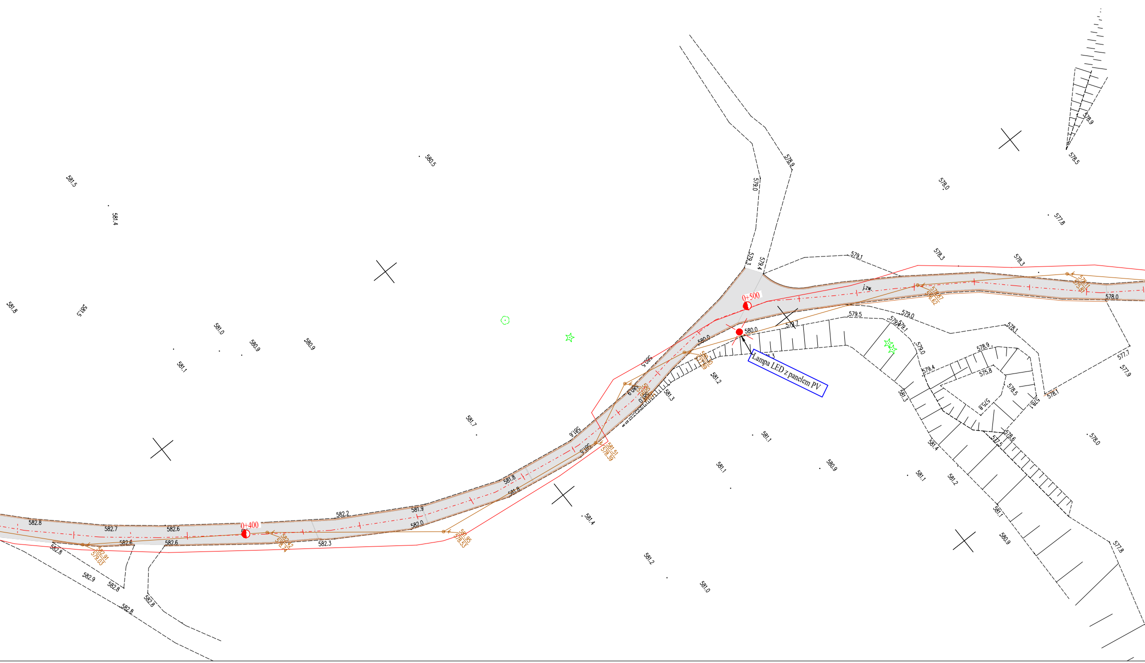
0+400
0+500
Lampa LED z panelem PV
580.0
580.5
581.5
581.4
581.8
581.0
580.9
581.1
581.7
579.0
578.9
579.3
579.4
579.1
579.5
578.3
578.0
577.8
578.5
578.0
577.7
577.9
578.1
575.8
578.6
581.2
581.3
581.4
580.9
577.8
582.8
582.7
582.6
582.2
582.3
581.9
582.0
582.9
zw.

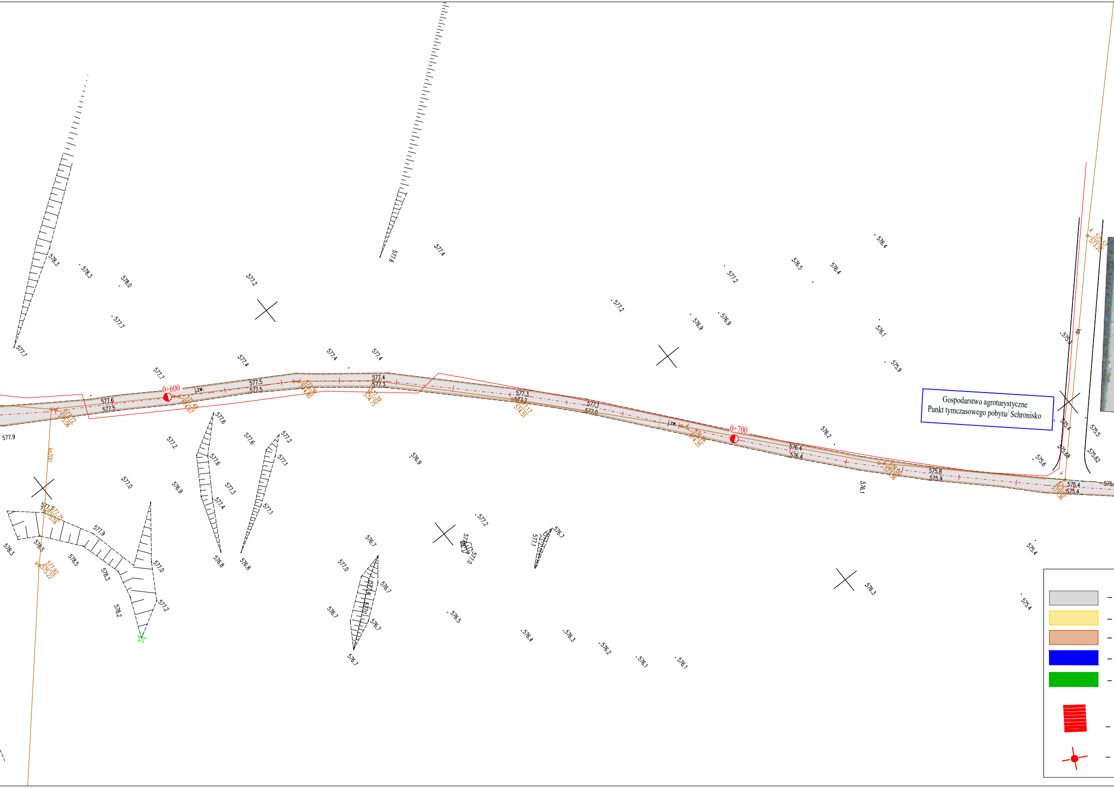
0+600
0+700
j.zw.
j.zw.
Gospodarstwo agroturystyczne
Punkt tymczasowego pobytu/ Schronisko
577.6
577.5
577.5
577.5
577.4
577.3
577.3
577.2
577.1
577.0
576.4
576.4
575.8
575.9
575.4
575.4
577.9
578.3
578.3
578.0
577.7
577.7
577.2
577.4
577.4
577.4
577.6
577.4
576.4
576.5
576.4
577.2
577.2
576.9
576.9
576.1
575.9
576.2
575.6
575.5
575.62
575.68
576.9
577.2
577.6
577.6
577.2
577.1
577.0
576.9
577.3
577.4
577.1
576.8
576.8
576.7
577.0
576.7
576.7
576.7
576.7
576.5
576.4
576.3
576.2
576.1
576.1
576.3
575.4
575.4
577.2
577.0
576.7
578.3
578.5
578.5
578.3
578.2
577.9
577.0
577.2

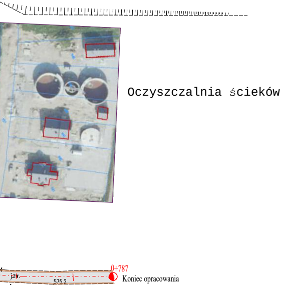
Oczyszczalnia ścieków
j.zw.
575.2
0+787
Koniec opracowania

Mapa Orientacyjna
Skala 1: 25 000

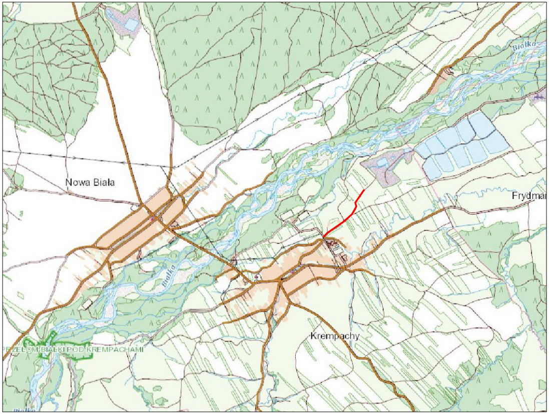
Nowa Biała
Białka
Frydma
Białka
Krempachy
PRZEŁOM BIAŁKI POD KREMPACHAMI

remont nawierzchni jezdni z częściową wymianą podbudowy

remont pobocza gruntowego – szerokość 0,75 m

remont pobocza z destruktu, skropienie emulsją – szerokości 0,25m

remont odwodnienia liniowego – wymiana korytka trójkątnego

remont zatoki autobusowej

przejście dla pieszych

lampa LED z panelem PV

Nazwa inwestycji:

Remont drogi gminnej nr K363077 w miejscowości Krempachy w km 0+000 do 0+787
na terenie Gminy Nowy Targ

KLASTER
INWESTYCYJNY
ŁUKASZ
WRÓBLEWSKI

Inwestor: Gmina Nowy Targ ul. Bulwarowa 9 34-400 Nowy Targ	Wykonawca:	Klaster Inwestycyjny Łukasz Wróblewski ul. Przy Forcie 5 32-086 Węgrzce			Podpis
Przedmiot rysunku: Projekt Zagospodarowania Terenu	Projektował:	Łukasz Wróblewski			
Zakres: Zakres remontu drogi	Branża: Drogowa	Skala: 1:1000	Data: 01.2023		Nr rysunku: 1