


**-ZBIORNIK RETENCYJNY-**  
**MAGAZYNOWANIE WODY CZYSTEJ**  
ZR: 2szt., pionowy, naziemny  
DN4500 (z ociepleniem 4740mm)  
Hcałk=ok.7,3 m; Vc=100,0 m³

ELEWACJA

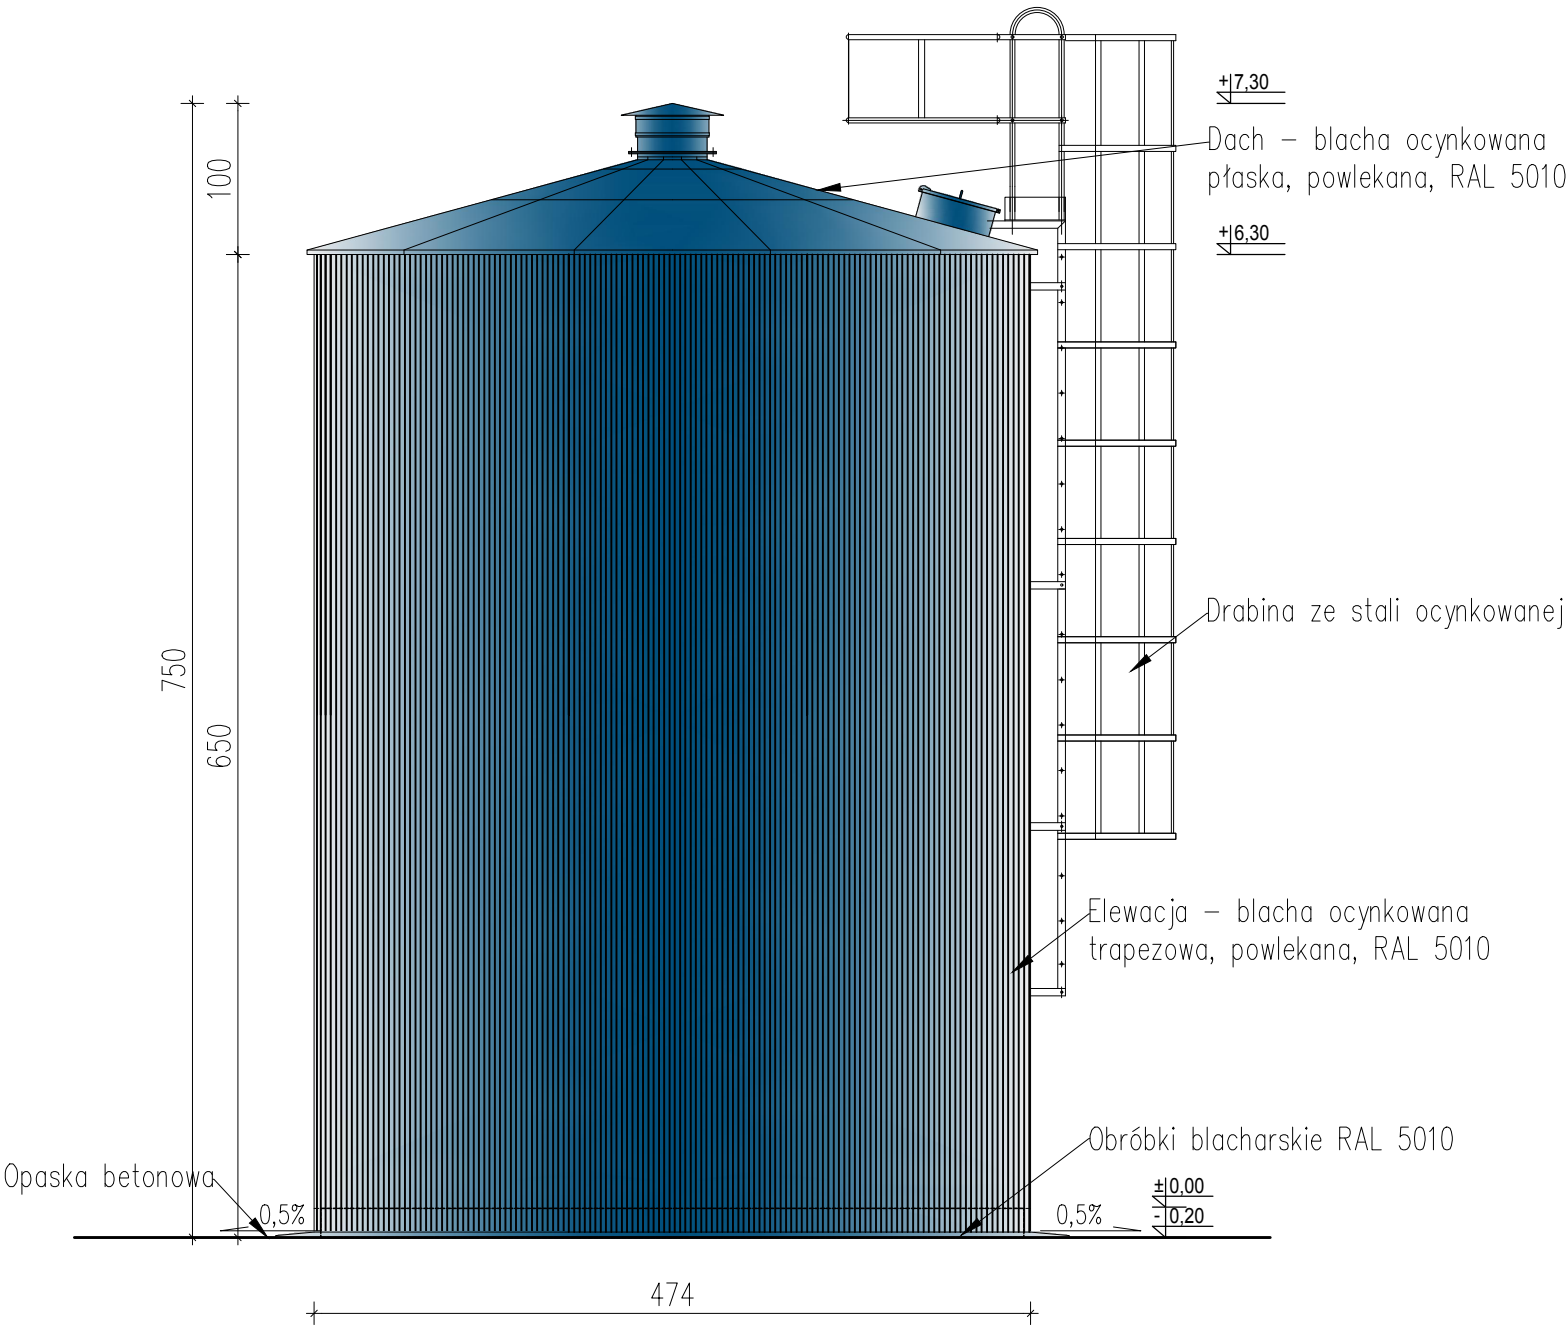

RZUT

