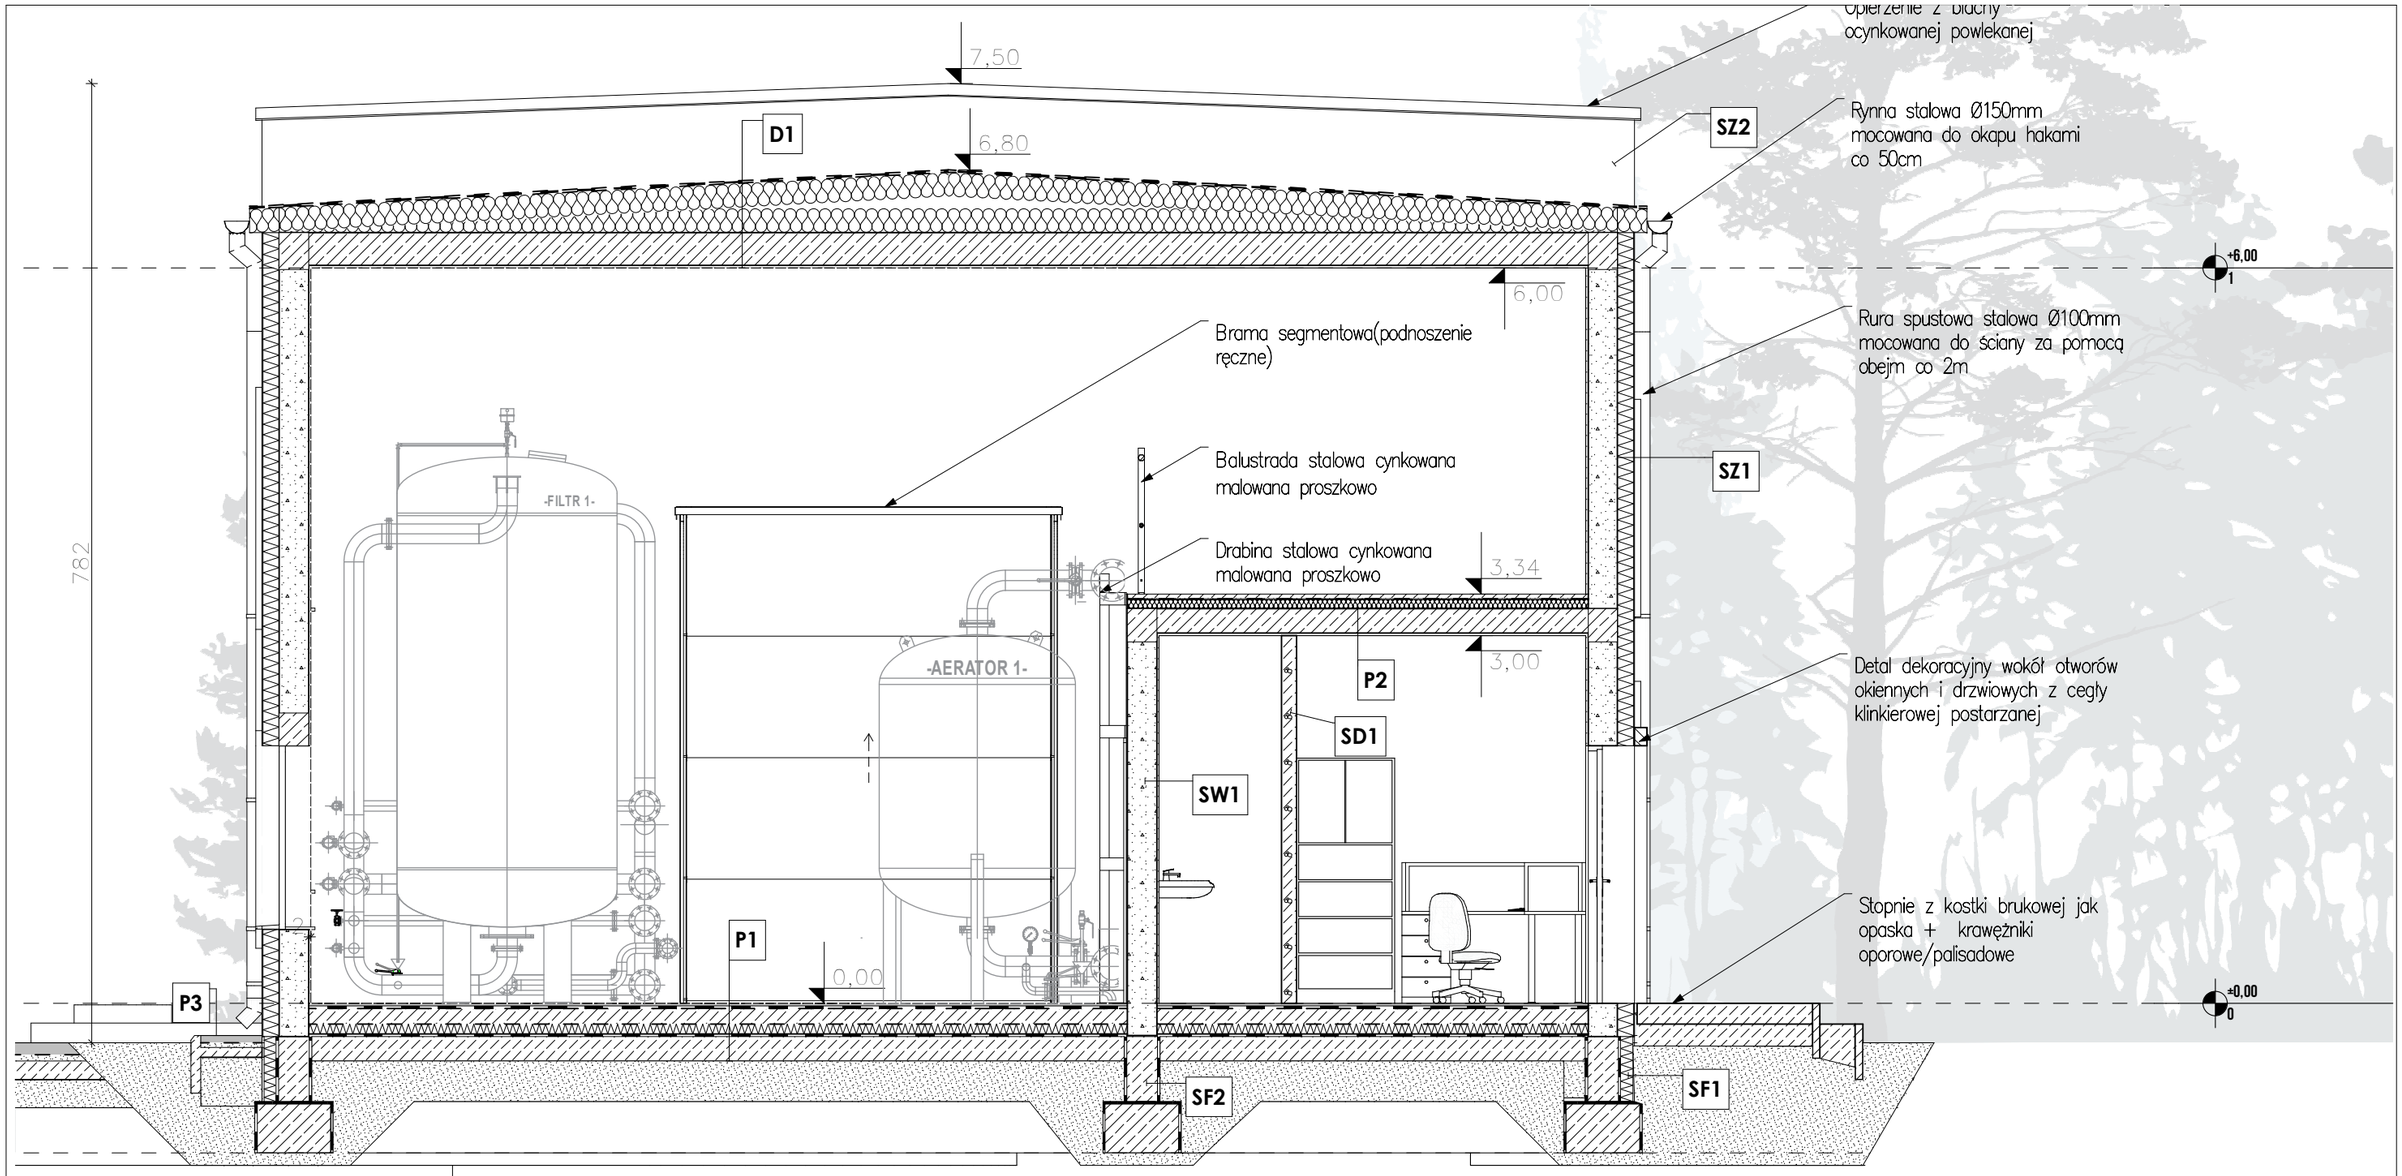

SZ1
Tynk silikonowy na osnowie z siatki, kolor biały
Styropian EPS
Bloczek wapienno–piaskowy klasy 15
Tynk cementowo–wapienny
Warstwa wykończeniowa

SZ2
Tynk silikonowy na osnowie z siatki, kolor biały
Styropian EPS
Bloczek wapienno–piaskowy klasy 15
Styropian EPS
Zbrojona poliestrem membrana dachowa z PVC
w systemie mocowania mechanicznego, NR0, kolor szary

SF1
Tynk żywiczny
Warstwa z siatki na kleju
Izolacja termiczna styropian XPS 100
2 warstwy hydroizolacji z masy asfaltowo–kauczukowej
Bloczek betonowy M6
2 warstwy hydroizolacji z masy asfaltowo–kauczukowej

SF2
2 warstwy hydroizolacji z masy asfaltowo–kauczukowej
Bloczek betonowy M6
2 warstwy hydroizolacji z masy asfaltowo–kauczukowej

SW1
Warstwa wykończeniowa
Tynk cementowo–wapienny
Bloczek wapienno–piaskowy klasy 15
Tynk cementowo–wapienny
Warstwa wykończeniowa

P1
Płytki gresowe na kleju z fugą chemoodporną RAL 7039
Folia w płynie
Posadzka betonowa C20/25 zbrojona siatką stalową Ø4,5mm
Folia PE – warstwa poślizgowa
Styropian EPS 200
Folia polietylenowa (wywinięta na narożnikach)
Chudy beton C8/10
Piasek zagęszczony

P2
Jastrych cementowy
Membrana paroszczelna
Wełna mineralna twarda
Folia polietylenowa
Sprężone płyty kanałowe
Tynk cementowo–wapienny
Warstwa wykończeniowa

P3
Kostka brukowa betonowa szara
Podsypka cementowo–piaskowa
Podbudowa z chudego betonu C8/10
Warstwa odcinająca z piasku
Grunt rodzimy

D1
Pokrycie membraną z syntetycznym kauczukiem NR0
w systemie mocowania mechanicznego, kolor szary
Wełna mineralna NR0 + kontrspadki z kształtek
Paroizolacja z folii PE
Strop z sprężonych płyt kanałowych
Tynk cementowo–wapienny
Warstwa wykończeniowa

PRZEKRÓJ A-A