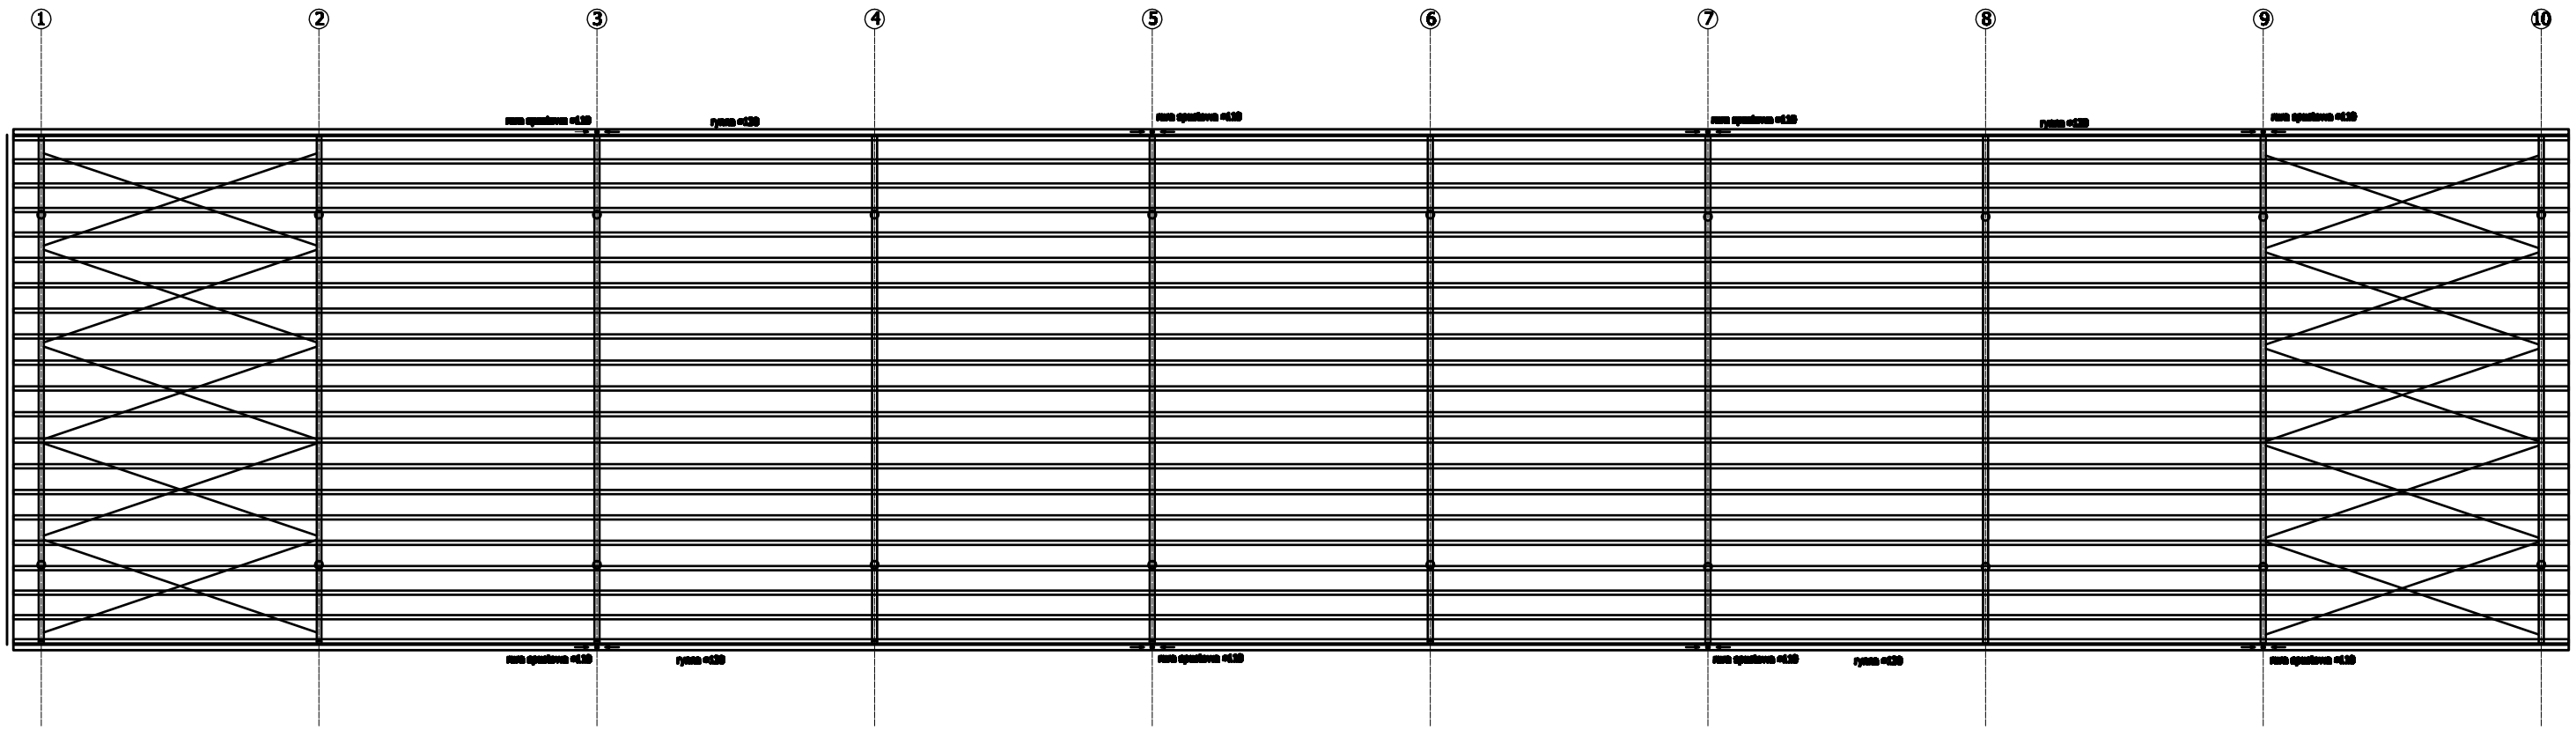

OPIS:

Główne pozycje z pofwęgleniu 6 komorowego 6KX gr 16mm dystanz o wymiarach 2100x3000mm

A.K.BUD Arkadiusz Kowalczyk
Tadeusza 22, 27-500 Opatów tel: 695408826
NIP 8631618966 REGON 361468887

REMONT POKRYCIA DACHOWEGO NA HALI TARGOWICY MIEJSKIEJ W SANDOMIERZU.

GMINA SANDOMIERZ PL. POWIATOWEGO 3, 27-600 SANDOMIERZ	SANDOMIERZ dz. nr. 4310/4, 4312/8 Pl. 3-go Maja 1

NAZWA RYS.:
Rzut wiązby dachowej

Architektura i konstrukcja mgr inż. arch. Jarosław Kawiński up. SW-1/2003	
Opracował mgr inż. Arkadiusz Kowalczyk	

Branża	Data	Skala	Nr.
architektura	20.05.2023	1:500	A-1

Dokumentacja objęta ochroną na podstawie ustawy o prawie autorskim.
Kopiowanie i powielanie w części lub całości bez zgody autora zabronione.

Str.