


Załącznik do WT nr 27/3281/2020 przyłączenia do m.s.c.  
budynku produkcyjnego przy ul. Rosnowskiego 3 dz. nr 50; 49/3 obr. 2

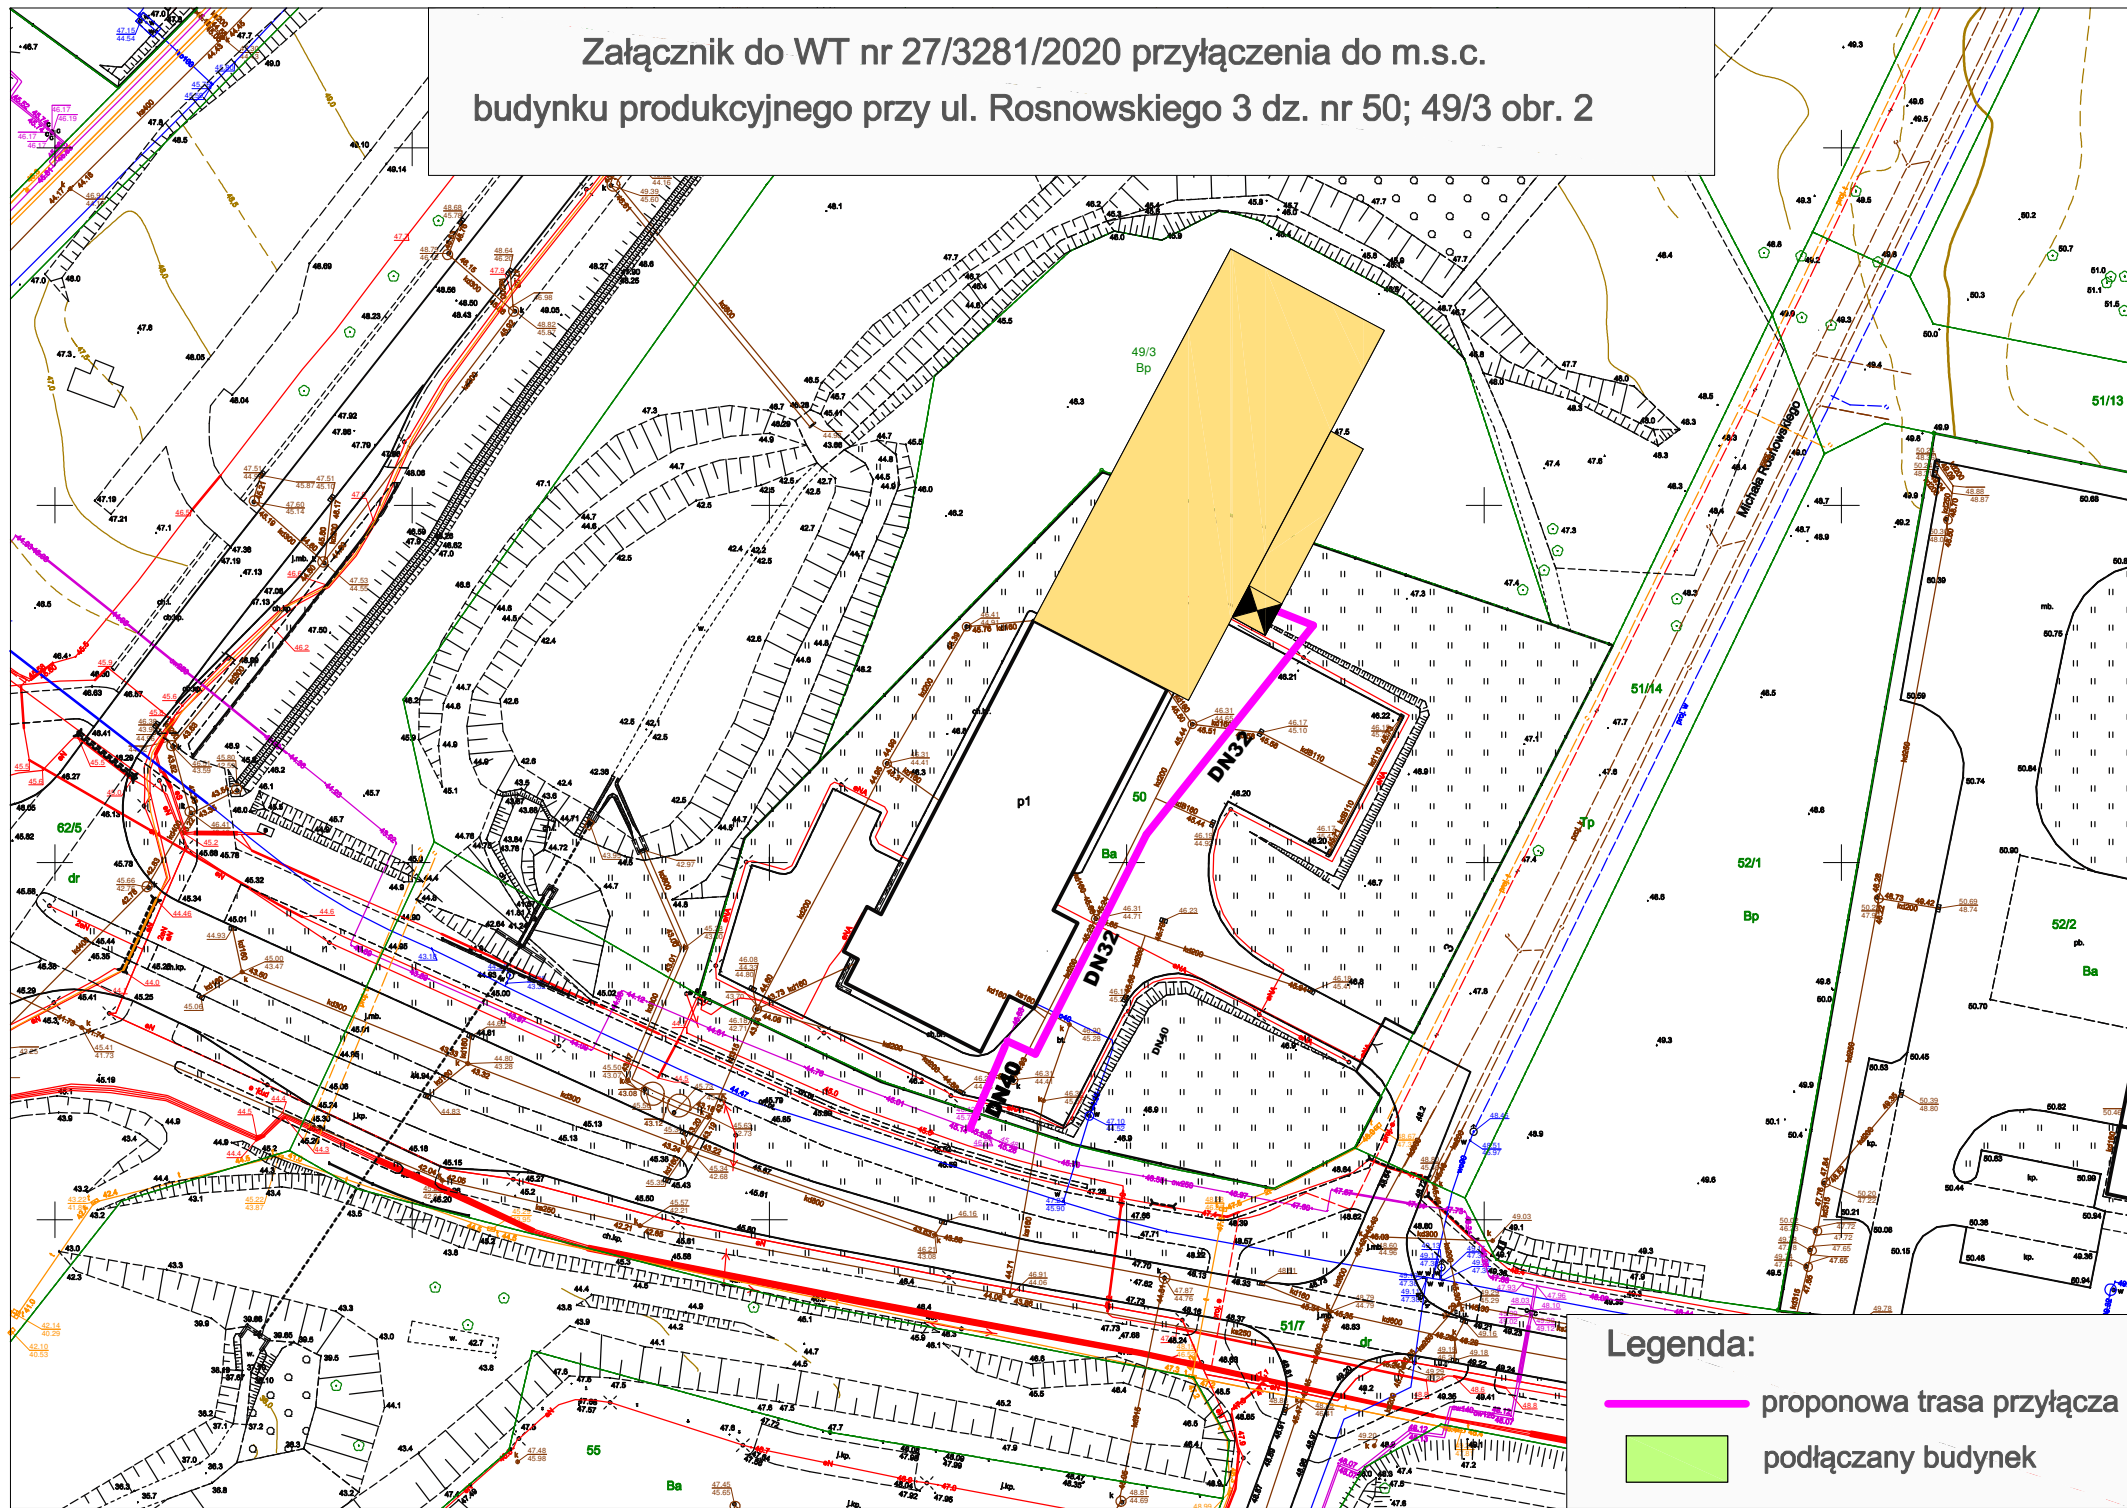

Legenda:

- proponowana trasa przyłącza
- podłączany budynek