




WIDOK WEJŚCIA DO BUDYNKU - PRZEKRÓJ PRZEZ SCHODY skala 1:50

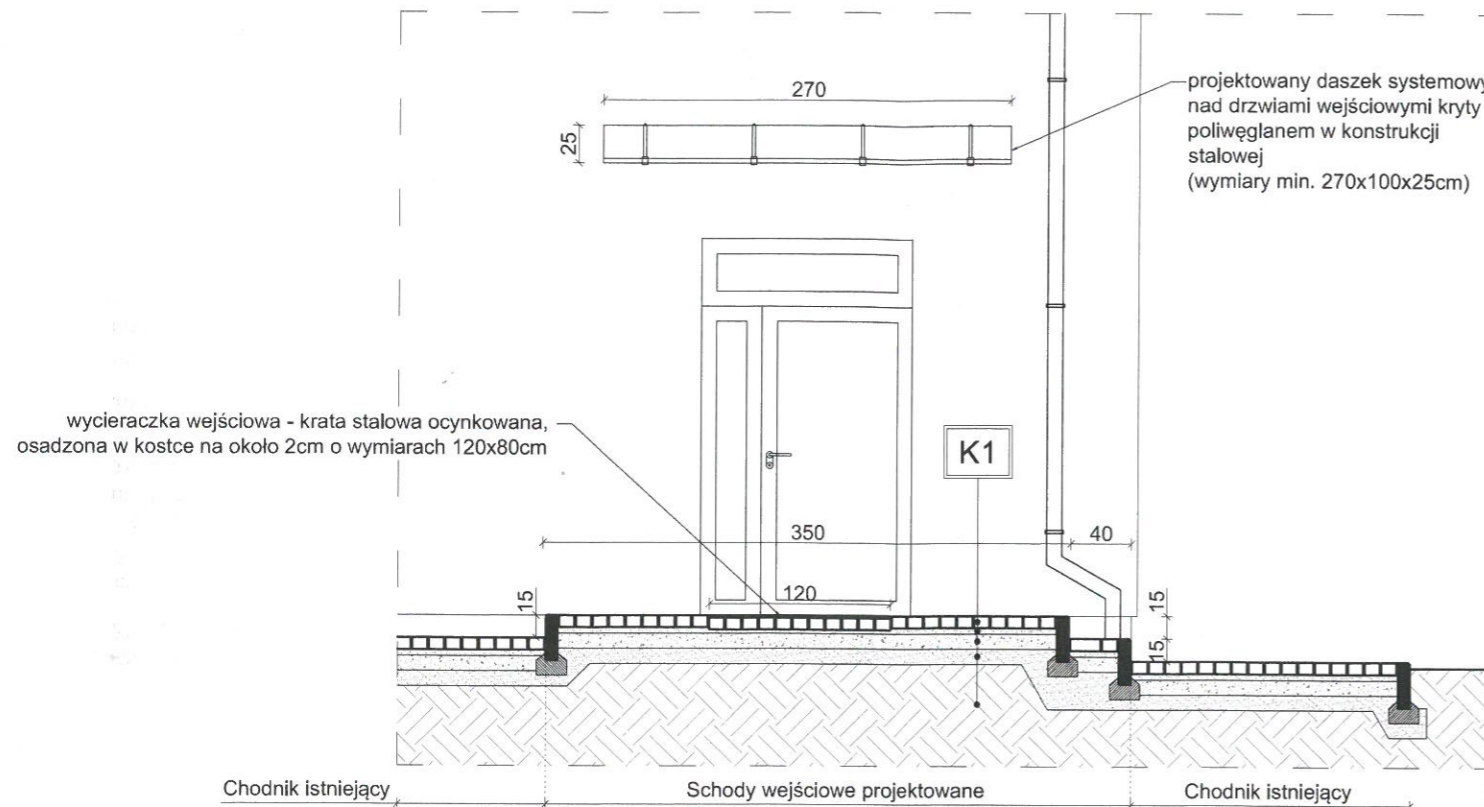

WEJŚCIE DO BUDYNKU - PRZEKRÓJ BOCZNY skala 1:50

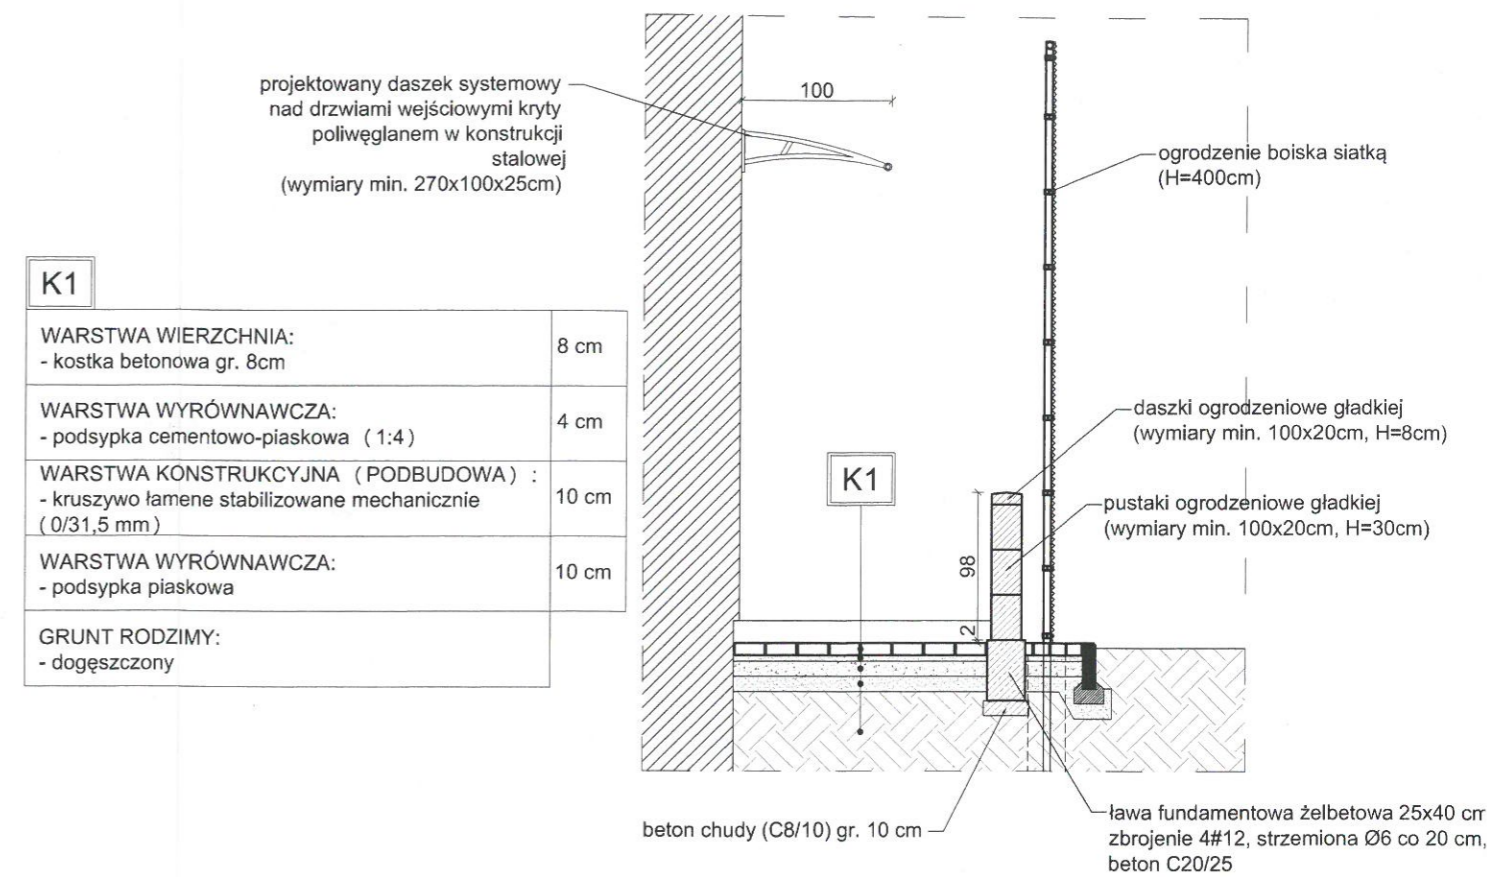

WIDOK WEJŚCIA DO BUDYNKU - MUREK OZDOBNY skala 1:50

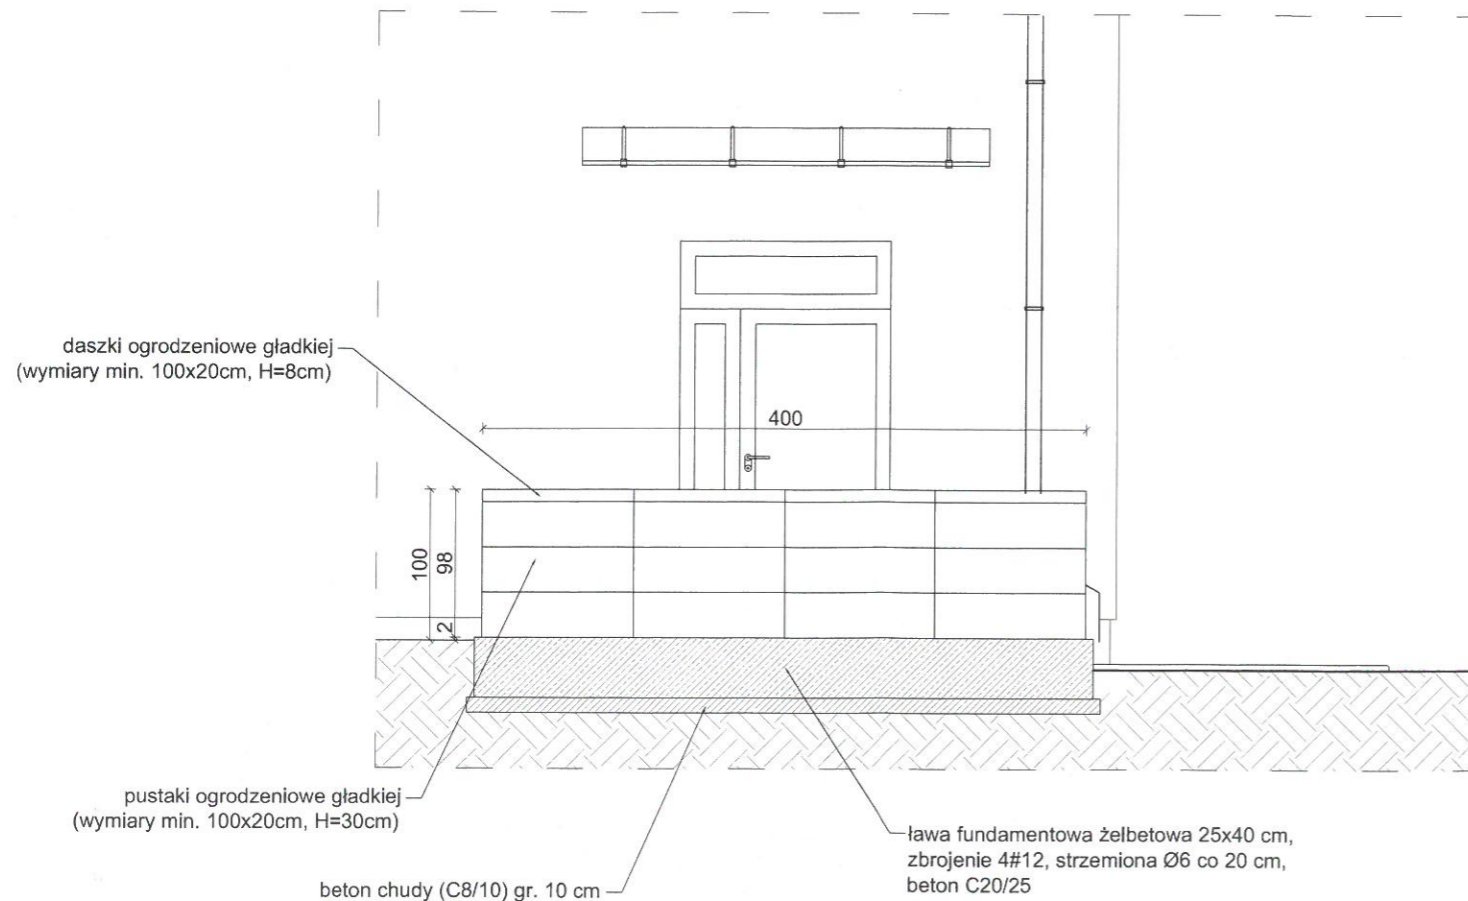

UWAGA:

- wymiary weryfikować podczas wykonywania prac;

INWESTYCJA: Budowa wielofunkcyjnego boiska sportowego przy Szkole Podstawowej nr 4 w Bełchatowie wraz z niezbędną infrastrukturą techniczną dz. ew. nr 516/4, 516/5, 516/6, 516/8, 516/9, 516/10, 516/11, 516/17, obr. 8, miasto Bełchatów			
INWESTOR: MIASTO BEŁCHATÓW ul. Kościuszki 1, 97-400 Bełchatów			
JEDNOSTKA PROJEKTOWA: JUKON PRZEDSIĘBIORSTWO PROJEKTOWANIA I NADZORU JUKON PROJEKT 97-400 Bełchatów ul. Kaczyńskich 14, tel.: 530 480 545, email: biuro@jukon-projekt.pl, www.jukon-projekt.pl			
ZESPÓŁ PROJEKTOWY:	IMIĘ I NAZWISKO:	NR UPRAWNIENI:	PODPIS:
	PROJEKTANT: architektura mgr inż. arch. ANNA BACZMAGA	27/LOOKK/2012	
	SPRAWDZAJĄCY: architektura mgr inż. arch. MAŁGORZATA SUCHORSKA	41/R-156/ŁOIA/08	
	PROJ. GŁÓWNY: konstrukcje mgr inż. JAROSŁAW JURCZAK	LOD/0153/POOK/04	
	SPRAWDZAJĄCY: konstrukcje mgr inż. TOMASZ SZWED	LOD/3695/PWBKb/18	
	ASYSTENT PROJEKTANTA: mgr inż. MATEUSZ BARTELA		
	ASYSTENT PROJEKTANTA: inż. PRZEMYSŁAW GRZYBEK		
FAZA:	PROJEKT WYKONAWCZY		DATA: lipiec 2020
BRANŻA:	ARCHITEKTONICZNO-BUDOWLANA		SKALA: 1:50
TREŚĆ RYSUNKU:	PRZEBUDOWA SCHODÓW WEJŚCIOWYCH		NR.RYS.: WB.05
			INDEX: -