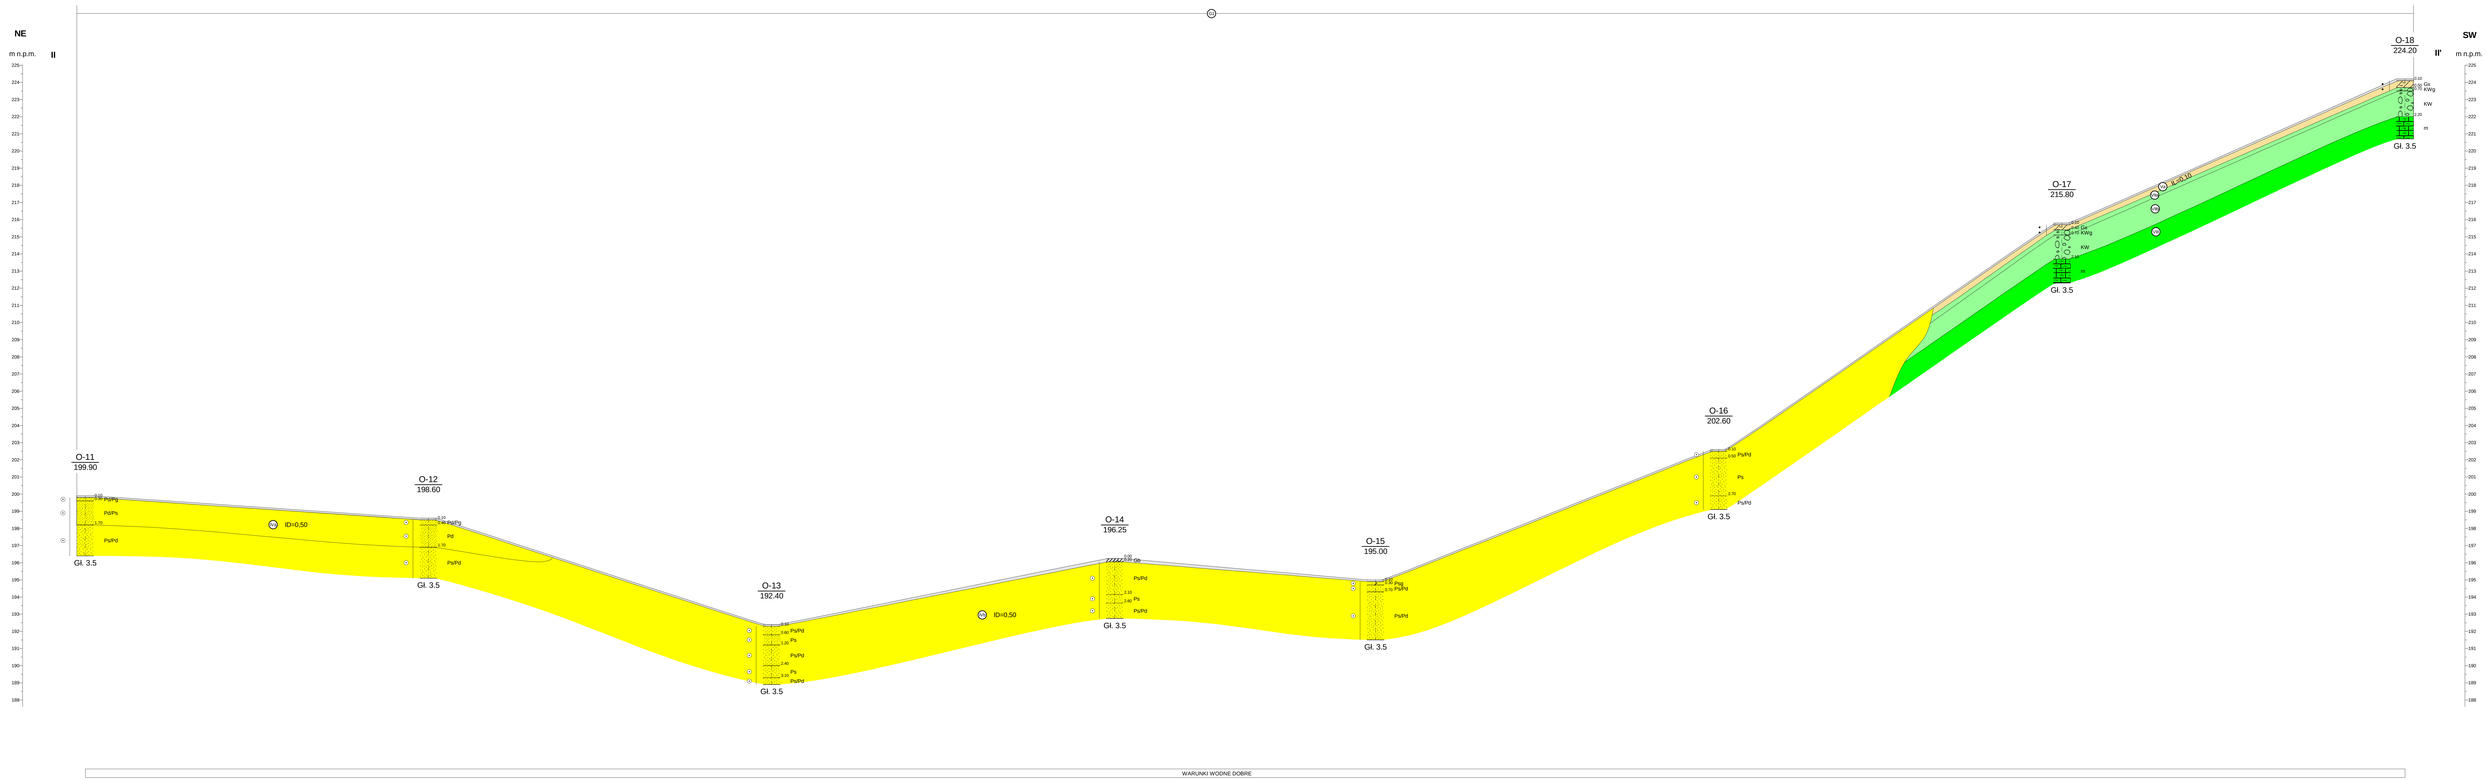

Rysunek wykonano programem "GeoStar"

SMUDESTEKO	Rozbudowa drogi wojewódzkiej nr 766 na odcinku Pinczów-Więchadków wraz z budową obwodnicy miejscowości Michałów				Zał.Nr 5.2
	Data	Nazwisko	Podpis	Schematyczny przekrój geotechniczny II-II'	Skala
Opracował	12.2015	M. Gałda			1: 100 / 2500
Weryfikował	12.2015	T. Stępień			