


Łączy Rysunek nr 2

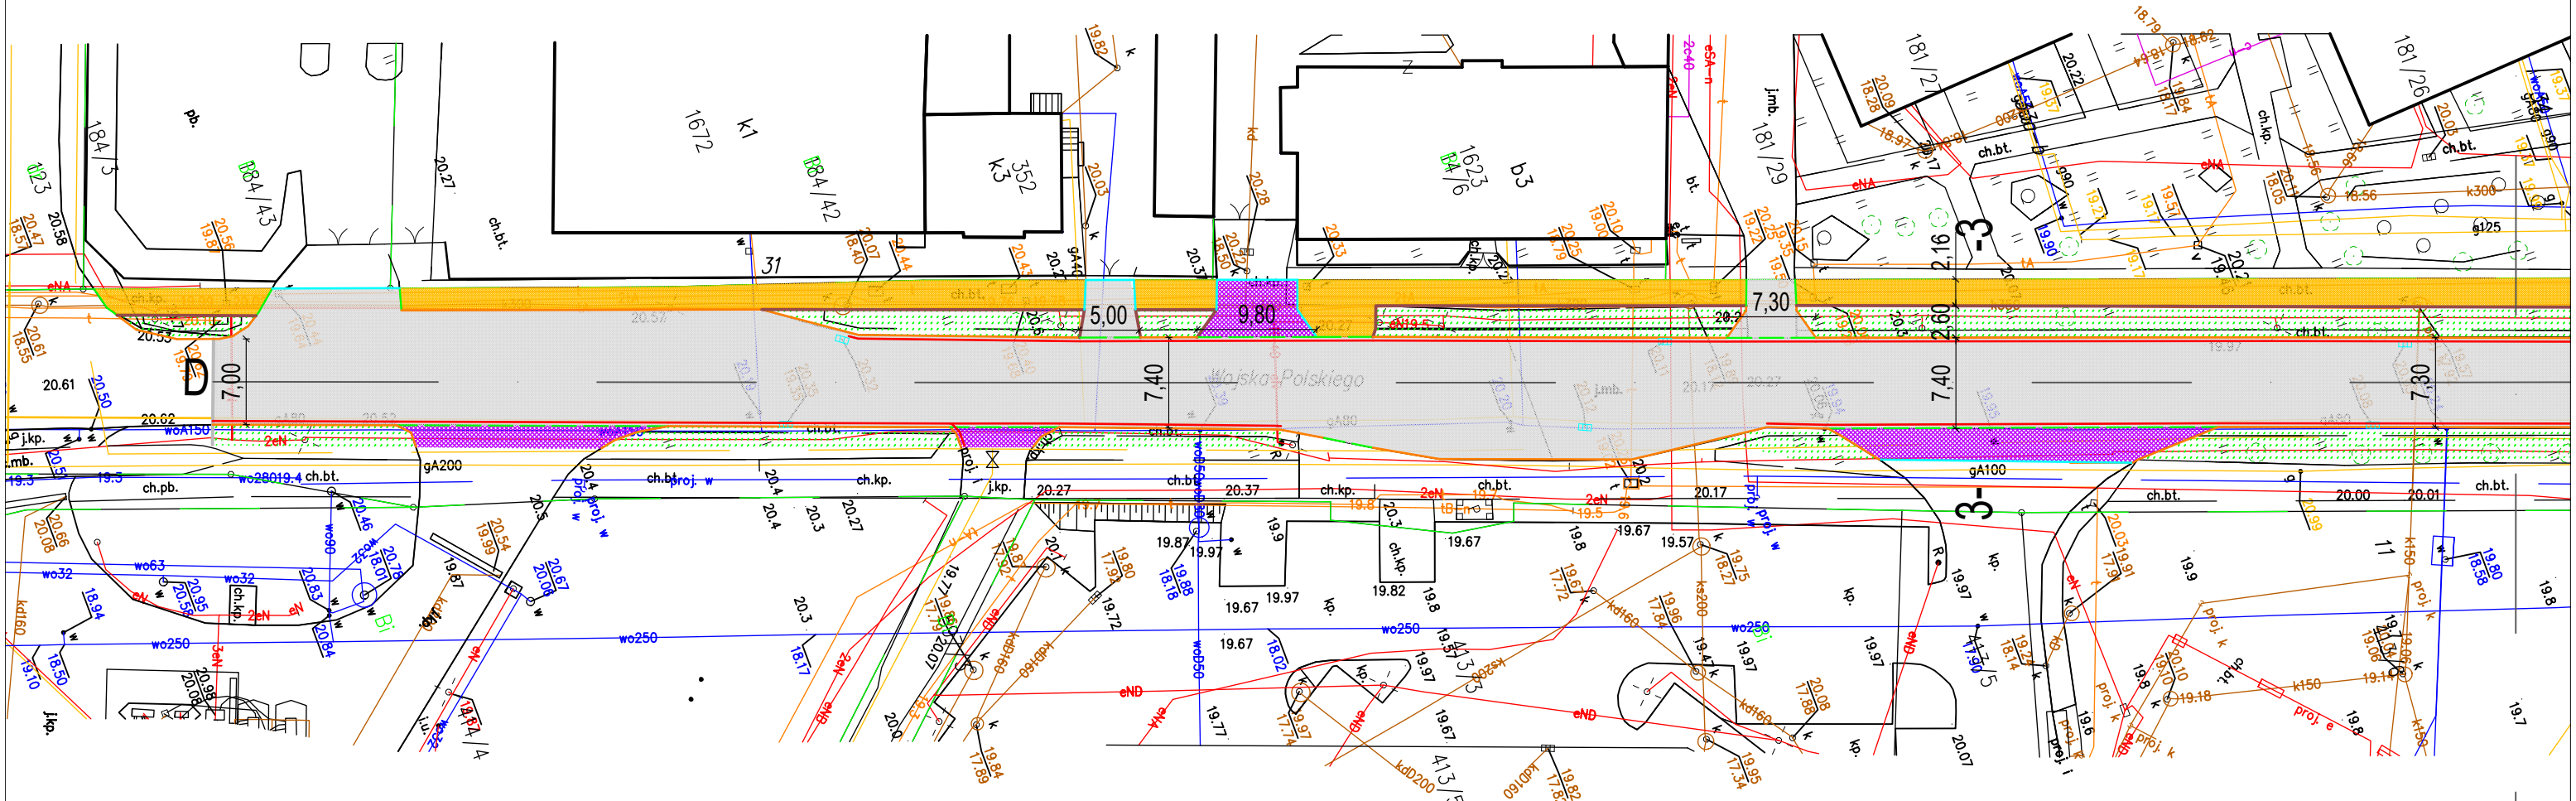

OZNACZENIA:

- | | | | |
|---|--|---|--|
|  | Nawierzchnia jezdni z MMA (SMA 8 KR 3-4) gr. 4 cm |  | Krawężnik kamienny 15x30 wystający h=6 cm |
|  | Nawierzchnia miejsc postojowych z MMA (SMA 8 KR 3-4) gr. 4 cm |  | Krawężnik kamienny 15x30 wtopiony h=0 cm |
|  | Nawierzchnia miejsc postojowych/ zjazdów z kostki betonowej grafitowej gr. 8cm |  | Krawężnik betonowy 15x30 wystający h=10 cm |
|  | Nawierzchnia chodnika z płytek betonowych 30x30 płukanych gr. 5cm |  | Krawężnik betonowy 15x30 wystający h=6 cm |
|  | Nawierzchnia istniejąca do regulacji wysokości |  | Krawężnik betonowy 15x22 wtopiony h=0/2 cm |
|  | Zieleń |  | Ściek z kostki betonowej gr. 8 cm |
|  | Wpusty deszczowe |  | Opornik 12x25cm wtopiony h=0 cm |
|  | Oś jezdni |  | Obrzeże betonowe 8x30cm wtopione |

Obiekt:		Faza:
Remont ul. Wojska Polskiego w m. Łęborg		D.P.
Treść:		Data:
Plan sytuacyjny Odcinek C-D		1.2023
Projektował:		Skala:
mgr inż. Tadeusz Ejsmont upr. nr BK.II.F.7342/91/94 w zakresie budownictwa drogowego		1:500
Podpis:		Nr rys.
		3