Ul. Asnyka 2/Parowa

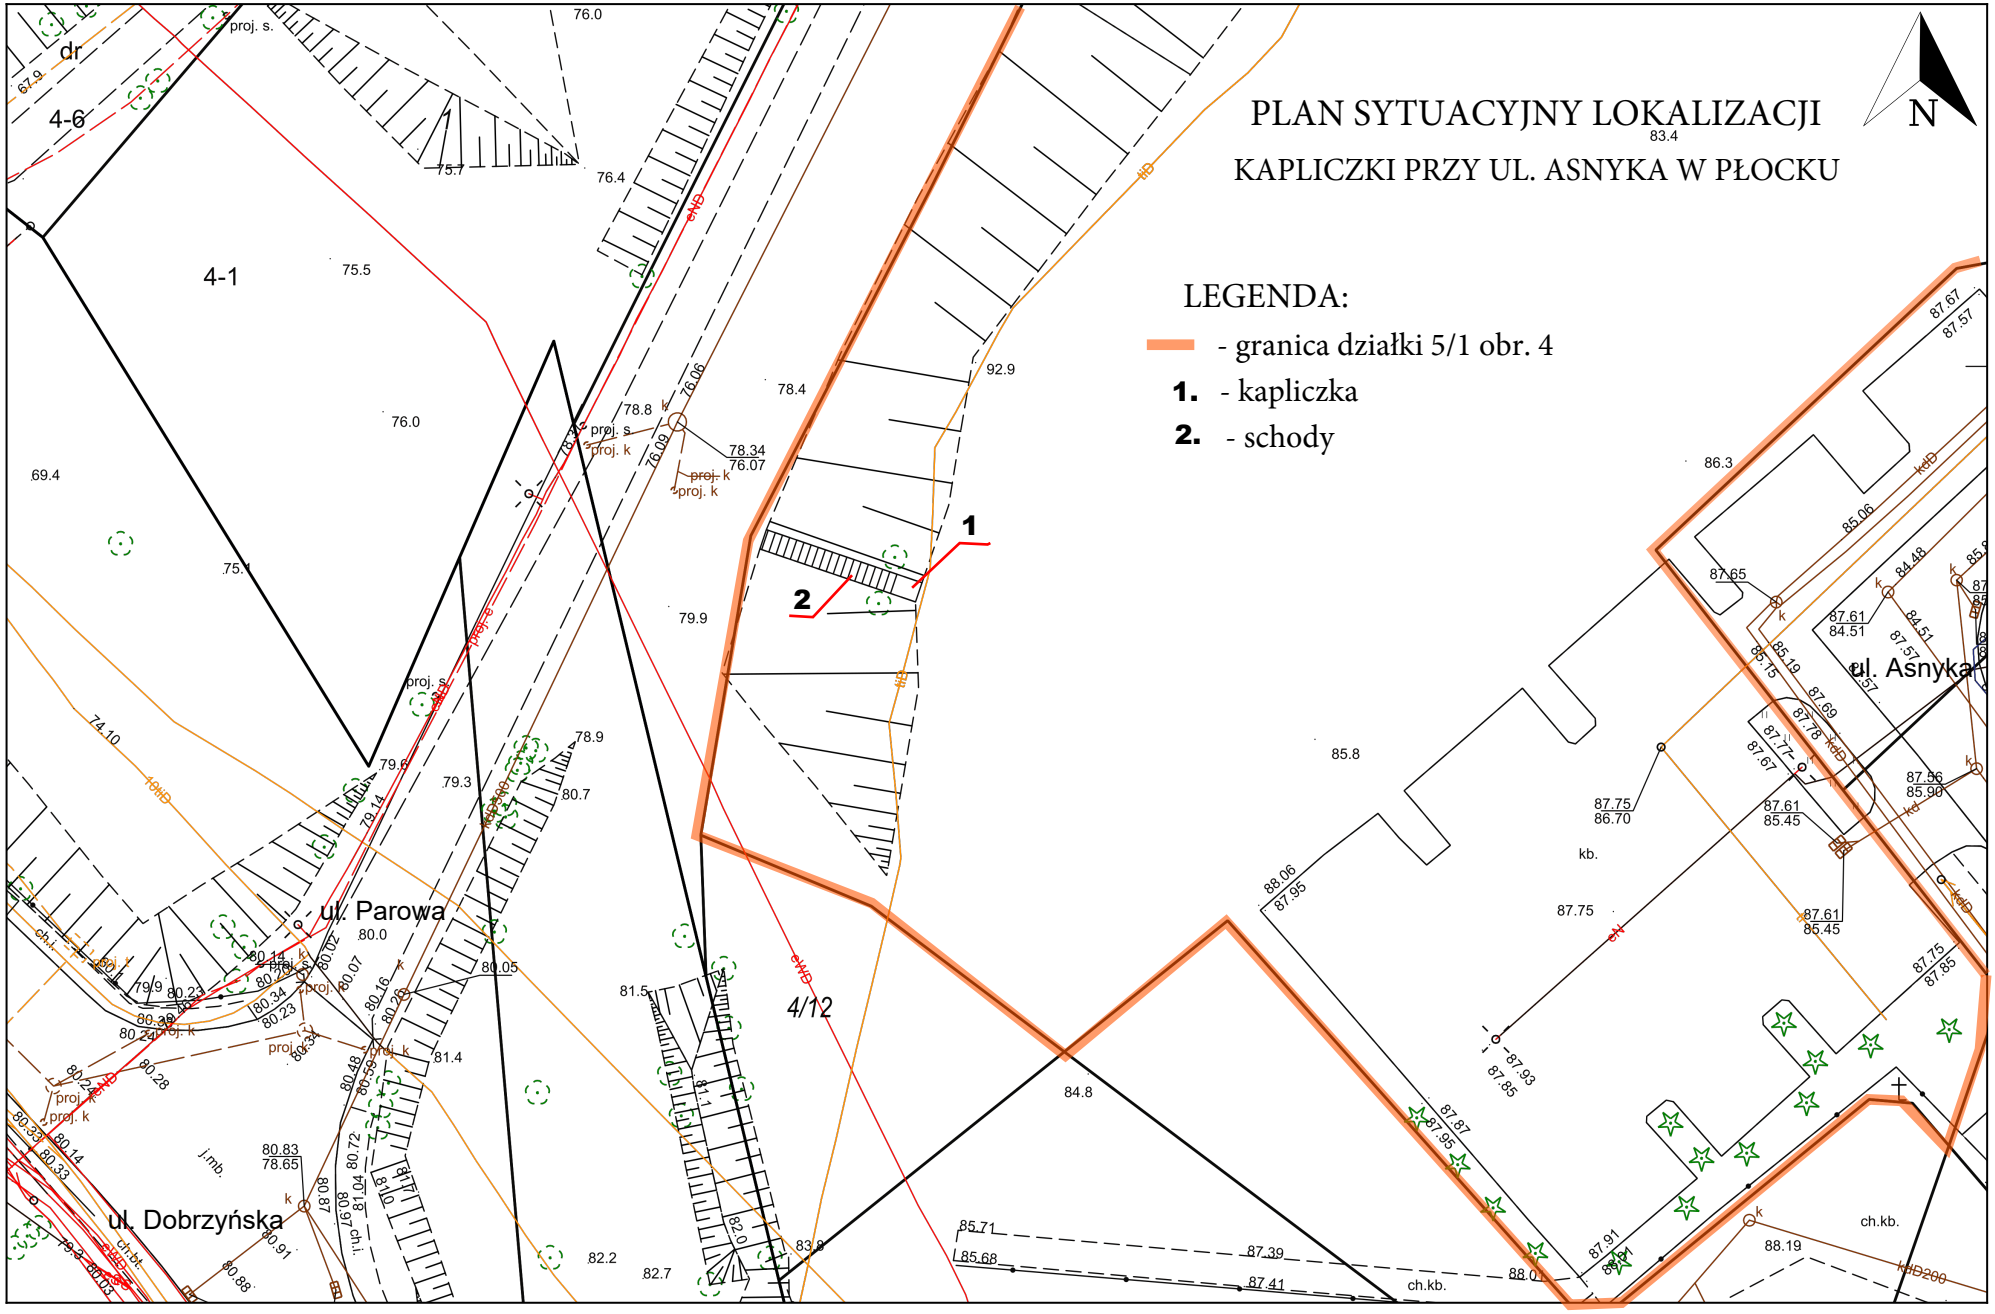

Wydruk w skali 1:500