

DYREKCJA INWESTYCJI
w KUTNIE Sp. z o.o.
99-300 Kutno, ul. Wojska Polskiego 10a

PROJEKT STAŁEJ ORGANIZACJI RUCHU

Nazwa: Projekt stałej organizacji ruchu drogi dojazdowej
w miejscowości Sieciechów

Obiekt: Droga na działce ewidencyjnej nr dz. 112
w obrębie ewidencyjnym Sieciechów gm. Kutno

Branża: Inżynieria ruchu

Inwestor: Gmina Kutno
Ul. Witosza 1
99-300 KUTNO

Opracował:	Data opracowania	Podpis
Krzysztof Kamiński	10.2021	

Zawartość opracowania

1. Uzgodnienia
2. Opis technicznych
3. Zbiorcze zestawienie znaków
4. Orientacja
5. Plan sytuacyjny rozmieszczenia oznakowania

OPIS TECHNICZNY

1. Przedmiot i zakres opracowania.

Przedmiotem opracowania jest docelowa organizacja ruchu dla drogi dojazdowej w miejscowości Sieciechów gmina Kutno.

Na nr dz. 112 w obrębie ewidencyjnym Sieciechów gm. Kutno

Zakres projektu obejmuje:

- Wykonanie oznakowania pionowego na w/w drogi.

2. Podstawa opracowania.

- Umowa zawarta z Gminą Kutno
- Mapa projektowa 1:500
- Rozporządzenie Ministra Infrastruktury z dn. 23 września 2003 r. w sprawie szczegółowych warunków zarządzania ruchem na drogach oraz wykonywania nadzoru nad tym zarządzaniem (Dz.U. Nr 177 poz. 1729)
- Rozporządzenie Ministra Infrastruktury z dnia 3 lipca 2003 r. w sprawie szczegółowych warunków technicznych dla znaków i sygnałów drogowych oraz urządzeń bezpieczeństwa ruchu drogowego i warunków ich umieszczania na drogach poz. 2181 Dziennik Ustaw Nr 220 z dnia 23 grudnia 2003 r.
- Rozporządzenie Ministra Infrastruktury oraz spraw wewnętrznych i administracji z dnia 31 lipca 2002 r. w sprawie znaków i sygnałów drogowych. (Dz. u. Nr 170, poz. 515, z póź. zm.),
- Pomiary własne i uzgodnienia z Inwestorem,

3. Istniejąca sytuacja w terenie.

3.1. Stan istniejący.

Rozpatrywana droga gminna przebiega w miejscowości Sieciechów w gminie Kutno.

Przebudowywana droga jest drogą gruntową.

Teren pod względem wysokościowym charakteryzuje się spadkami podłużnymi o wielkości rzędu $0,26 \div 1,87$ %.

Jak wynika z map geodezyjnych w sąsiedztwie projektowanego odcinka drogi przebiega wodociąg gminny, kablowa linia telefoniczna i napowietrzna linia energetyczna.

Istniejący ruch pojazdów i pieszych na drodze jest niewielki, związany z dojazdem do posesji.

4. Dane projektowe.

- Klasa drogi – D (Dojazdowa)
- Kategoria ruchu – KR-1
- Prędkość projektowana – 40 km/h
- Jezdnia dwukierunkowa o szerokości – 3,5 m o nawierzchni asfaltowej na podbudowie z kruszywa łamanego,
- szerokość pobocza – dwustronne szer. 2 x 0,75 m
- spadek poprzeczny jezdni – 2%
- spadek poprzeczny poboczy - 6%

5. Docelowa organizacja ruchu.


Oznakowanie należy wykonać przy użyciu znaków odblaskowych z grupy wielkości małe i średnie mocowanych na słupkach stalowych średnicy 50 mm koloru szarego. Słupki znaków ze względu na istniejące uzbrojenie należy wkopywać ręcznie w taki sposób aby wysokość od ziemi do dolnej krawędzi znaku wynosiła 2,2 m natomiast odległość od krawędzi bocznej znaku do krawędzi jezdni wynosiła min. 0,5 m. Oznakowanie poziome białe cienkowarstwowe wykonać farbą chlorokauczkową.

Docelowe oznakowanie należy wykonać i umieścić zgodnie z wymogami rozporządzeń wymienionych w pkt. 2

Przewidywany termin wprowadzenia docelowej organizacji ruchu: III kwartał 2021 r.

TABELA ZESTAWIENIA OZNAKOWANIA PIONOWEGO

Oznaczenie znaku	Liczba sztuk
A - 7	2
B - 18	2
B - 33	2

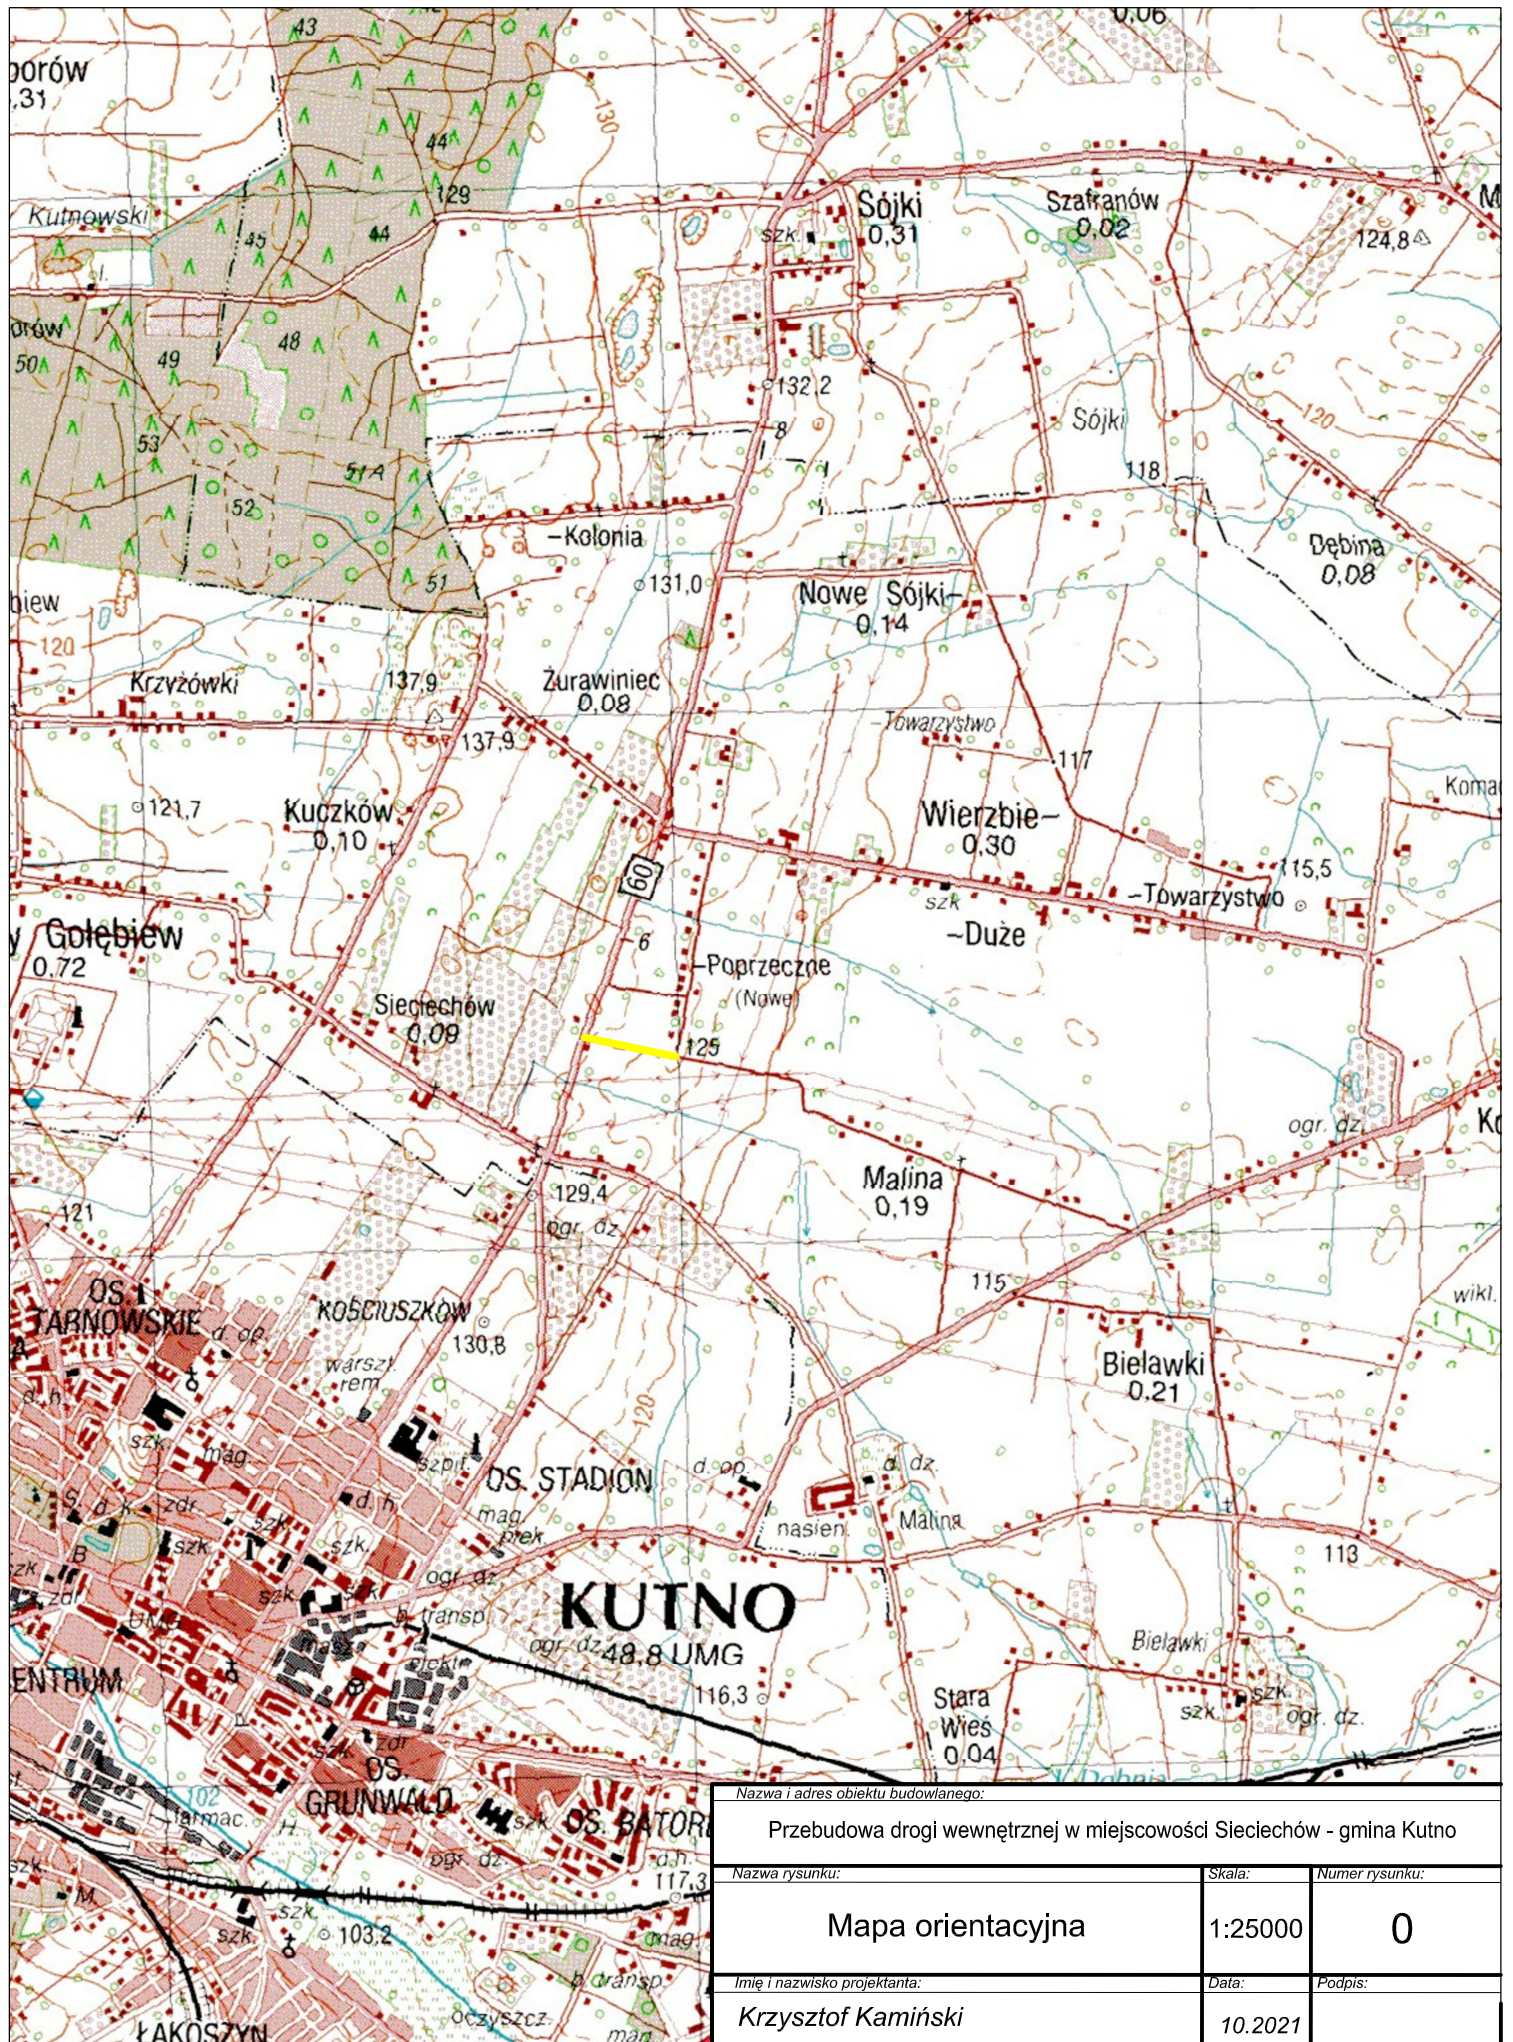

Nazwa i adres obiektu budowlanego:

Przebudowa drogi wewnętrznej w miejscowości Sieciechów - gmina Kutno

Nazwa rysunku:

Mapa orientacyjna

Skala:

1:25000

Numer rysunku:

0

Imię i nazwisko projektanta:

Krzysztof Kamiński



Data:

10.2021

Podpis:

MAPA DO CELÓW PROJEKTOWYCH

Oznaczenie kancelaryjne zgłoszenia pracy geod.		GK.11.6640.1326.2021
Miejscowość	Sieciechów (dz. nr 112)	
Jednostka ewidencyjna	identyfikator	100206_2
	nazwa	Kutno
Obręb ewidencyjny	identyfikator	100206_2.0024
	nazwa	Sieciechów
Skala mapy		1 : 500
Nazwa układu	prostokątnych płaskich	2000/6 odksz. 6.174.32.19.2, 6.174.32.20.1
współrzędnych	wysokości	Krasnod. 60
Oznaczenie granic obszaru, który był przebiegiem aktualności		
Granice działek, kontury klasyfikacyjne, użytki gruntowe		
wniesiono według danych ewidencji gruntów i budynków		
Nie wyłączono się istnienia w terenie innych przewodów, o których brak informacji wynika z założeń historycznych lub niedopełnienia przepisów zgłoszenia do inwentaryzacji.		
Wykonawca: GEOPUNKT Jarosław Sutry		Mapa aktualna na sierpień 2021 roku
99-300 Kutno, ul. Grunwaldzka 1 lok. 8		Sporządził:
tel. 601-338-350		
GEODETA UPRAWNIIONY		
mgr inż. Jarosław Sutry		
Nr upr. zew. 22228		

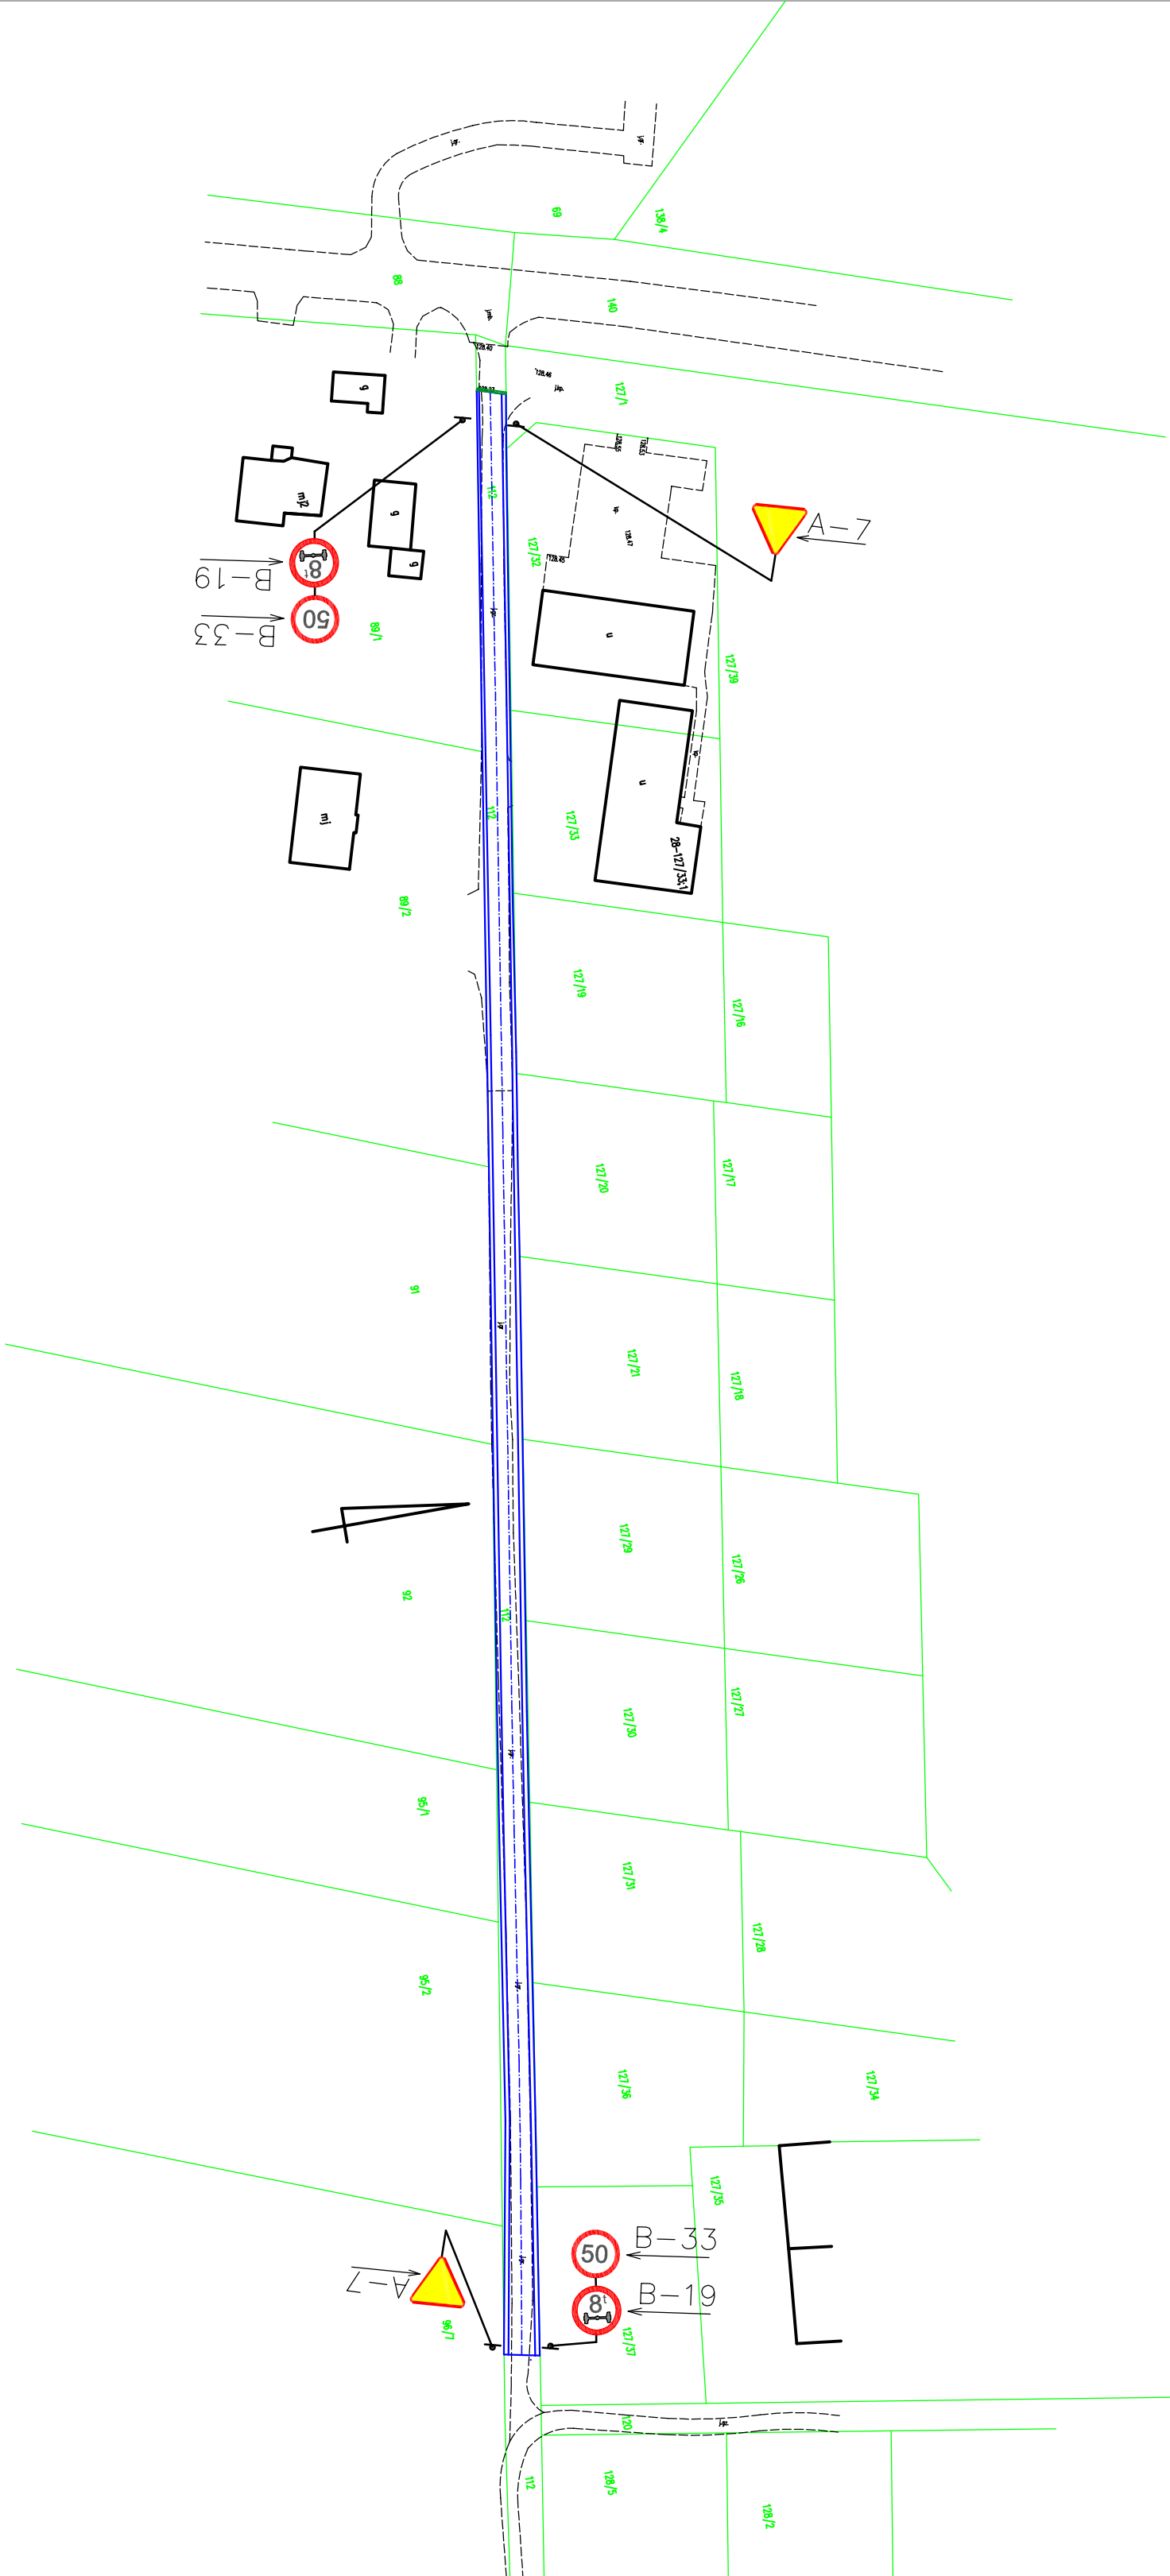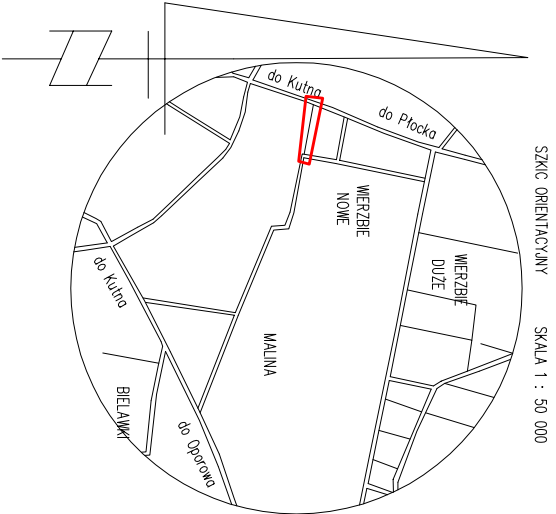

Poświadczam, że niniejszy dokument został opracowany w wyniku prac geodezyjnych – kartograficznych, których rezultaty zawiera oparcie techniczny pozostawiając zweryfikowany, jednocześnie informując, że jestem świadomy odpowiedzialności karnej za złożenie fałszywego oświadczenia.	
Identyfikator zgłoszenia prac geodezyjnych	GK.11.6640.1326.2021
Organ służby geodezyjnej, który otrzymał zgłoszenie	Starostwo LUTN-2454
Wykonawca prac geodezyjnych	GEOPUNKT
Nr oraz data sporządzenia dokumentu zawierającego wynik powyższej weryfikacji	GK.11.6640.1326.2021-2 2 24.08.2021
Imię i nazwisko oraz nr uprawnień zawodowych kierownika prac	GEODETA UPRAWNIIONY mgr inż. Jarosław Sutry Nr upr. zew. 22228

GEOPUNKT
Jarosław Sutry
99-300 Kutno, ul. Grunwaldzka 1 lok. 8
tel. 601 338 350
NIP: 775-217-48-41, REGON: 100528324

Nazwa i adres obiektu budowlanego:	
Przebudowa drogi dojazdowej w miejscowości Sieciechów gmina Kutno	
Nazwa rysunku:	Numer rysunku:
Projekt stacji organizacji ruchu	1
Imię i nazwisko projektanta:	Podpis:
Krzysztof Kamiński	10.2021