

2 (AD) KWISKO

2474/21
RIVa

województwo opolskie
miasto - gmina Kozle
wieś - obręb Kozle
potożenie k.m. dz. 2477/7
ul.
Godło mapy zas.
Skala 2476/3 1: 1000


dr



Samodzielny Publiczny Zespół Opieki Zdrowotnej
47-200 Kędzierzyn-Koźle
ul. 24 Kwietnia 5
DZIAŁ EKSPLOATACYJNO-TECHNICZNY
tel. 77/40 62 551, 77/40 62 552, fax 77/40 62 544
e-mail: technika@e-szpital.eu
REGON: 000314661

185/179 Przychodnia specjalistyczna przy ul. **Harcerskiej 11**

wieś-obręb Koźmierzyn
 położenie k.m. dz. 1198
 ul. Harcerska
 Godło mapy zas. 474.433.2414
 Skala 1: 500

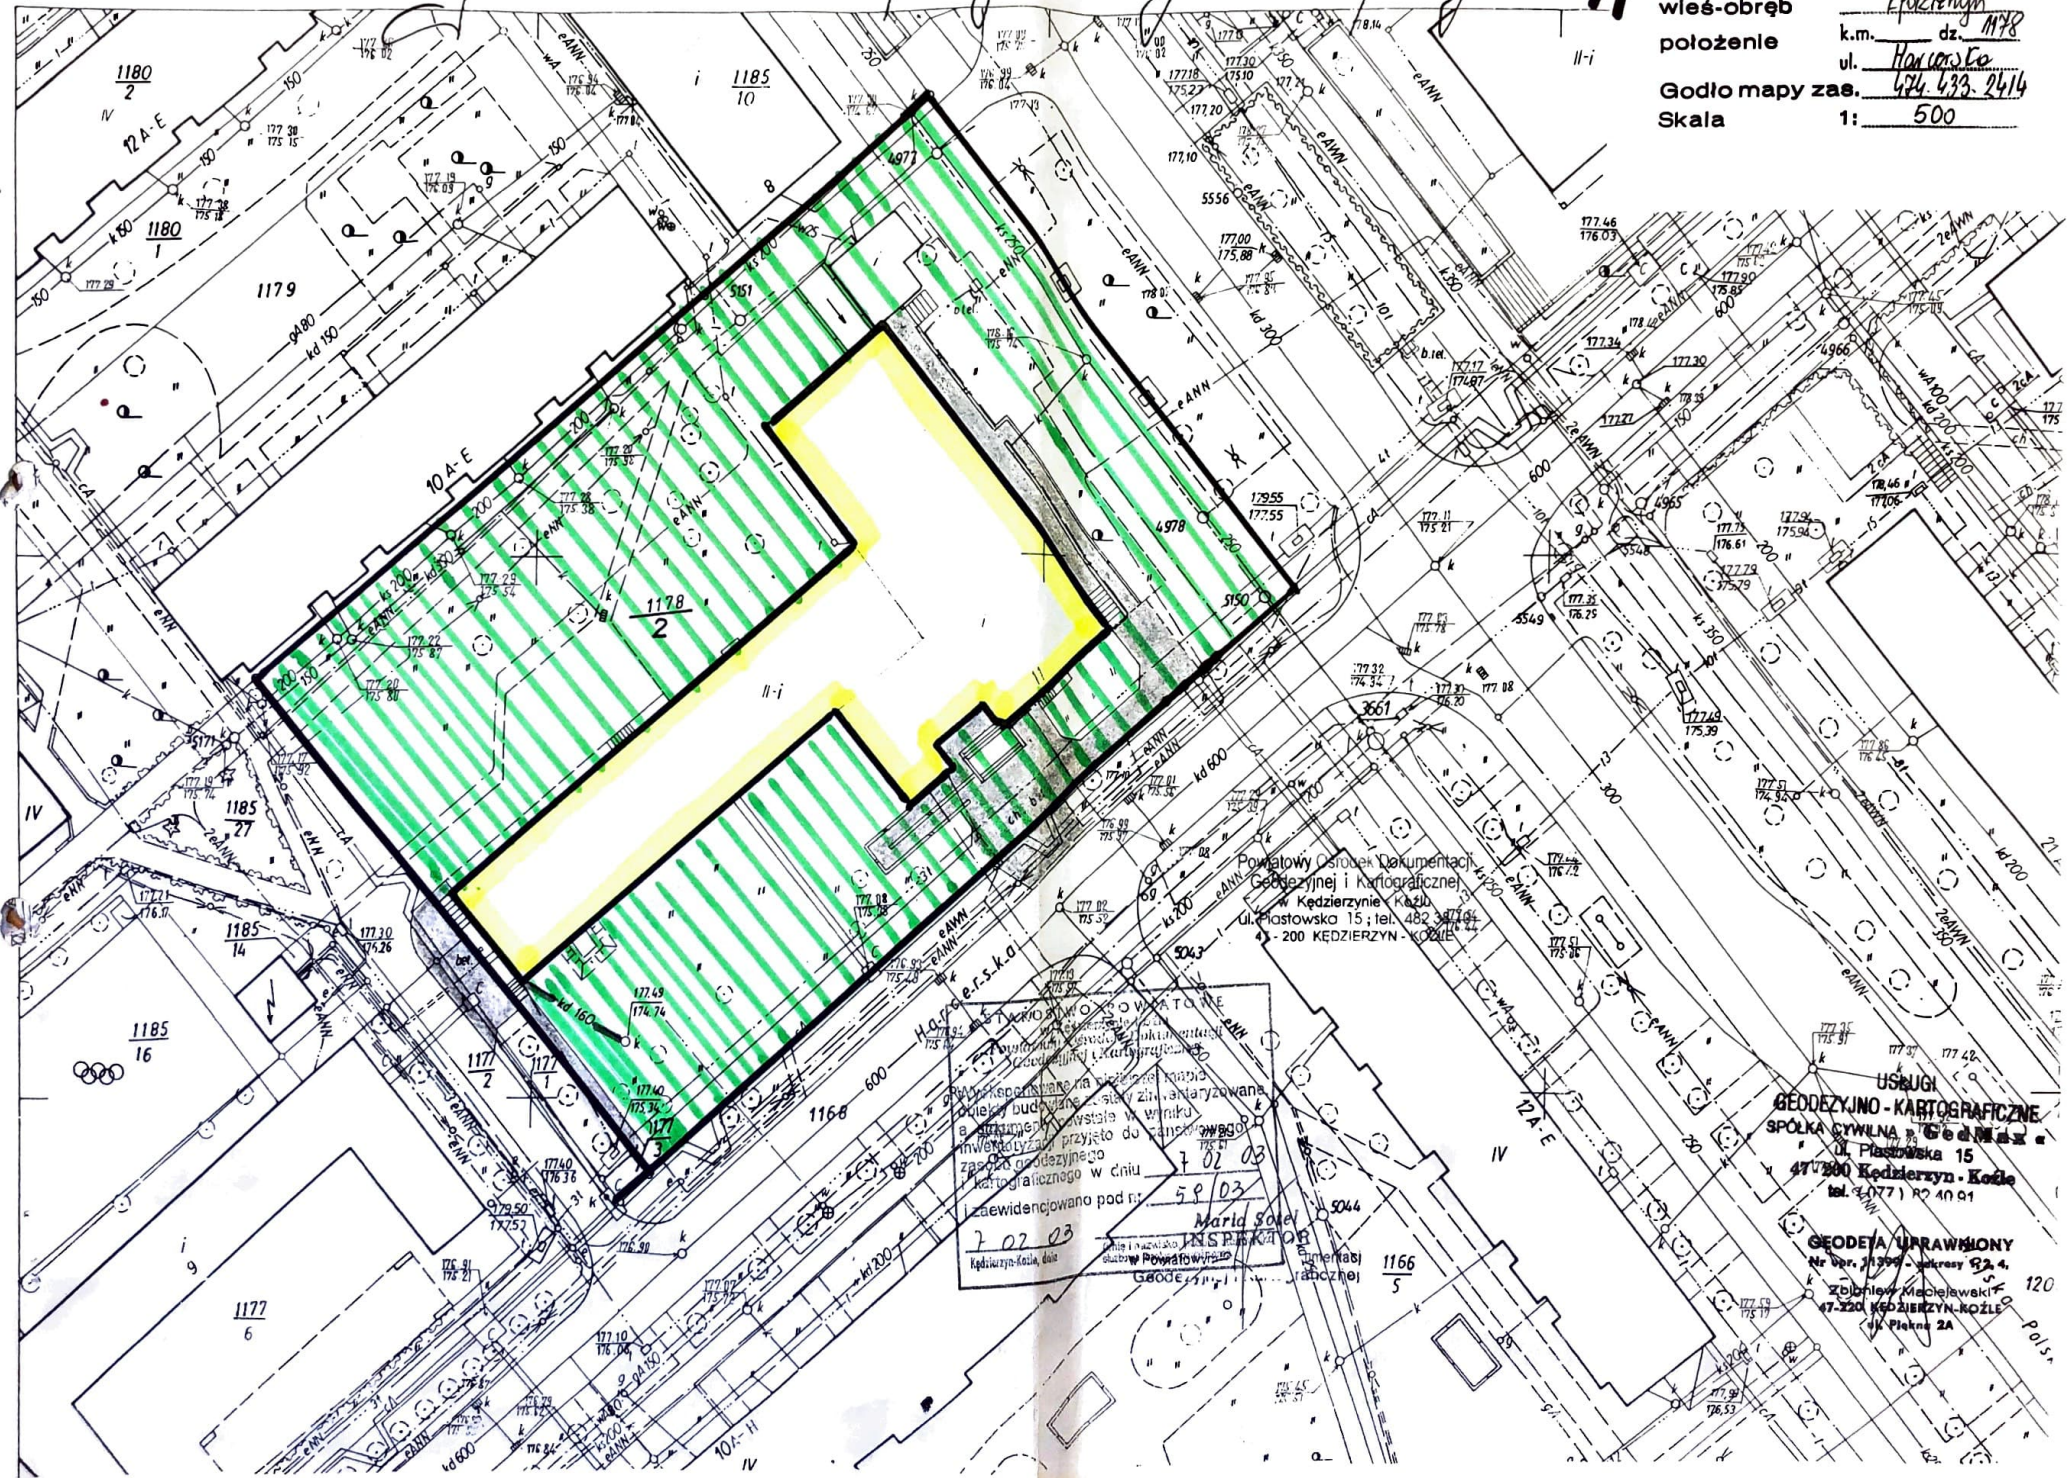


Powiatowy Ośrodek Dokumentacji
 Geodezyjnej i Kartograficznej
 w Koźmierzynie-Koźle
 ul. Piastowska 15; tel. 482 341149
 4 - 200 KOZMIERZYN - KOZLE

Powiatowy Ośrodek Dokumentacji
 Geodezyjnej i Kartograficznej
 w Koźmierzynie-Koźle
 ul. Piastowska 15; tel. 482 341149
 4 - 200 KOZMIERZYN - KOZLE

opracowane na podstawie mapy
 planu budowlanego, stanowiący załącznik do
 a) umowy o świadczenie usług
 inwestycyjnych przyjęto do zainstalowania
 zasobu geodezyjnego
 kartograficznego w dniu
 7 02 03
 i zaewidencjowano pod nr:
 59 03
 Maria Soła
 INSPEKTOR
 Powiatowy Ośrodek Dokumentacji
 Geodezyjnej i Kartograficznej
 Koźmierzyn-Koźle

USŁUGI
 GEODEZYJNO-KARTOGRAFICZNE
 SPÓŁKA CYWILNA "GeoMapa"
 ul. Piastowska 15
 47-200 Koźmierzyn-Koźle
 tel. (077) 40 40 01

GEODETA UPRAWNIONY
 Nr Dors. 21304, ul. Krasy 93, 4.
 Zbigniew Kucharski
 47-200 KOZMIERZYN-KOZLE
 ul. Piastowa 2A

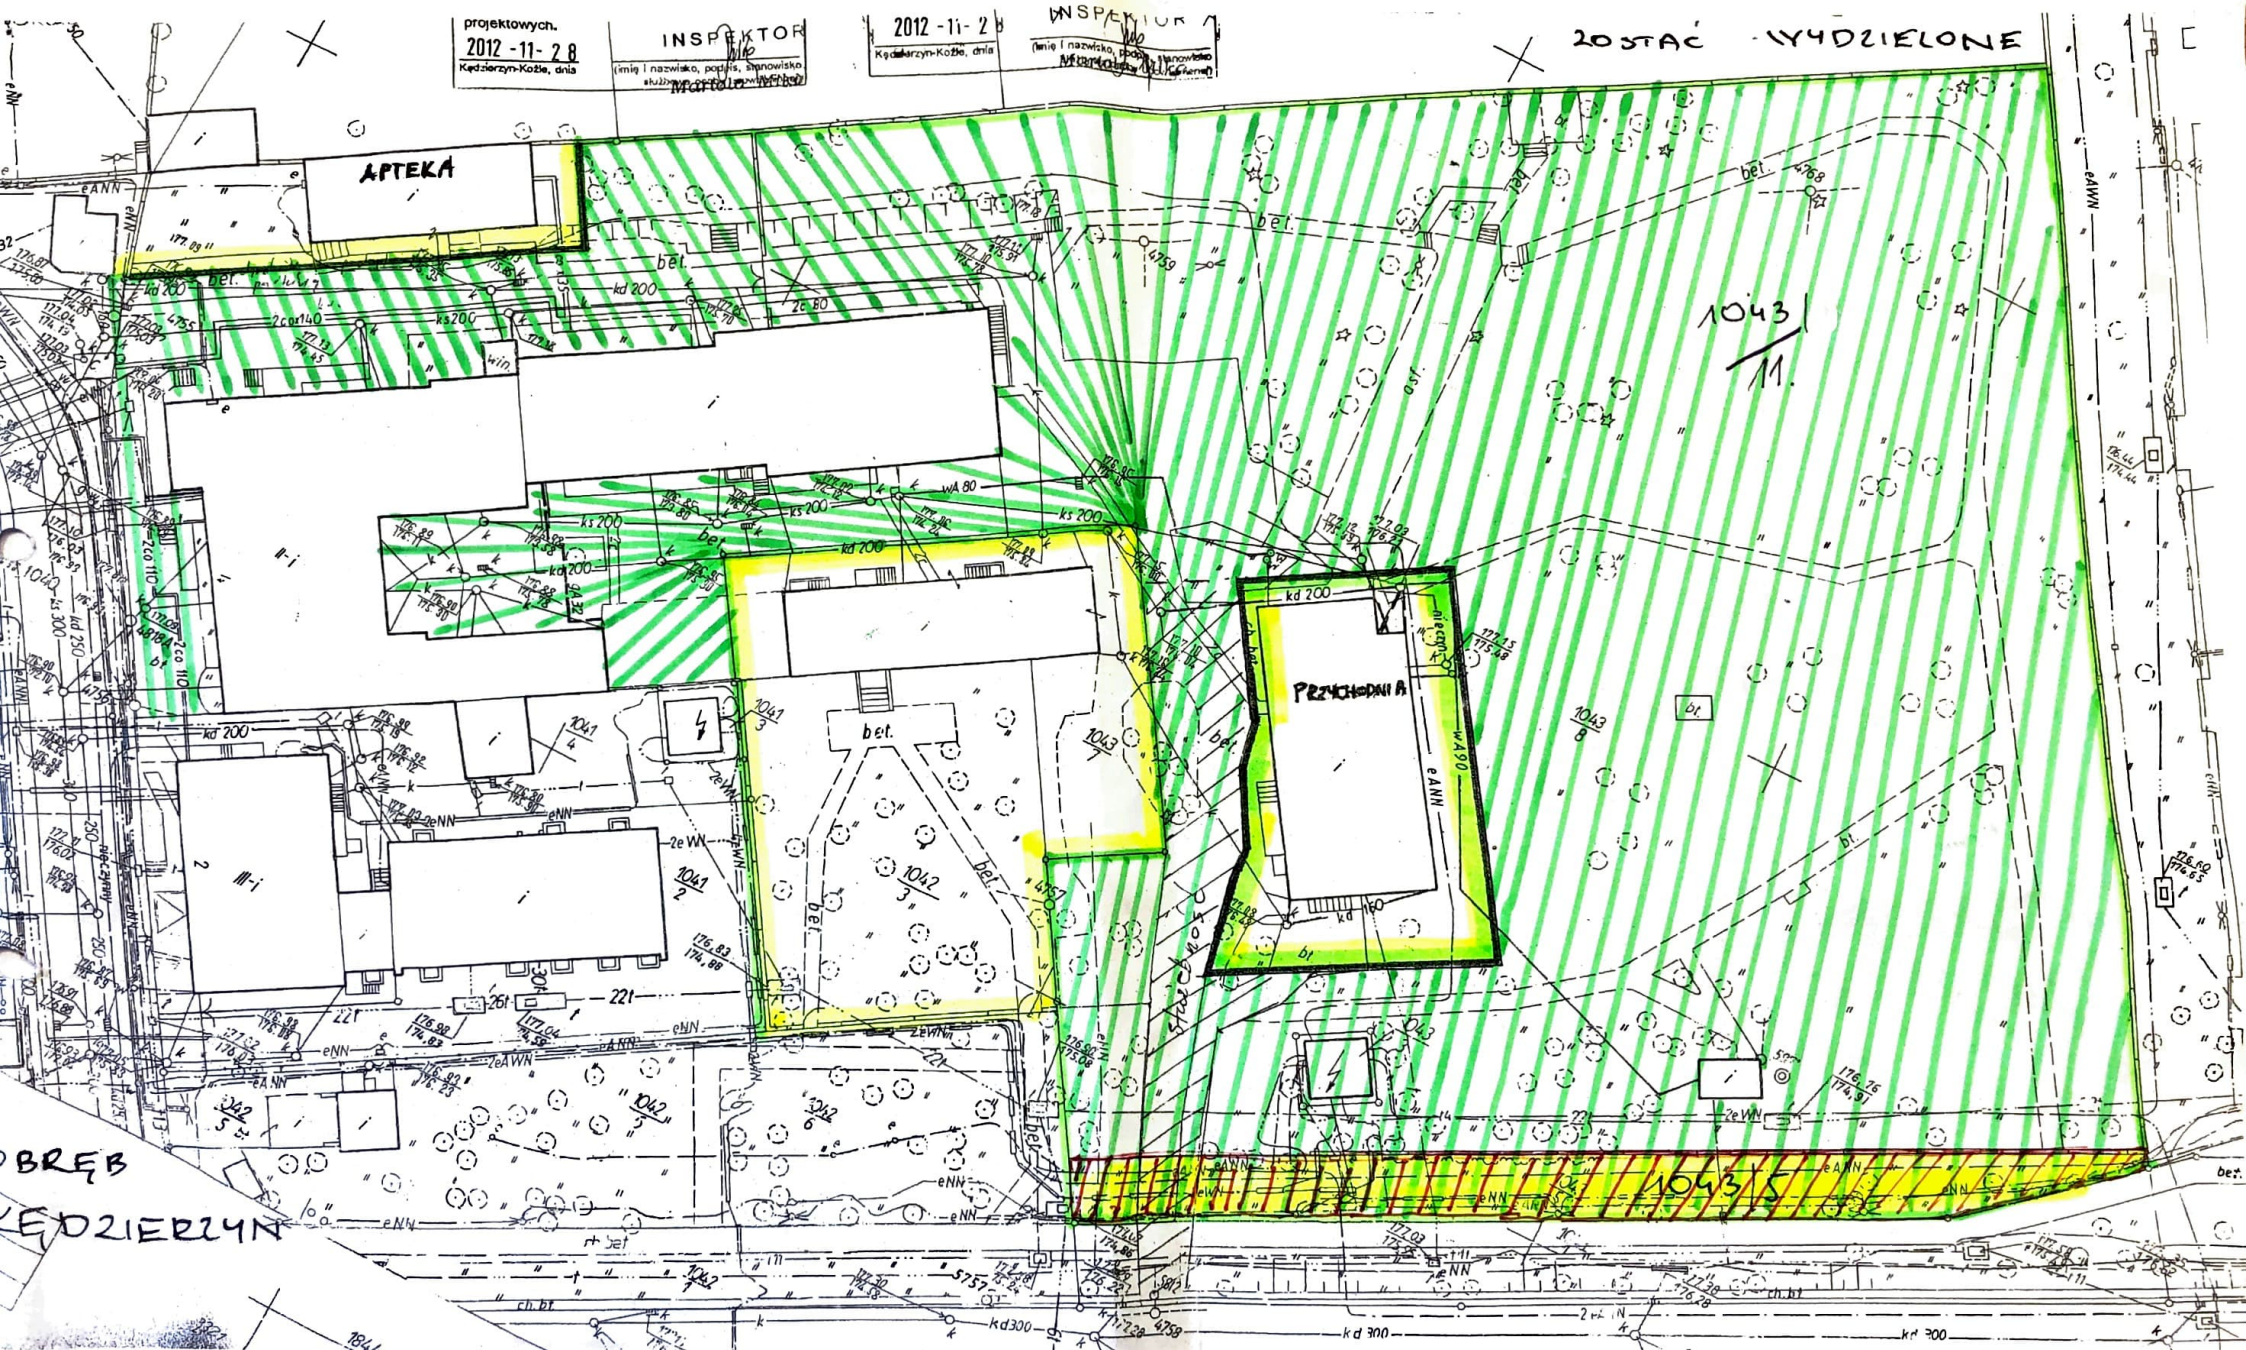

projektowych.
2012-11-28
Kędzierzyn-Koźle, dnia

INSPEKTOR
(imię i nazwisko, podpis, stanowisko)
M. P. [Signature]

2012-11-28
Kędzierzyn-Koźle, dnia

INSPEKTOR
(imię i nazwisko, podpis, stanowisko)
M. P. [Signature]

20 STAC - WYDZIELONE

BRĘB
KĘDZIERZYN

Samodzielny Publiczny Zespół Opieki Zdrowotnej
47-200 Kędzierzyn-Koźle
ul. 24 Kwietnia 5
DZIAŁ EKSPLOATACYJNO-TECHNICZNY
tel. 77/40 62 551, 77/40 62 552, fax 77/40 62 544
e-mail: technika@szpital.eu
REGON: 880314601

szpital "B" przy ulicy Jedynca 4.

