


ELEWACJA BOCZNA OD STRONY PLACU ZABAW - WSCHODNIA

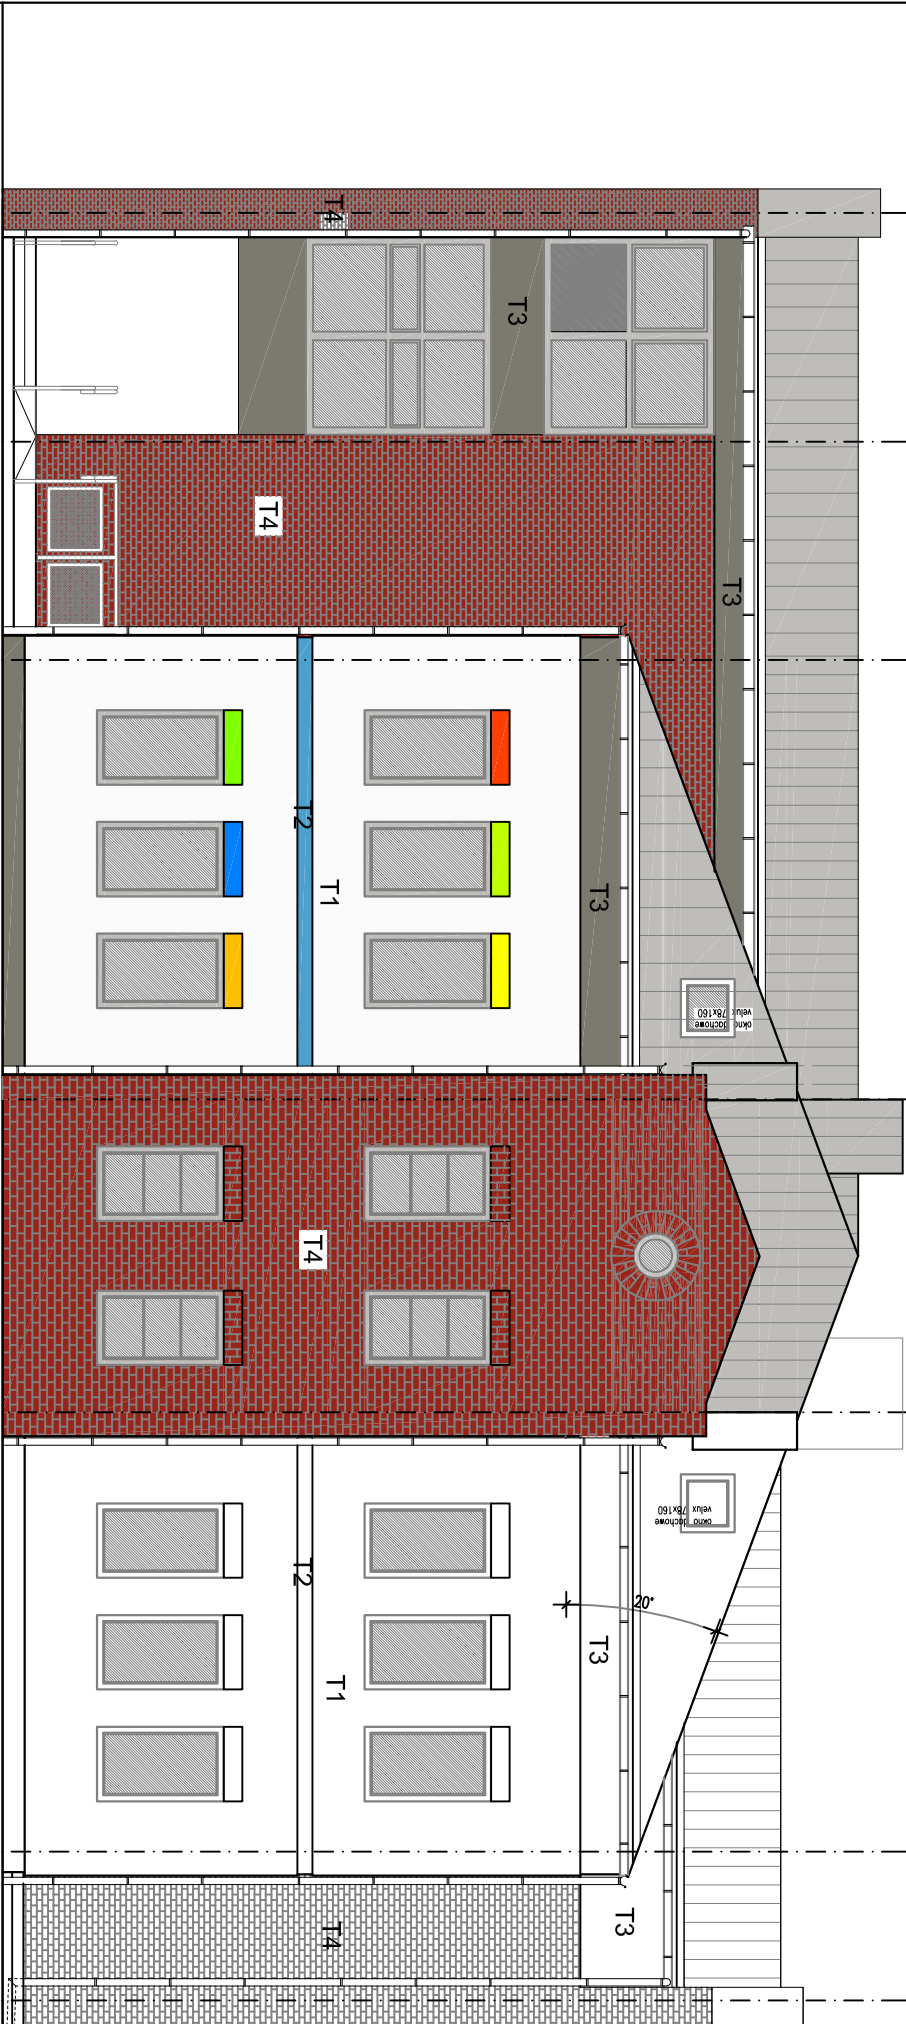

ELEWACJA TYLNA - POŁUDNIOWA

- T1
- T2
- T3
- T4
- plytki klinkierowe w kolorze ceglastej czerwieni

PRZEDSIĘBIORSTWO PROJEKTOWANIA I OBSŁUGI INWESTYCJI			
ADRES OBIEKTU:		"PROBUD" SP. Z O.O. Konieccki 15B/A, 19-300 Elk	
ADRES OBIEKTU:		PROJEKT WYKONAWCZY GIMNNEGO PRZEDSZKOLA W ZAMBROWIE UL. FABRYCZNA, 18-300 ZAMBÓW, DZ.NR EW. GR. 2929/58	
NAZWA RYSUNKU:		ELEWACJA WSCHODNIA, ELEWACJA POŁUDNIOWA	
PROJEKTANT:		mgr inż. arch. Barbara Bartłomiejczuk nr upr. SUW-325/80	
DATA:		16.12.2019r.	
SKALA:		1:100	