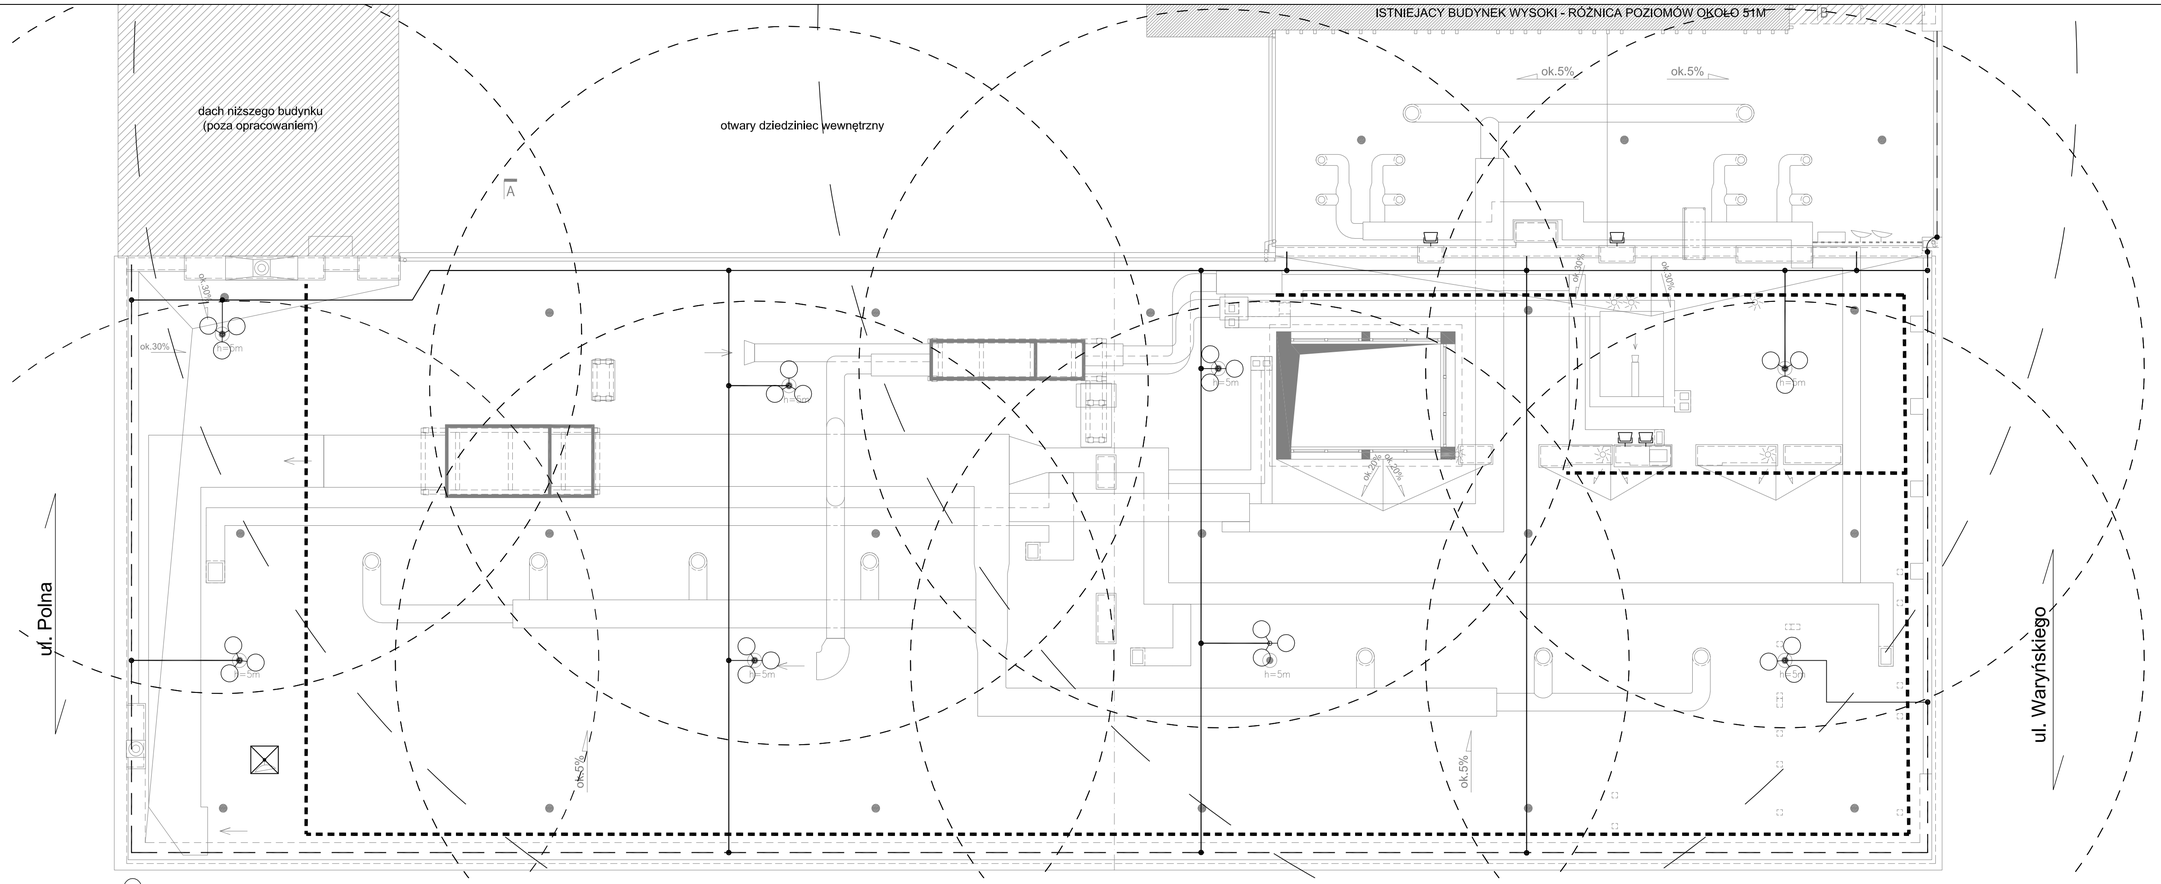

Uwagi:
1. O ile nie wskazano inaczej, wymiary podane w centymetrach. Zabrania się brać wymiary ze skali. Wszelkie wymiary potwierdzić w naturze.
2. Wymiary w nawiasach - wynikowe do potwierdzenia na budowie.
3. Elementy instalacji wentylacji mechanicznej pokazane orientacyjnie - zarys obudowy izolacji kanałów.
4. Rzędne wysokościowe z dokumentacji archiwalnej.

JEDNOSTKA PROJEKTOWA:	WYDZIAŁ INSTALACJI BUDOWLANYCH HYDROTECHNIKI I INŻYNIERII ŚRODOWISKA 00-653 WARSZAWA, UL. NOWOWIEJSKA 20
INWESTYCJA:	REMONT DACHU budynku Studium Wychowania Fizycznego i Sportu Politechniki Warszawskiej w Warszawie przy ul. Waryńskiego 12 dz. ew. nr 2, obręb 5-05-10
INWESTOR:	POLITECHNIKA WARSZAWSKA Pl. Politechniki 1, 00-661 Warszawa
FAZA:	PROJEKT WYKONAWCZY (techniczny)
RYSUNEK:	Plan instalacji elektrycznych rzut dachu
BRANŻA:	INSTALACJE ELEKTRYCZNE

PROJEKTANT:	NR UPRAWNIEŃ	
mgr inż. Zbigniew Waszczuk	MAZ/0142/PWOE/09	
OPRACOWAŁ:		
mgr inż. Janusz Steczkowski		
DATA: 30.11.2021	SKALA: 1:100	NUMER RYS: E-01

Wszystkie prawa zastrzeżone. Ten rysunek objęty jest PRAWEM AUTORSKIM
Nie wolno kopiować bez zgody autorów. Nie skalować wymiarów z rysunku.
Rozpatrywać łącznie z opisem.

- Istniejacy maszt o wysokości 5m do zdemontowania i wstawieniu ponownie na nowy dach
- projektowane koryto zewnętrzne 100x60mm z pokrywą do przełożenia istniejacych przewodów i kabli. Dokładna lokalizację wraz ze sposobem montarzu ustalic na etapie wykonawstwa.
- zwód poziomy w postaci obrobki blacharskiej attyki
- projektowane zwody poziome w postaci drutów FeZnØ8mm prowadzone na uchwytach klejonych do dachu
- zakres przestrzeni chronionej pochodzący od masztu na wysokosci 2m nad dachem
- zakres przestrzeni chronionej pochodzacy od sąsiedniego budynku wysokiego na wysokosci 2m nad dachem