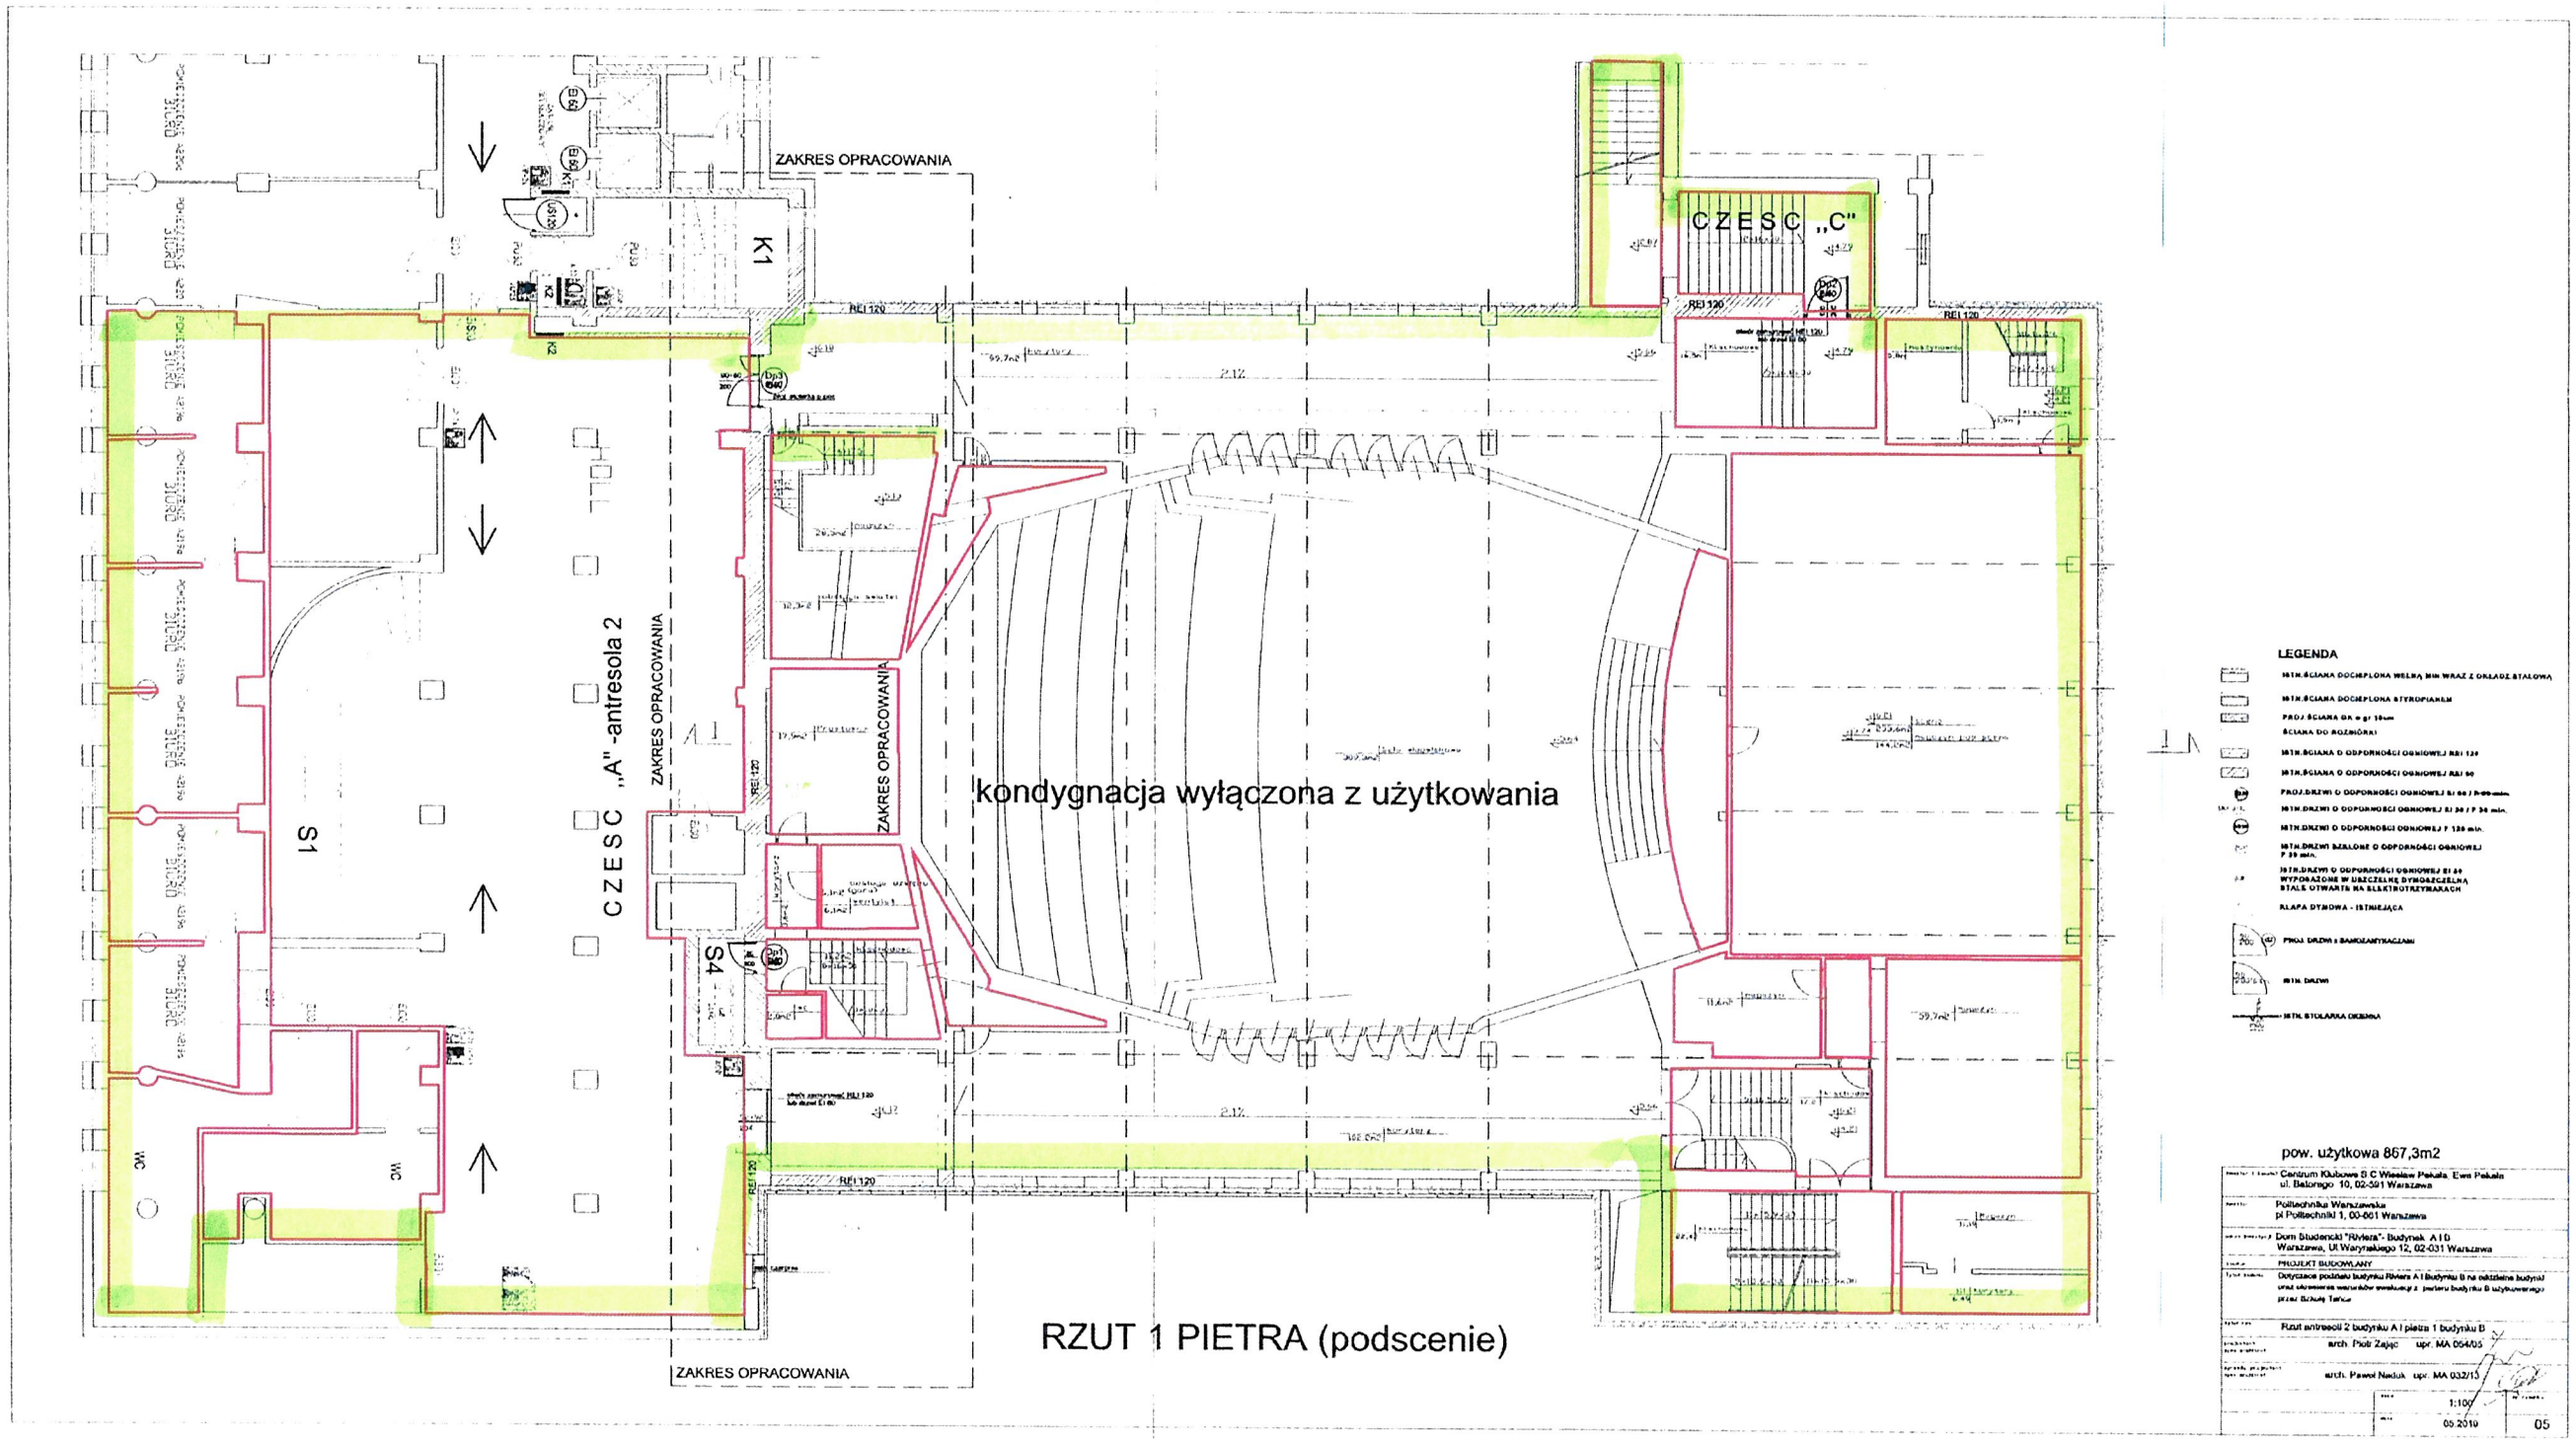
ZAKRES OPRACOWANIA
CZESC „C"
K1
CZESC „A" -antresola 2
ZAKRES OPRACOWANIA
S1
S4
ZAKRES OPRACOWANIA
ZAKRES OPRACOWANIA
kondygnacja wyłączona z użytkowania
RZUT 1 PIETRA (podscenie)
LEGENDA
pow. użytkowa 867,3m2
Centrum Klubowe B.C Wiesław Pekala, Ewa Pekala
ul. Balonga 10, 02-391 Warszawa
Politechnika Warszawska
pl.Politechniki 1, 00-661 Warszawa
Dom Studencki "Riviera"- Budynek A i B
Warszawa, Ul.Waryńskiego 12, 02-031 Warszawa
PROJEKT BUDOWLANY
Dotyczące podziału budynku Riviera A i Budynku B na oddzielne budynki
oraz adaptacji pomieszczeń powstałego z podziału budynku B użytkowanego
przez Szkołę Teatr
Rzut antresoli 2 budynku A i piętra 1 budynku B
arch. Piotr Zając upr. MA 064/05
arch. Paweł Nadula upr. MA 032/15
1:100
05.2019
05