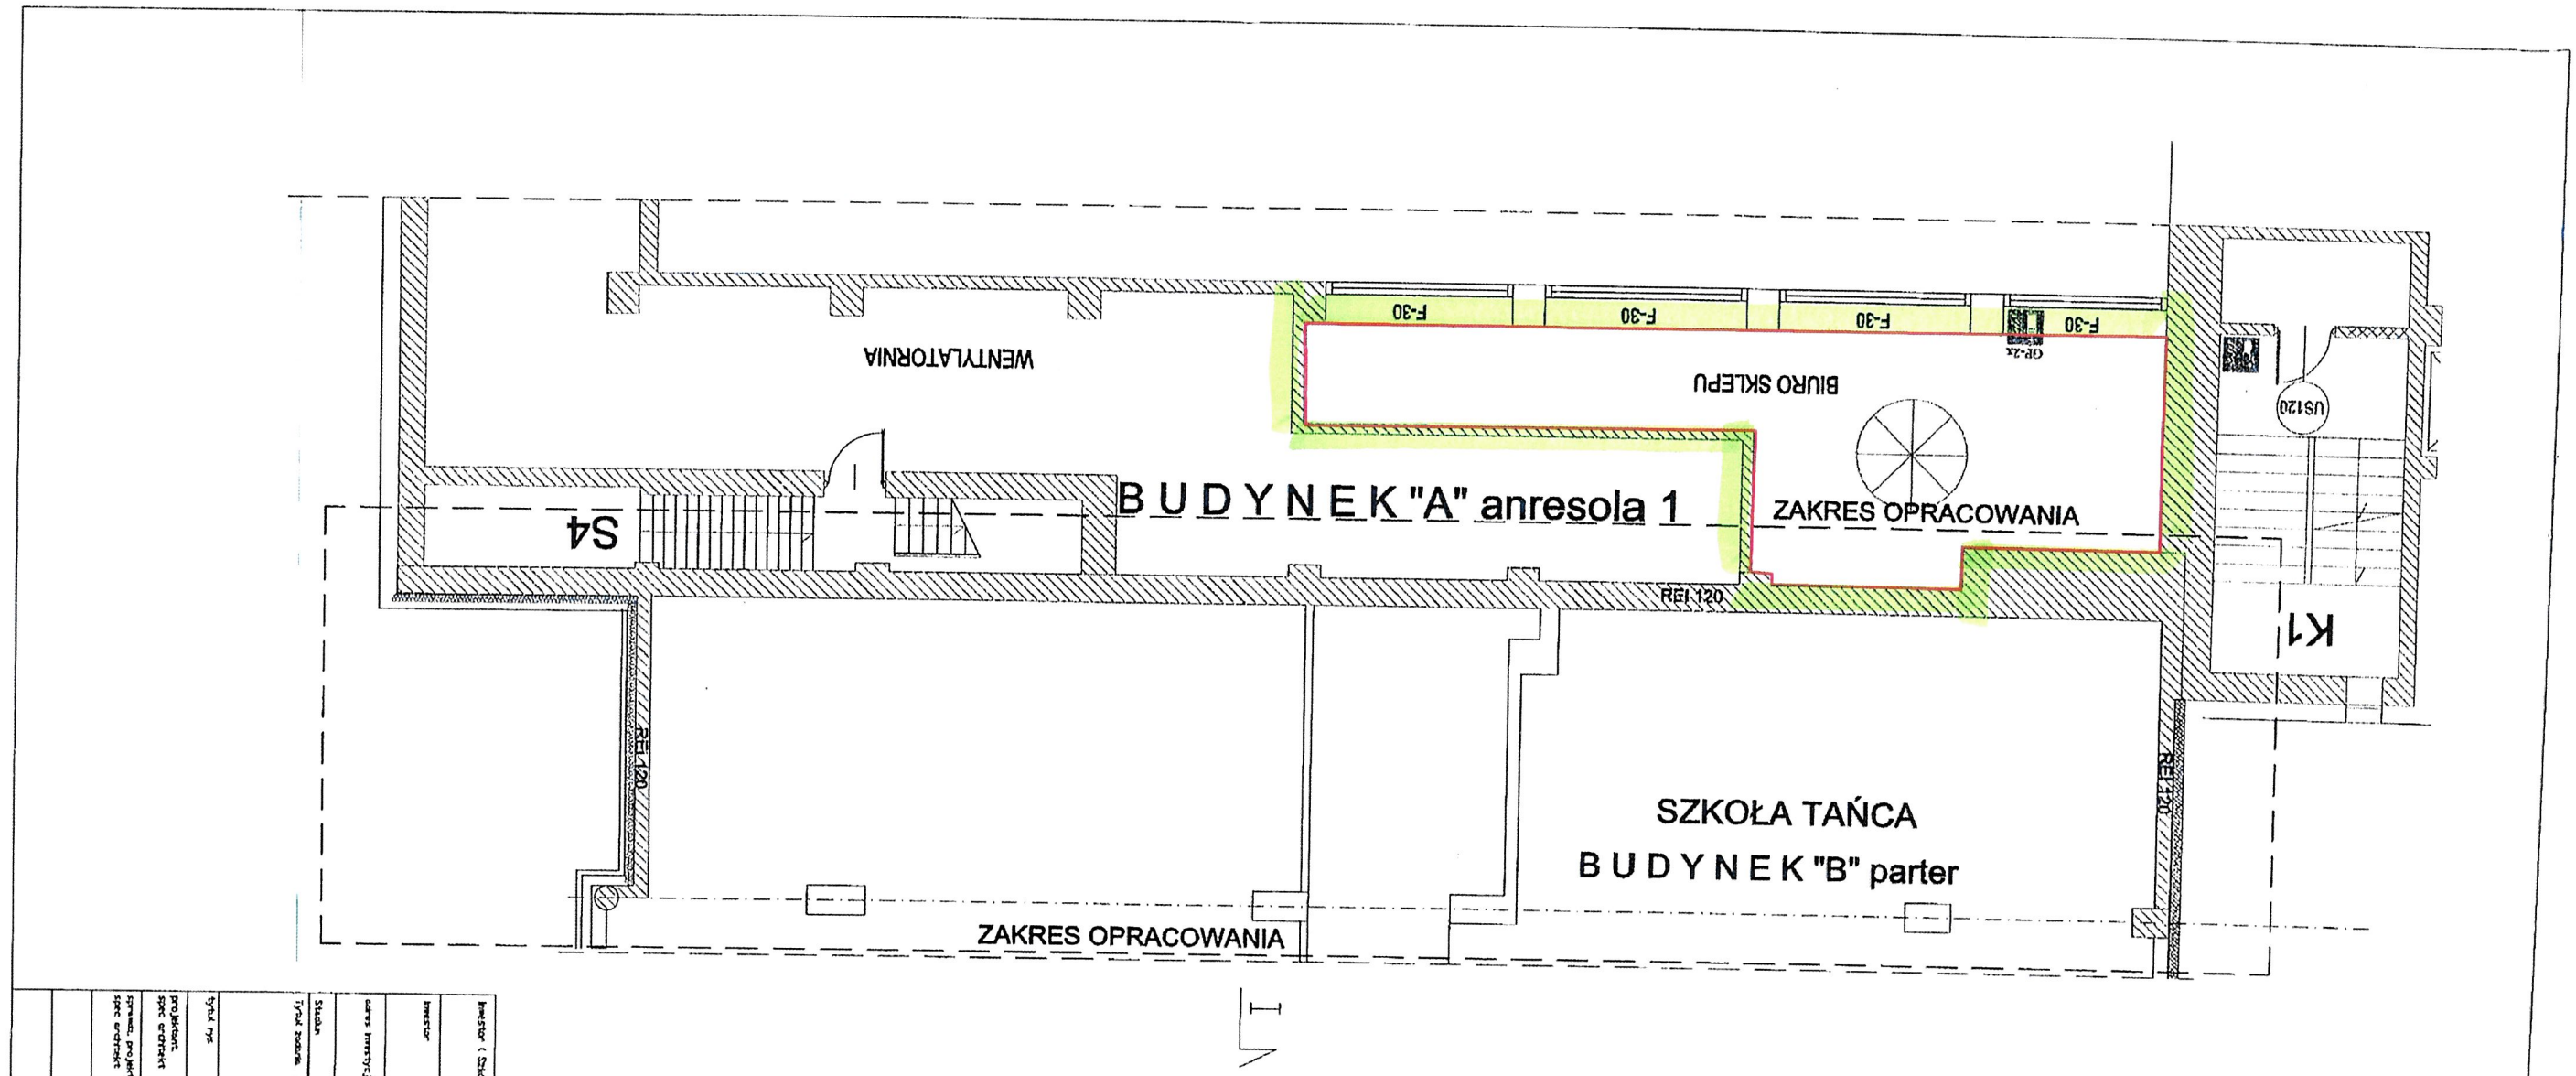

Inwestor (Szkoła) Centrum Klubowe S.C Wiesław Pękala, Ewa Pękala
ul. Batorego 10, 02-591 Warszawa

Inwestor: Politechnika Warszawska
pl.Politechniki 1, 00-661 Warszawa

Adres inwestycji: Dom Studencki "Riviera"- Budynek A i B
Warszawa, Ul.Wiarynskiego 12, 02-031 Warszawa

Stadium: PROJEKT BUDOWLANY

Tytuł szczegółowy: Dotyczący podziału budynku Riviera A i Budynku B na oddzielne budynki oraz określenia warunków ewakuacji z parteru budynku B użytkowanego przez Szkołę Tańca

Tytuł rys: Rzut antresoli 1 budynku A i parteru budynku B

projektant: arch. Piotr Zając upr. MA 054/05

sprawdz. projektant: arch. Paweł Naduk upr. MA 032/18

	skala	1:100
	data	06.2019
		04