


Budynek SPNJO

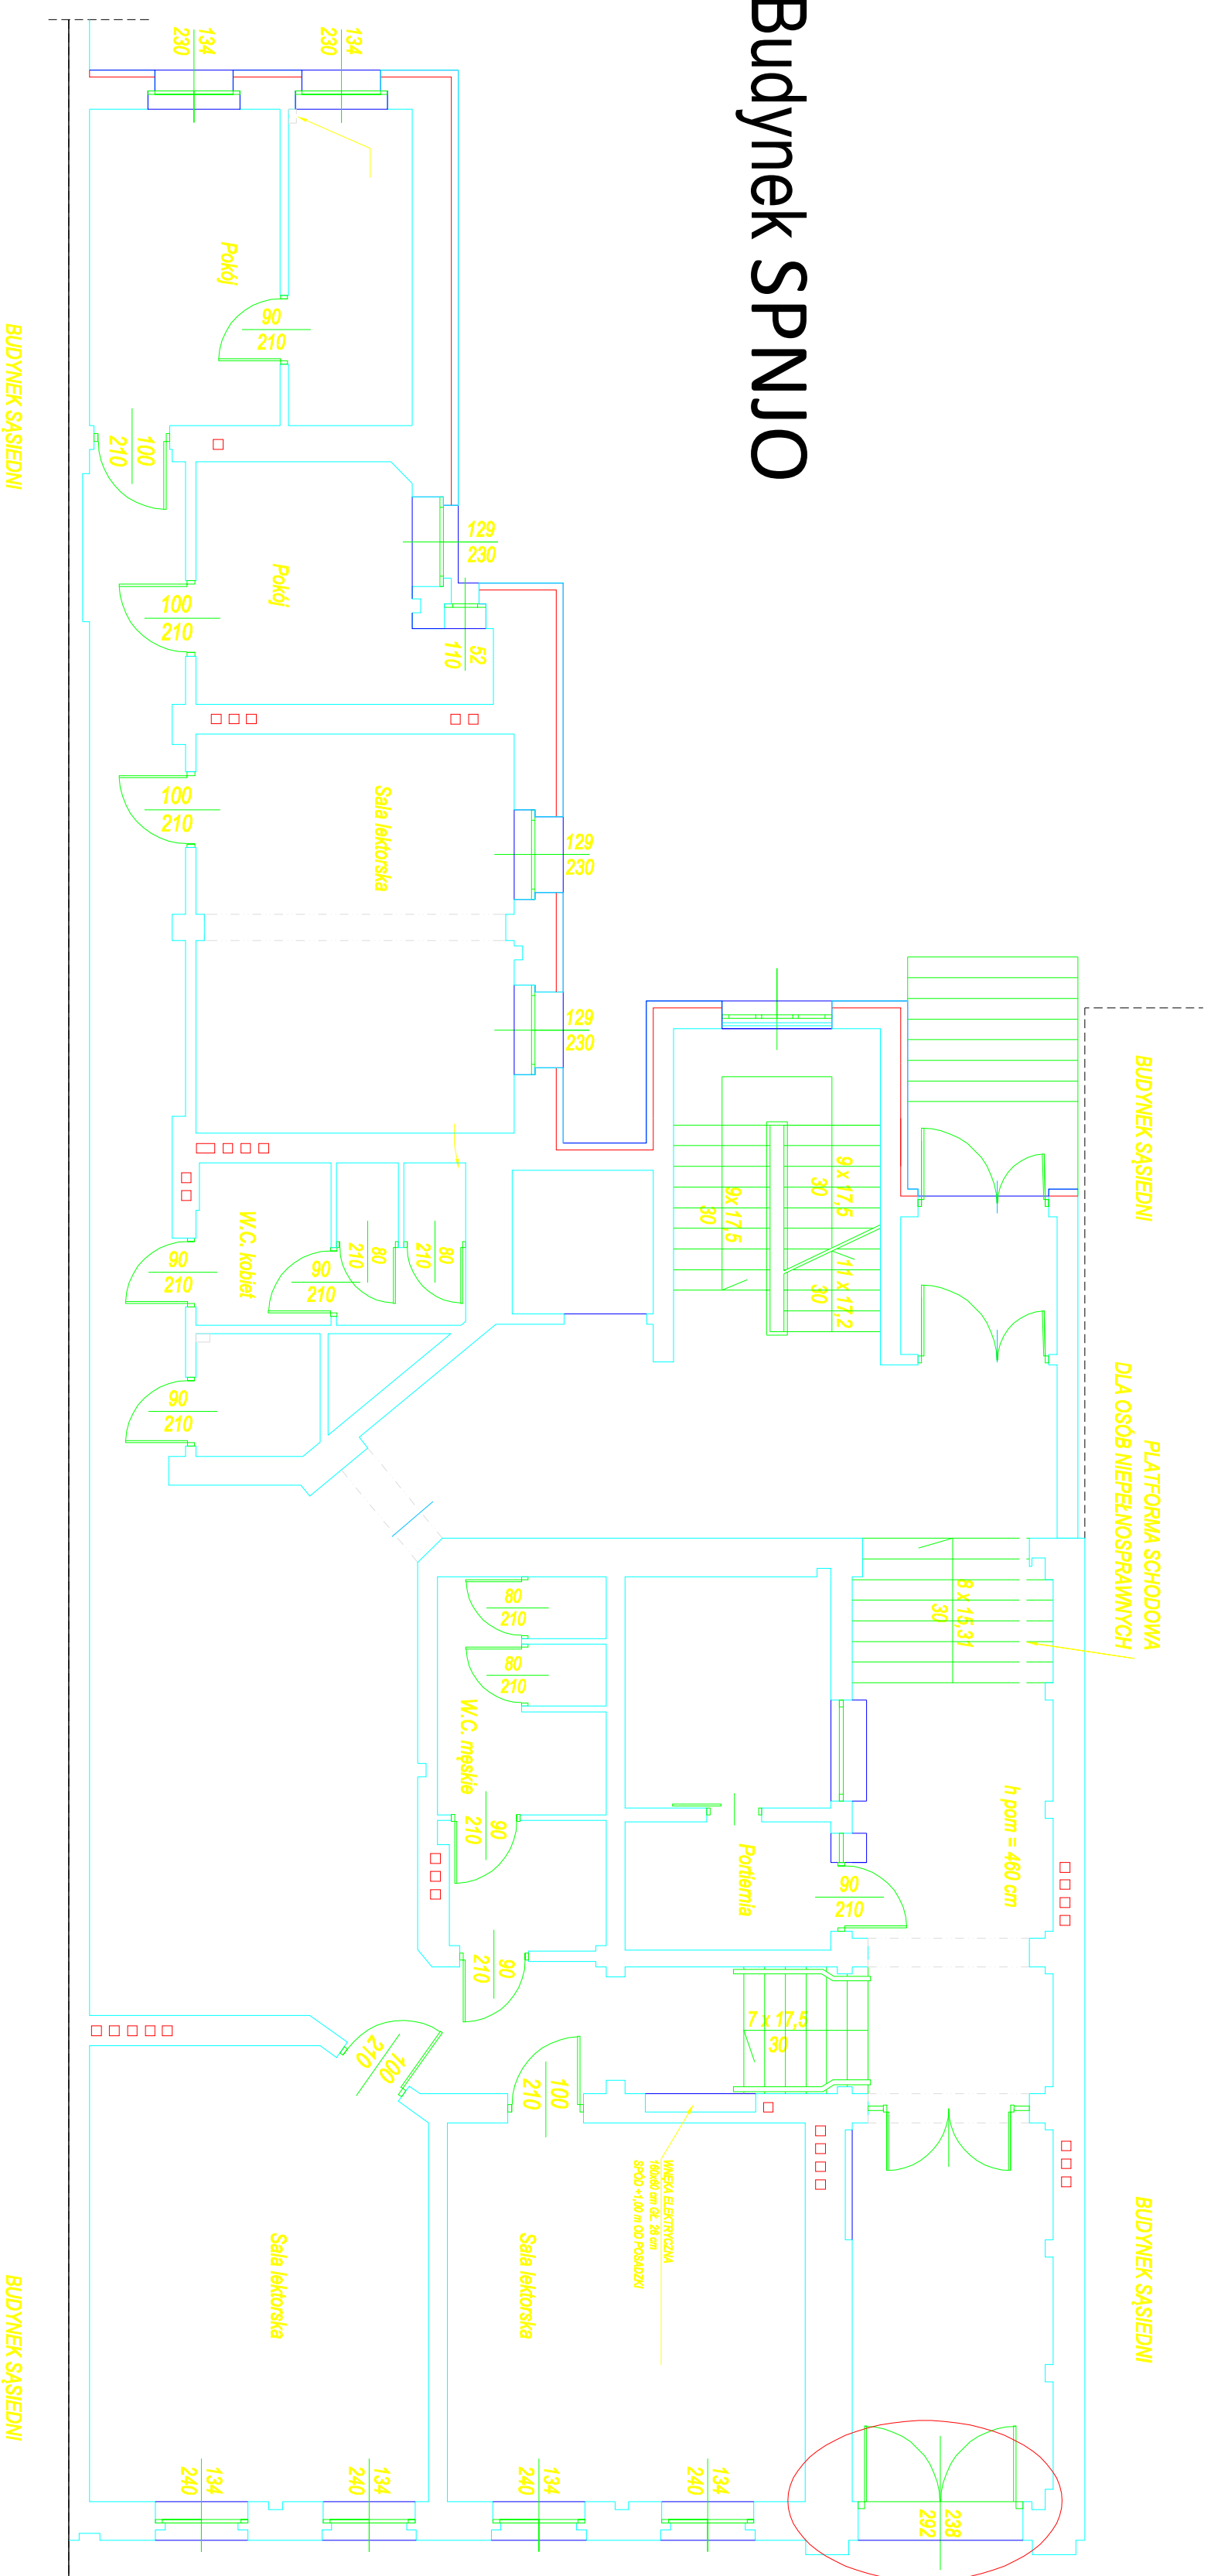

Przejścia przeznaczone do doposażenia w system wspomagający otwieranie drzwi