

**ZMIANA SPECYFIKACJI ISTOTNYCH WARUNKÓW ZAMÓWIENIA  
W POSTĘPOWANIU NR 10/2022 NA:**

**„Dostawę i montaż mikroinstalacji fotowoltaicznych  
o łącznej mocy ok. 188,1 kWp  
na obiektach Przedsiębiorstwa Wodociągów i Kanalizacji w Piasecznie Sp. z o.o.”**

Zamawiający informuje, iż zgodnie z treścią § 20 ust. 3 Regulaminu udzielania zamówień niepodlegających ustawie „Prawo zamówień publicznych” przez Przedsiębiorstwo Wodociągów i Kanalizacji w Piasecznie Sp. z o.o., zmianie ulega treść SIWZ w postępowaniu nr 10/2022, w następujący sposób:

- 1) Zmianie ulega pkt. 5.1. Specyfikacji Istotnych Warunków Zamówienia, przez wykreślenie obiektu nr 3. i zmianę parametrów dla obiektu nr 10 i nr 12., który to pkt 5.1. po zmianach otrzymuje brzmienie:

*„5.1. Przedmiotem zamówienia jest wykonanie dokumentacji, dostawa i montaż instalacji fotowoltaicznych na terenie Stacji Uzdatniania Wody „Zalesie Górne” – pozycja nr 1, oraz na terenach przepompowni ścieków wykazanych poniżej – pozycja od 2 do 14.*

*Przedmiot zamówienia obejmuje w szczególności:*

- 1) wykonanie dokumentacji obrazującej sposób realizacji zadania dla każdego obiektu wraz z harmonogramem realizacji, do akceptacji Zamawiającego;*
- 2) dokonanie uzgodnień z rzeczoznawcą ochrony przeciwpożarowej;*
- 3) dostawa, montaż, rozruch instalacji fotowoltaicznej oraz podłączenie do systemu energetycznego OSD;*
- 4) wykonanie pomiarów powykonawczych;*
- 5) szkolenie pracowników Zamawiającego w zakresie obsługi i eksploatacji;*
- 6) zgłoszenie instalacji do OSD.*

**Miejsce wykonania przedmiotu zamówienia:**

- 1. Stacja Uzdatniania Wody „Zalesie Górne”, Wólka Kozodawska 05-502, ul. Wichrowa, dz. nr ew. 296/2 – moc PV= 48,6kWp 108 szt. x 450Wp, 2 szt. inwerter, 4 szt. szpilki uziom.*
- 2. Przepompownia ścieków (Pólko), Piaseczno 05-500, ul. Chyliczkowska, dz. nr ew. /20 – moc PV= 11,7kWp 26 szt. x 450Wp, 1 szt. inwerter, 1 szt. szpilki uziom.*
- 3. Wykreślony.*
- 4. Przepompownia ścieków, Julianów 05-500, ul. Cyraneczki, dz. nr ew. 2/55 – moc PV= 9,9kWp 22 szt. x 450Wp, 1 szt. inwerter, 1 szt. szpilki uziom.*
- 5. Przepompownia ścieków P7, Siedliska 05-500, ul. Sielska, dz. nr ew. 61 – moc PV= 10,8kWp 24 szt. x 450Wp, 1 szt. inwerter, 1 szt. szpilki uziom.*
- 6. Przepompownia ścieków P4, Żabieniec 05-500, ul. Polna dz. nr ew. 63/4 – moc PV= 7,2kWp 16 szt. x 450Wp, 1 szt. inwerter, 1 szt. szpilki uziom.*

7. Przepompownia ścieków P5, Żabieniec 05-500, ul. Leśna dz. nr ew. 340  
– moc PV= 7,2kWp 16 szt. x 450Wp, 1 szt. inwerter, 1 szt. szpilki uziom.
8. Przepompownia ścieków P2, Jastrzębie 05-500, ul. Ptaków Leśnych, dz. nr ew. 63/2  
– moc PV= 9kWp 20 szt. x 450Wp, 1 szt. inwerter, 1 szt. szpilki uziom.
9. Przepompownia ścieków, Wólka Kozodawska 05-502, ul. Dworska, dz. nr ew. 103/4  
– moc PV= 13,5kWp 30 szt. x 450Wp, 1 szt. inwerter, 2 szt. szpilki uziom.
10. Przepompownia ścieków PII-1, Gólków 05-502, ul. Gólkowska, dz. nr ew. 398/1  
– moc PV= 9kWp 20 szt. x 450Wp, 1 szt. inwerter, 2 szt. szpilki uziom.
11. Przepompownia ścieków, Bobrowiec 05-502, ul. Główna, dz. nr ew. 83/2  
– moc PV= 3,6kWp 8 szt. x 450Wp, 1 szt. inwerter, 1 szt. szpilki uziom.
12. Przepompownia ścieków, Pilawa 05-532, ul. Lipowa, dz. nr ew. 241/2  
– moc PV= 5,4kWp 12 szt. x 450Wp, 1 szt. inwerter, 1 szt. szpilki uziom.
13. Przepompownia ścieków, Wola Gólkowska 05-503, ul. Rybna, dz. nr ew. 131/7  
– moc PV= 23,4kWp 52szt. x 450Wp, 1 szt. inwerter, 2 szt. szpilki uziom.
14. Przepompownia ścieków, Runów 05-504, ul. Dobra, dz. nr ew. 432  
– moc PV= 9,9kWp 22 szt. x 450Wp, 1 szt. inwerter, 1 szt. szpilki uziom.

Przedmiot zamówienia nazywany jest w dalszej treści niniejszej Instrukcji dla Wykonawców „przedmiotem zamówienia”.

CPV (Wspólny Słownik Zamówień):

**09331200-0 Słoneczne moduły fotoelektryczne**

**45311000-0 Roboty w zakresie okablowania oraz instalacji elektrycznych**

**45223210-1 Roboty konstrukcyjne z wykorzystaniem stali”**

### oraz zmianie ulega Tom III Opis Przedmiotu Zamówienia – Załącznik A

#### Miejsce wykonania przedmiotu zamówienia otrzymuje brzmienie:

- „1. Stacja Uzdatniania Wody „Zalesie Górne”, Wólka Kozodawska 05-502, ul. Wichrowa, dz. nr ew. 296/2 – moc PV= 48,6kWp 108 szt. x 450Wp, 2 szt. inwerter, 4 szt. szpilki uziom.
2. Przepompownia ścieków (Pólko), Piaseczno 05-500, ul. Chyliczkowska, dz. nr ew. /20  
– moc PV= 11,7kWp 26 szt. x 450Wp, 1 szt. inwerter, 1 szt. szpilki uziom.
3. Wykreślony.
4. Przepompownia ścieków, Julianów 05-500, ul. Cyraneczki, dz. nr ew. 2/55  
– moc PV= 9,9kWp 22 szt. x 450Wp, 1 szt. inwerter, 1.szt. szpilki uziom.
5. Przepompownia ścieków P7, Siedliska 05-500, ul. Sielska, dz. nr ew. 61  
– moc PV= 10,8kWp 24 szt. x 450Wp, 1 szt. inwerter, 1 szt. szpilki uziom.
6. Przepompownia ścieków P4, Żabieniec 05-500, ul. Polna dz. nr ew. 63/4  
– moc PV= 7,2kWp 16 szt. x 450Wp, 1 szt. inwerter, 1 szt. szpilki uziom.
7. Przepompownia ścieków P5, Żabieniec 05-500, ul. Leśna dz. nr ew. 340  
– moc PV= 7,2kWp 16 szt. x 450Wp, 1 szt. inwerter, 1 szt. szpilki uziom.
8. Przepompownia ścieków P2, Jastrzębie 05-500, ul. Ptaków Leśnych, dz. nr ew. 63/2  
– moc PV= 9kWp 20 szt. x 450Wp, 1 szt. inwerter, 1 szt. szpilki uziom.
9. Przepompownia ścieków, Wólka Kozodawska 05-502, ul. Dworska, dz. nr ew. 103/4  
– moc PV= 13,5kWp 30 szt. x 450Wp, 1 szt. inwerter, 2 szt. szpilki uziom.

10. Przepompownia ścieków PII-1, Gołków 05-502, ul. Gołkowska, dz. nr ew. 398/1  
– moc PV= 9kWp 20 szt. x 450Wp, 1 szt. inwerter, 2 szt. szpilki uziom.
11. Przepompownia ścieków, Bobrowiec 05-502, ul. Główna, dz. nr ew. 83/2  
– moc PV= 3,6kWp 8 szt. x 450Wp, 1 szt. inwerter, 1 szt. szpilki uziom.
12. Przepompownia ścieków, Pilawa 05-532, ul. Lipowa, dz. nr ew. 241/2  
– moc PV= 5,4kWp 12 szt. x 450Wp, 1 szt. inwerter, 1 szt. szpilki uziom.
13. Przepompownia ścieków, Wola Gołkowska 05-503, ul. Rybna, dz. nr ew. 131/7  
– moc PV= 23,4kWp 52szt. x 450Wp, 1 szt. inwerter, 2 szt. szpilki uziom.
14. Przepompownia ścieków, Runów 05-504, ul. Dobra, dz. nr ew. 432  
– moc PV= 9,9kWp 22 szt. x 450Wp, 1 szt. inwerter, 1 szt. szpilki uziom.

Mapa sytuacyjna każdego z w/w miejsc wykonania przedmiotu zamówienia w załączeniu.  
Dla Obiektu pod poz. 1. i poz. 14. Zamawiający dopuszcza zmianę miejsca montażu paneli PV na inny niż wskazano na Mapce sytuacyjnej.”

W związku ze zmianą ilości oraz mocy PV na obiektach oznaczonych nr 10. i nr 12., zmianie ulega miejsce montażu PV, co zostało zobrazowane na zmienionych Mapkach sytuacyjnych dla tych, które Zamawiający przekazuje w załączeniu.

**Zakres robót planowanych do wykonania, zdanie drugie otrzymuje brzmienie:**

„Konstrukcja fotowoltaiczna wolnostojąca montowana na gruncie poprzez wbijanie specjalnych, podwójnych podpór (dwupodporowe), wyjątek na obiekcie Julianów 05-500, ul. Cyranecki, dz. nr ew. 2/55 – Zamawiający dopuszcza sposób mocowania podpór zamiast zabijania – montowanie na specjalnych bloczkach równo z powierzchnią istniejącej kostki.”

Po zdaniu „Wykonanie dokumentacji powykonawczej na każdy obiekt” dodaje się zdania:

„Na obiektach z wykonaną instalacją PV Zamawiający nie wymaga inwentaryzacji geodezyjnej. Rozmieszczenie całej instalacji PV na poszczególnych obiektach (PV, inwertery, RDC, RAC, NMID, trasę kabli) należy zobrazować na projekcie powykonawczym.”

**Inwertery zalecane Huawei otrzymuje brzmienie:**

„- Ilość inwerterów: 2 szt. poz. 1, 1szt. dla obiektów poz. 2-14.

- Na każdą instalację dostosowane do łącznej mocy:

- SUN2000-4KTL-M1 dla PV 3,6kWp - poz. 11
- SUN2000-5KTL-M1 dla PV 5,4kWp - poz. 12
- SUN2000-8KTL-M1 dla PV 7,2kWp - poz. 6, 7
- SUN2000-10KTL-M1 dla PV 9,0kWp - poz. 8, 10
- SUN2000-10KTL-M1 dla PV 9,9kWp - poz. 4,
- SUN2000-10KTL-M1 dla PV 10,8kWp - poz. 5
- SUN2000-12KTL-M0 dla PV 11,7kWp - poz. 2
- SUN2000-15KTL-M0 dla PV 13,5kWp - poz. 9
- SUN2000-25KTL-M0 dla PV 23,4kWp - poz. 13
- SUN2000-25KTL-M0 dla PV 48,6kWp - poz. 1”

**Kable i przewody, dodaje się ostatnie zdanie o następującej treści:**

„Do wykonania linii WLZ, Zamawiający nie dopuszcza użycia kabli aluminiowych.”

**Instalacja uziemiająca, po zdaniu pierwszym dodaje się:**

„Jeżeli nie da się osiągnąć poziomu  $R < 5\Omega$  za pomocą jednej szpilki miedzianej na wyznaczonych obiektach, to trzeba uwzględnić zabicie kolejnej szpilki dla uzyskania wymaganej rezystancji.”

**Konstrukcje wsporcze dla modułów PV, zdanie pierwsze, otrzymuje brzmienie:**

„Konstrukcja fotowoltaiczna wolnostojąca, montowana na gruncie poprzez wbijanie specjalnych, podwójnych podpór (dwupodporowe), wyjątek na obiekcie Julianów 05-500, ul. Cyraneczki, dz. nr ew. 2/55 – Zamawiający dopuszcza sposób mocowania podpór zamiast zabijania – montowanie na specjalnych bloczkach równo z powierzchnią istniejącej kostki.”

**Termin realizacji przedmiotu zamówienia, Punkt I, otrzymuje brzmienie:**

„I. Rozpoczęcie wykonania przedmiotu zamówienia – 3 dni od daty zawarcia Umowy.

Miejsce wykonania przedmiotu zamówienia:

1. Stacja Uzdatniania Wody „Zalesie Górne”, Wólka Kozodawska 05-502, ul. Wichrowa, dz. nr ew. 296/2
2. Przepompownia ścieków (Pólko), Piaseczno 05-500, ul. Chyliczkowska, dz. nr ew. 3/20
3. Wykreślony.
4. Przepompownia ścieków, Julianów 05-500, ul. Cyraneczki, dz. nr ew. 2/55
5. Przepompownia ścieków P7, Siedliska 05-500, ul. Sielska, dz. nr ew. 61
6. Przepompownia ścieków P4, Żabieniec 05-500, ul. Polna dz. nr ew. 63/4
7. Przepompownia ścieków P5, Żabieniec 05-500, ul. Leśna dz. nr ew. 40
8. Przepompownia ścieków P2, Jastrzębie 05-500, ul. Ptaków Leśnych, dz. nr ew. 3/2
9. Przepompownia ścieków, Wólka Kozodawska 05-502, ul. Dworska, dz. nr ew. 103/4
10. Przepompownia ścieków PII-1, Gołków 05-502, ul. Gołkowska, dz. nr ew. 398/1
11. Przepompownia ścieków, Bobrowiec 05-502, ul. Główna, dz. nr ew. 83/2
12. Przepompownia ścieków, Pilawa 05-532, ul. Lipowa, dz. nr ew. 241/2
13. Przepompownia ścieków, Wola Gołkowska 05-503, ul. Rybna, dz. nr ew. 131/7
14. Przepompownia ścieków, Runów 05-504, ul. Dobra, dz. nr ew. 432 „

- 2) **Zmianie ulega pkt. 13.1.** IDW w Specyfikacji Istotnych Warunków Zamówienia, który otrzymuje brzmienie:

„13.1. Wykonawca jest zobowiązany do wniesienia wadium w wysokości: **18 000,00 zł** (słownie: osiemnaście tysięcy złotych).”

- 3) **Zmianie ulega pkt. 14.1.** IDW w Specyfikacji Istotnych Warunków Zamówienia, który otrzymuje brzmienie:

„14.1. Wykonawca składa ofertę za pośrednictwem platformy zakupowej Zamawiającego [platformazakupowa.pl/pn/pwikpiaseczno](https://platformazakupowa.pl/pn/pwikpiaseczno) do dnia **03.06.2022 r. do godz. 12:00.**”

- 4) **Zmianie ulega pkt. 14.2.** IDW Specyfikacji Istotnych Warunków Zamówienia, który otrzymuje brzmienie:

„14.2. Otwarcie ofert nastąpi w siedzibie Zamawiającego: Przedsiębiorstwo Wodociągów i Kanalizacji w Piasecznie Sp. z o.o. z siedzibą w Piasecznie przy ul. Żeromskiego 39, 05-500 Piaseczno, w dniu **03.06.2022 r. o godzinie 12:15.**”

5) Zmianie ulega Rozdział 2. IDW Specyfikacji Istotnych Warunków Zamówienia, Formularz 2.1. Formularz oferty w pkt 3., który otrzymuje brzmienie:

„1. Za należyście wykonany i odebrany przedmiot umowy Wykonawcy przysługuje całkowite wynagrodzenie w wysokości ..... zł netto (słownie: ..... złotych netto) plus obowiązujący podatek VAT, tj. .... (słownie: .....), co łącznie stanowi kwotę ..... zł brutto (słownie: ..... złotych brutto), w tym za wykonanie przedmiotu zamówienia na:

- 1) Stacji Uzdatniania Wody „Zalesie Górne”, Wólka Kozodawska 05-502, ul. Wichrowa, dz. nr ew. 296/2 za kwotę netto: ..... zł (słownie: ..... plus 23 % podatek VAT: .....zł, (słownie: .....), co łącznie stanowi kwotę brutto: ..... zł (słownie: .....);
- 2) Przepompowni ścieków (Pólko), Piaseczno 05-500, ul. Chyliczkowska, dz. nr ew. 3/20 za kwotę netto: ..... zł (słownie: ..... plus 23 % podatek VAT: .....zł, (słownie: .....), co łącznie stanowi kwotę brutto: ..... zł (słownie: .....);
- 3) Wykreślony.
- 4) Przepompowni ścieków, Julianów 05-500, ul. Cyraneczki, dz. nr ew. 2/55 za kwotę netto: ..... zł (słownie: ..... plus 23 % podatek VAT: .....zł, (słownie: .....), co łącznie stanowi kwotę brutto: ..... zł (słownie: .....);
- 5) Przepompowni ścieków P7, Siedliska 05-500, ul. Sielska, dz. nr ew. 61 za kwotę netto: ..... zł (słownie: ..... plus 23 % podatek VAT: .....zł, (słownie: .....), co łącznie stanowi kwotę brutto: ..... zł (słownie: .....);
- 6) Przepompowni ścieków P4, Żabieniec 05-500, ul. Polna dz. nr ew. 63/4 za kwotę netto: ..... zł (słownie: ..... plus 23 % podatek VAT: .....zł, (słownie: .....), co łącznie stanowi kwotę brutto: ..... zł (słownie: .....);
- 7) Przepompowni ścieków P5, Żabieniec 05-500, ul. Leśna dz. nr ew. 40 za kwotę netto: ..... zł (słownie: ..... plus 23 % podatek VAT: .....zł, (słownie: .....), co łącznie stanowi kwotę brutto: ..... zł (słownie: .....);
- 8) Przepompowni ścieków P2, Jastrzębie 05-500, ul. Ptaków Leśnych, dz. nr ew. 3/2 za kwotę netto: ..... zł (słownie: ..... plus 23 % podatek VAT: .....zł, (słownie: .....), co łącznie stanowi kwotę brutto: ..... zł (słownie: .....);
- 9) Przepompowni ścieków, Wólka Kozodawska 05-502, ul. Dworska, dz. nr ew. 103/4 za kwotę netto: ..... zł (słownie: ..... plus 23 % podatek VAT: .....zł, (słownie: .....), co łącznie stanowi kwotę brutto: ..... zł (słownie: .....);
- 10) Przepompowni ścieków PII-1, Gołków 05-502, ul. Gołkowska, dz. nr ew. 398/1 za kwotę netto: ..... zł (słownie: ..... plus 23 % podatek VAT: .....zł, (słownie: .....), co łącznie stanowi kwotę brutto: ..... zł (słownie: .....);

- 11) Przepompowni ścieków, Bobrowiec 05-502, ul. Główna, dz. nr ew. 83/2 za kwotę netto: ..... zł (słownie: .....) plus 23 % podatek VAT: .....zł, (słownie: .....), co łącznie stanowi kwotę brutto: ..... zł (słownie: .....);
- 12) Przepompowni ścieków, Pilawa 05-532, ul. Lipowa, dz. nr ew. 241/2 za kwotę netto: ..... zł (słownie: .....) plus 23 % podatek VAT: .....zł, (słownie: .....), co łącznie stanowi kwotę brutto: ..... zł (słownie: .....);
- 13) Przepompowni ścieków, Wola Gołkowska 05-503, ul. Rybna, dz. nr ew. 131/7 za kwotę netto: ..... zł (słownie: .....) plus 23 % podatek VAT: .....zł, (słownie: .....), co łącznie stanowi kwotę brutto: ..... zł (słownie: .....);
- 14) Przepompowni ścieków, Runów 05-504, ul. Dobra, dz. nr ew. 432 za kwotę netto: ..... zł (słownie: .....) plus 23 % podatek VAT: .....zł, (słownie: .....), co łącznie stanowi kwotę brutto: ..... zł (słownie: .....).”

Zmieniony Formularz oferty w załączeniu.

**6) Zmianie ulega Specyfikacja Istotnych Warunków Zamówienia, Tom II. ISTOTNE DLA STRON POSTANOWIENIA UMOWY, Umowa Nr ..... – WZÓR:**

a) § 1 ust. 2. pkt. 3), który otrzymuje brzmienie:

„3) Wykreślony;”

b) § 5 ust.1. pkt. 3), który otrzymuje brzmienie:

„3) Wykreślony;”.

PREZES ZARZĄDU

*Paweł Wojciechowski*  
Paweł Wojciechowski

WICEPREZES ZARZĄDU

*Grzegorz Bołdaszewski*  
Grzegorz Bołdaszewski

Formularz 2.1.

<i>(pieczęć Wykonawcy/Wykonawców)</i>	<b>FORMULARZ OFERTY</b> 10/2022
---------------------------------------	------------------------------------

do

**Przedsiębiorstwa Wodociągów i Kanalizacji w Piasecznie Sp. z o.o.  
z siedzibą w Piasecznie przy ul. Żeromskiego 39, 05-500 Piaseczno,**

Nawiązując do ogłoszenia o zamówieniu w postępowaniu o udzielenie zamówienia prowadzonym w trybie przetargu nieograniczonego na:

**„Dostawa i montaż mikroinstalacji fotowoltaicznych  
o łącznej mocy ok. 188,1 kWp**

**na obiektach Przedsiębiorstwa Wodociągów i Kanalizacji w Piasecznie Sp. z o.o.”**

**MY NIŻEJ PODPISANI**

\_\_\_\_\_

\_\_\_\_\_

działając w imieniu i na rzecz

\_\_\_\_\_

\_\_\_\_\_

*[ nazwa (firma) dokładny adres Wykonawcy/Wykonawców ]*

*(w przypadku składania oferty przez podmioty występujące wspólnie podać nazwy(firmy) i dokładne adresy wszystkich współników spółki cywilnej lub członków konsorcjum)*

- 1. SKŁADAMY OFERTE** na wykonanie przedmiotu zamówienia zgodnie ze Specyfikacją Istotnych Warunków Zamówienia.
- 2. OŚWIADCZAMY**, że zapoznaliśmy się ze Specyfikacją Istotnych Warunków Zamówienia (SIWZ) oraz wyjaśnieniami i zmianami SIWZ przekazanymi przez Zamawiającego i uznajemy się za związanych określonymi w nich postanowieniami i zasadami postępowania.
- 3. OFERUJEMY** wykonanie przedmiotu zamówienia za:  
Całkowite wynagrodzenie, za wykonanie przedmiotu zamówienia, za kwotę netto:  
..... zł,  
(słownie: .....)  
plus 23 % podatek VAT : .....zł,  
(słownie: .....)  
co łącznie stanowi kwotę brutto : ..... zł  
(słownie: .....),  
**w tym za wykonanie przedmiotu zamówienia na:**



- 1) Stacji Uzdatniania Wody „Zalesie Górne”, Wólka Kozodawska 05-502, ul. Wichrowa, dz. nr ew. 296/2 za kwotę netto: ..... zł (słownie: ..... plus 23 % podatek VAT: .....zł, (słownie: .....), co łącznie stanowi kwotę brutto: ..... zł (słownie: .....);
- 2) Przepompowni ścieków (Pólko), Piaseczno 05-500, ul. Chyliczkowska, dz. nr ew. 3/20 za kwotę netto: ..... zł (słownie: ..... plus 23 % podatek VAT: .....zł, (słownie: .....), co łącznie stanowi kwotę brutto: ..... zł (słownie: .....);
- 3) Wykreślony.
- 4) Przepompowni ścieków, Julianów 05-500, ul. Cyraneczki, dz. nr ew. 2/55 za kwotę netto: ..... zł (słownie: ..... plus 23 % podatek VAT: .....zł, (słownie: .....), co łącznie stanowi kwotę brutto: ..... zł (słownie: .....);
- 5) Przepompowni ścieków P7, Siedliska 05-500, ul. Sielska, dz. nr ew. 61 za kwotę netto: ..... zł (słownie: ..... plus 23 % podatek VAT: .....zł, (słownie: .....), co łącznie stanowi kwotę brutto: ..... zł (słownie: .....);
- 6) Przepompowni ścieków P4, Żabieniec 05-500, ul. Polna dz. nr ew. 63/4 za kwotę netto: ..... zł (słownie: ..... plus 23 % podatek VAT: .....zł, (słownie: .....), co łącznie stanowi kwotę brutto: ..... zł (słownie: .....);
- 7) Przepompowni ścieków P5, Żabieniec 05-500, ul. Leśna dz. nr ew. 40 za kwotę netto: ..... zł (słownie: ..... plus 23 % podatek VAT: .....zł, (słownie: .....), co łącznie stanowi kwotę brutto: ..... zł (słownie: .....);
- 8) Przepompowni ścieków P2, Jastrzębie 05-500, ul. Ptaków Leśnych, dz. nr ew. 3/2 za kwotę netto: ..... zł (słownie: ..... plus 23 % podatek VAT: .....zł, (słownie: .....), co łącznie stanowi kwotę brutto: ..... zł (słownie: .....);
- 9) Przepompowni ścieków, Wólka Kozodawska 05-502, ul. Dworska, dz. nr ew. 103/4 za kwotę netto: ..... zł (słownie: ..... plus 23 % podatek VAT: .....zł, (słownie: .....), co łącznie stanowi kwotę brutto: ..... zł (słownie: .....);
- 10) Przepompowni ścieków PII-1, Gołków 05-502, ul. Gołkowska, dz. nr ew. 398/1 za kwotę netto: ..... zł (słownie: ..... plus 23 % podatek VAT: .....zł, (słownie: .....), co łącznie stanowi kwotę brutto: ..... zł (słownie: .....);
- 11) Przepompowni ścieków, Bobrowiec 05-502, ul. Główna, dz. nr ew. 83/2 za kwotę netto: ..... zł (słownie: ..... plus 23 % podatek VAT: .....zł, (słownie: .....), co łącznie stanowi kwotę brutto: ..... zł (słownie: .....);
- 12) Przepompowni ścieków, Pilawa 05-532, ul. Lipowa, dz. nr ew. 241/2 za kwotę netto: ..... zł (słownie: ..... plus 23 % podatek VAT:



- .....zł, (słownie: .....), co łącznie stanowi kwotę brutto: ..... zł (słownie: .....);
- 13) Przepompowni ścieków, Wola Gołkowska 05-503, ul. Rybna, dz. nr ew. 131/7 za kwotę netto: ..... zł (słownie: .....) plus 23 % podatek VAT: .....zł, (słownie: .....), co łącznie stanowi kwotę brutto: ..... zł (słownie: .....);
- 14) Przepompowni ścieków, Runów 05-504, ul. Dobra, dz. nr ew. 432 za kwotę netto: ..... zł (słownie: .....) plus 23 % podatek VAT: .....zł, (słownie: .....), co łącznie stanowi kwotę brutto: ..... zł (słownie: .....).

**4. ZOBOWIĄZUJEMY SIĘ** do wykonywania przedmiotu zamówienia w terminie **23 tygodni od daty podpisania umowy.**

**5. ZOBOWIĄZUJEMY SIĘ** do udzielenia pisemnej gwarancji na:

- panele fotowoltaiczne na okres ..... miesięcy.
- inwertery na okres ..... miesięcy
- konstrukcję na okres ..... miesięcy
- prace montażowe na okres ..... miesięcy.

**6. AKCEPTUJEMY** warunki płatności określone przez Zamawiającego w Specyfikacji Istotnych Warunków Zamówienia.

**7. JESTEŚMY** związani niniejszą ofertą przez czas wskazany w Specyfikacji Istotnych Warunków Zamówienia.

Na potwierdzenie powyższego wnieśliśmy wadium w wysokości \_\_\_\_\_ zł w formie \_\_\_\_\_.

**WNOSIMY**, w przypadku wniesienia wadium w pieniądzu, wpłaconym przelewem na rachunek Zamawiającego, o jego zwrot na rachunek bankowy nr .....\*

**8. OŚWIADCZAMY**, że sposób reprezentacji Wykonawcy\*/Wykonawców wspólnie ubiegających się o udzielenie zamówienia\* dla potrzeb niniejszego zamówienia jest następujący:

---


---

---

*(Wypełniają jedynie przedsiębiorcy składający wspólną ofertę - spółki cywilne lub konsorcja)*

**9. OŚWIADCZAMY**, iż informacje i dokumenty zawarte na stronach nr od \_\_\_ do \_\_\_ - stanowią tajemnicę przedsiębiorstwa w rozumieniu przepisów o zwalczaniu nieuczciwej konkurencji i zastrzegamy, że nie mogą być one udostępniane.

**Uzasadnienie zastrzeżenia dokumentów:** .....



.....

10. **OŚWIADCZAMY**, że zapoznaliśmy się z wzorem umowy, określonym w Specyfikacji Istotnych Warunków Zamówienia i zobowiązujemy się, w przypadku wyboru naszej oferty, do zawarcia umowy zgodnej z niniejszą ofertą, na warunkach określonych w Specyfikacji Istotnych Warunków Zamówienia, w miejscu i terminie wyznaczonym przez Zamawiającego.

11. **WSZELKĄ KORESPONDENCJĘ** w sprawie niniejszego postępowania należy kierować na poniższy adres:

\_\_\_\_\_

\_\_\_\_\_

tel. \_\_\_\_\_ e-mail: \_\_\_\_\_

Osoba upoważniona do kontaktu .....

12. **OŚWIADCZAMY**, że wypełniliśmy obowiązki informacyjne przewidziane w art. 13 lub art. 14 RODO (rozporządzenie Parlamentu Europejskiego i Rady (UE) 2016/679 z dnia 27 kwietnia 2016 r. w sprawie ochrony osób fizycznych w związku z przetwarzaniem danych osobowych i w sprawie swobodnego przepływu takich danych oraz uchylenia dyrektywy 95/46/WE (ogólne rozporządzenie o ochronie danych) (Dz. Urz. UE L 119 z 04.05.2016), wobec osób fizycznych, od których dane osobowe bezpośrednio lub pośrednio pozyskaliśmy w celu ubiegania się o udzielenie zamówienia w niniejszym postępowaniu. W przypadku, gdy wykonawca nie przekazuje danych osobowych innych niż bezpośrednio jego dotyczących lub zachodzi wyłączenie stosowania obowiązku informacyjnego, stosownie do art. 13 ust. 4 lub art. 14 ust. 5 RODO, treści oświadczenia wykonawca nie składa\* (usunięcie treści oświadczenia przez jego wykreślenie).

13. **OFERTE** wraz z wszelkimi innymi oświadczeniami i dokumentami, w tym dotyczącymi potwierdzenia spełnienia warunków udziału składamy na \_\_\_\_\_ stronach.

14. **WRAZ Z OFERTA** składamy następujące załączniki: oświadczenia, dokumenty itp. na stronach: \_\_\_\_\_

\_\_\_\_\_

\_\_\_\_\_

\_\_\_\_\_

\_\_\_\_\_ dnia \_\_\_\_\_ roku

\_\_\_\_\_

(podpis Wykonawcy/Pelnomocnika)

<sup>)</sup> niepotrzebne skreślić







Gótków, ul. Gótkowska dr. 398/1  
 Piaseczno - System Informacji Przestrzennej  
 skala 1 : 200

10

PII-1

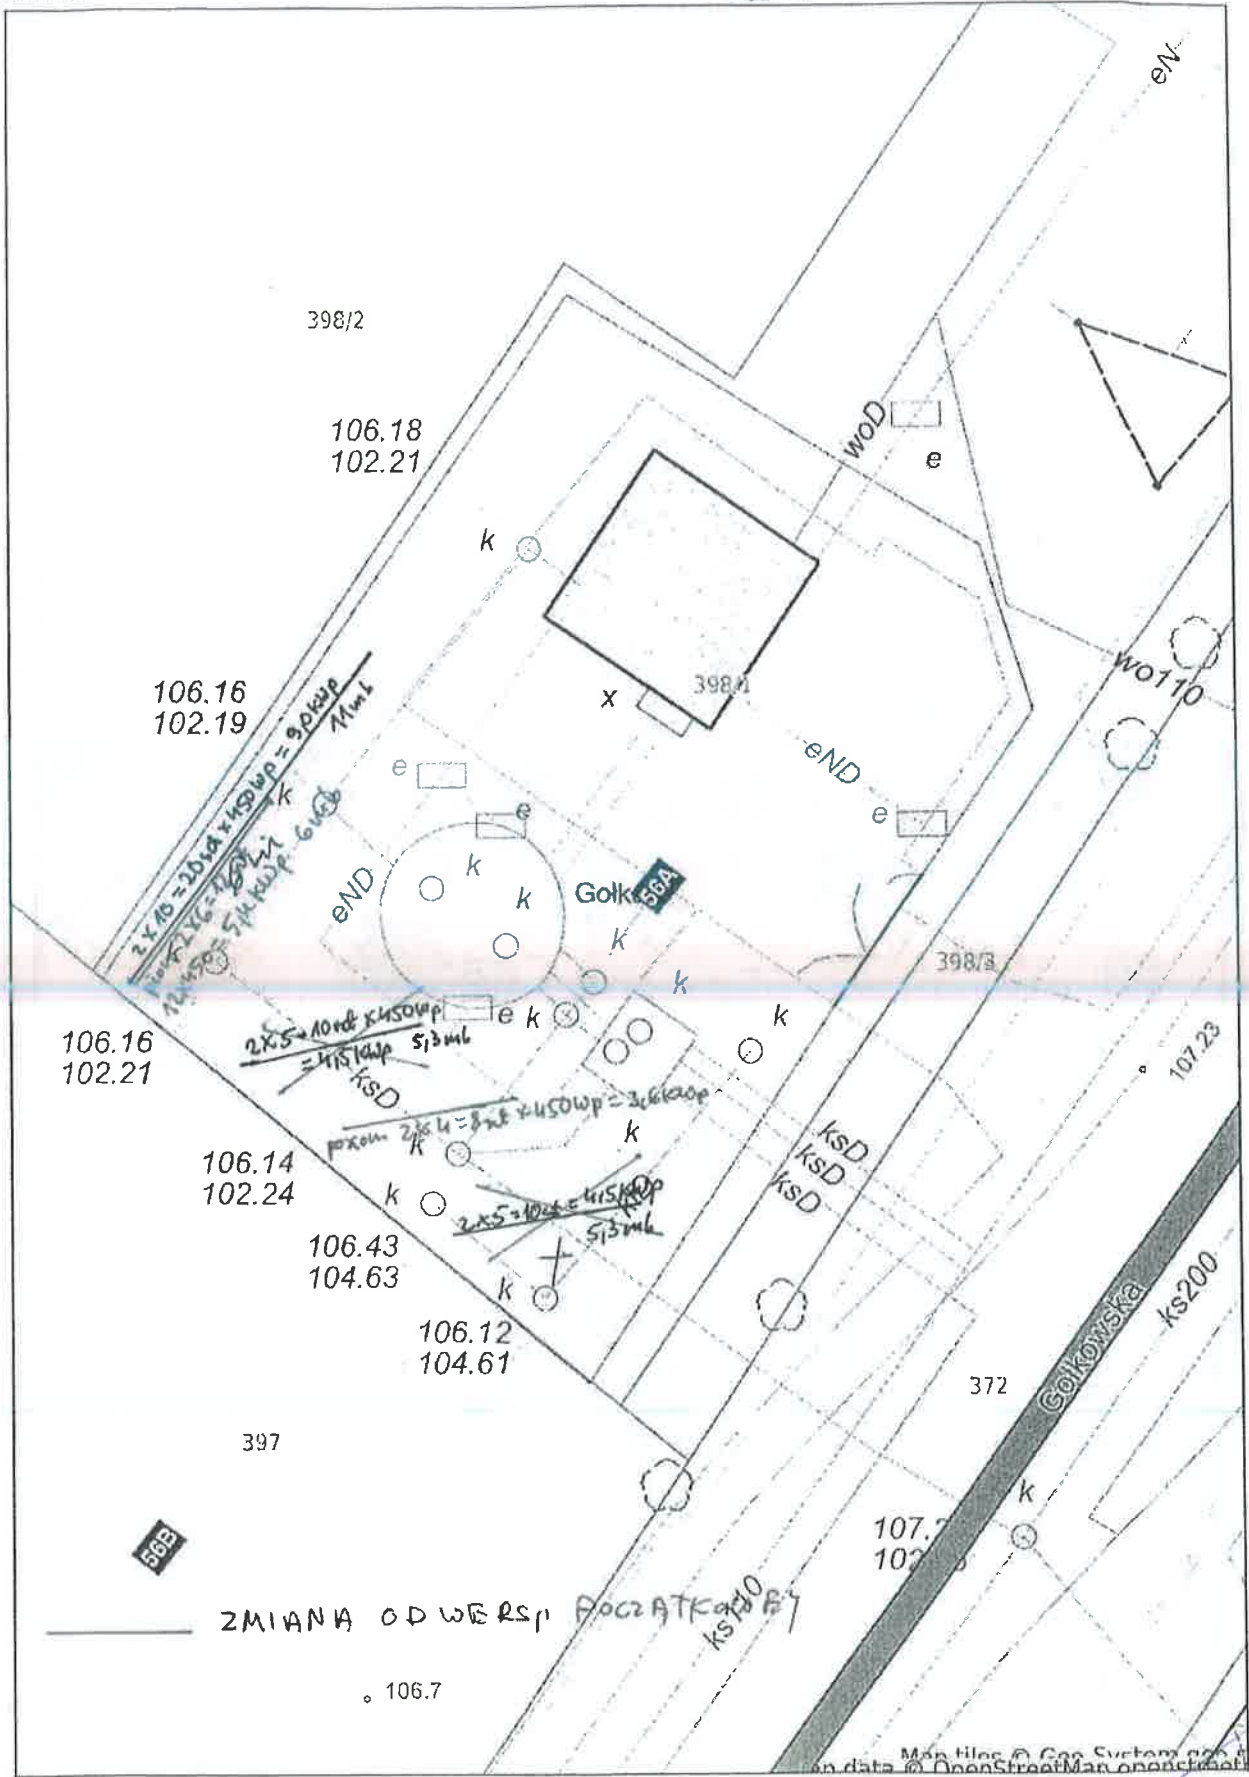

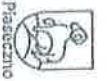


Piaseczno

# Pilawa ul. Lipowa dz. 241/2

Piaseczno - System Informacji Przestrzennej

Skala 1 : 200

(12)

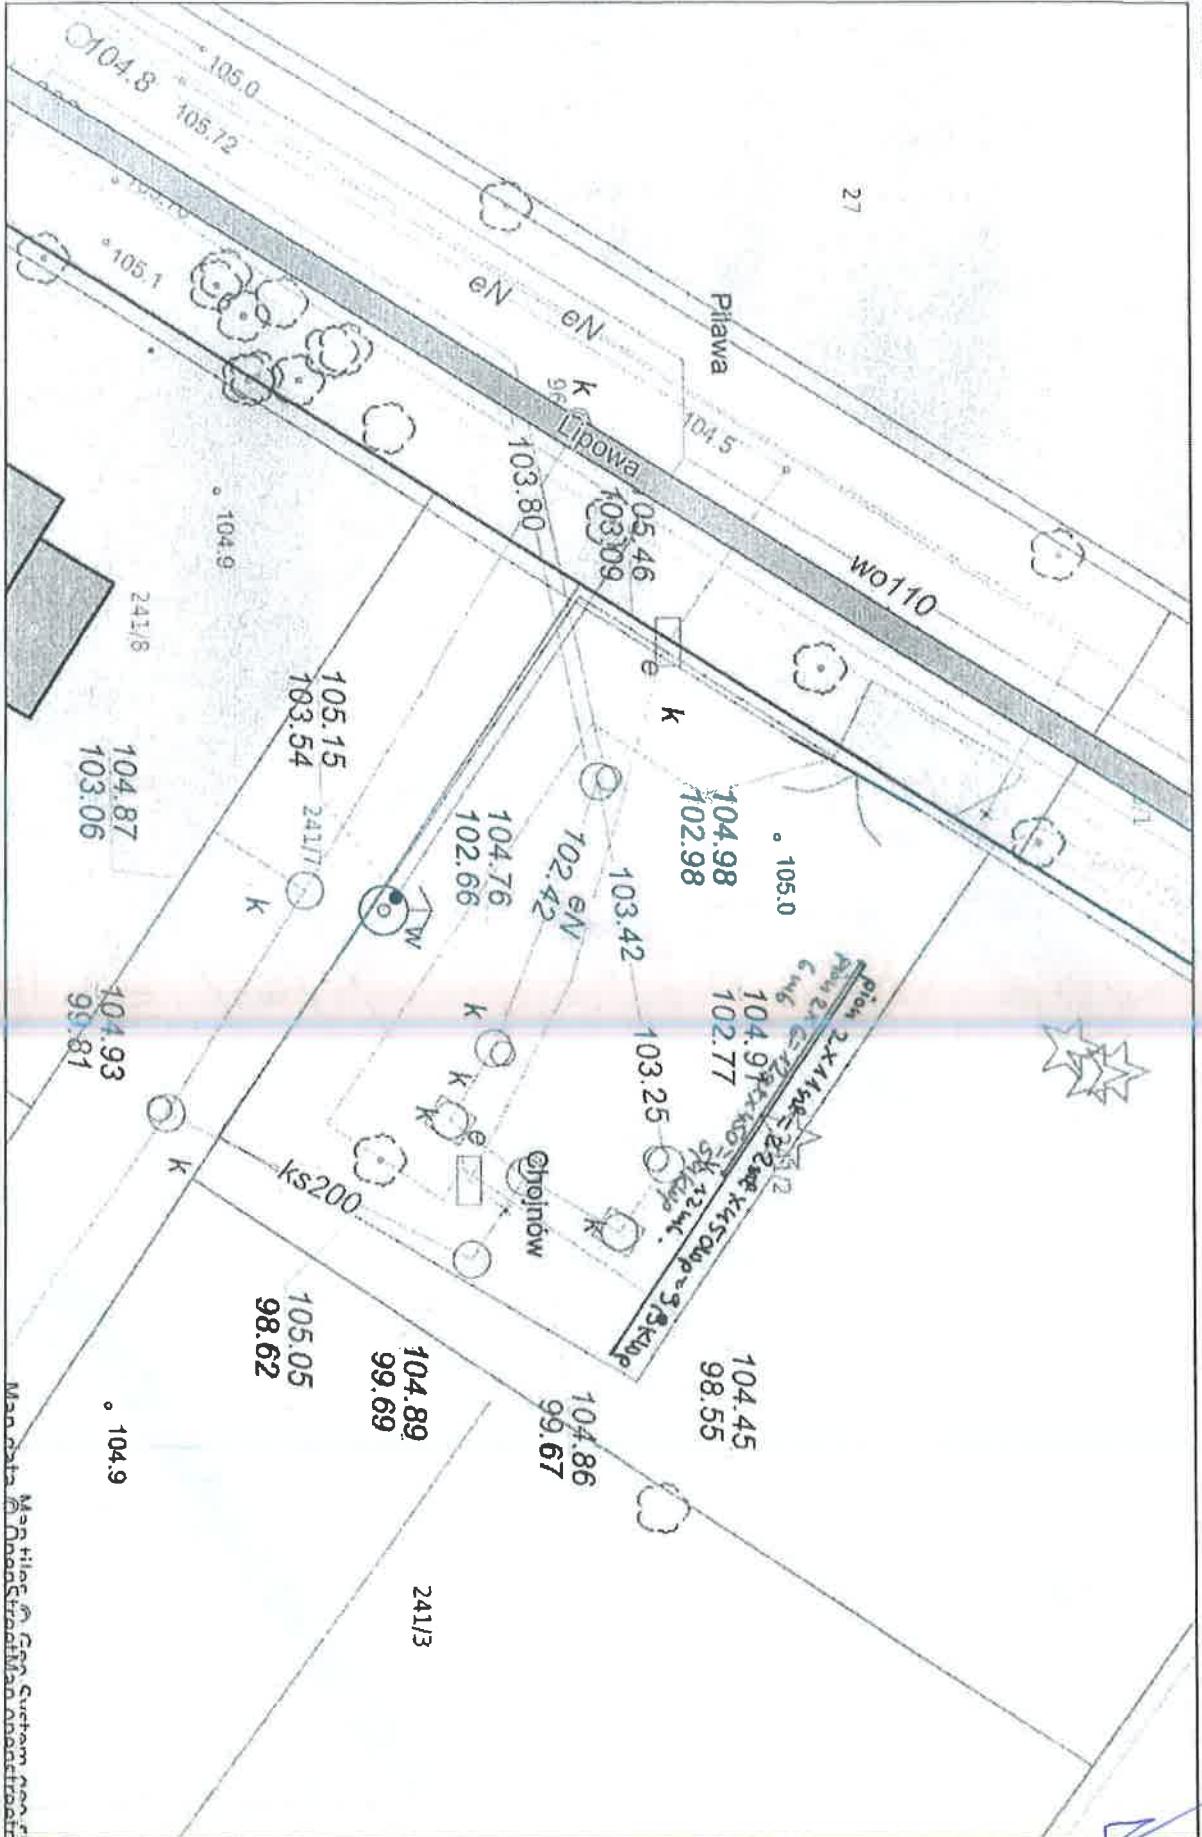

Niniejszy wydruk nie stanowi dokumentu w rozumieniu przepisów prawa.  
Wydrukowano w serwisie piaseczno.e-mapas.net dnia 2022-03-01 12:06:37

ZMIANNAJOD WERSJI POZATKOWE