



ODCINEK OD km 0+150 DO 0+178 ZE SKRZYŻOWANIEM
(PEŁNE KORYTOWANIE)

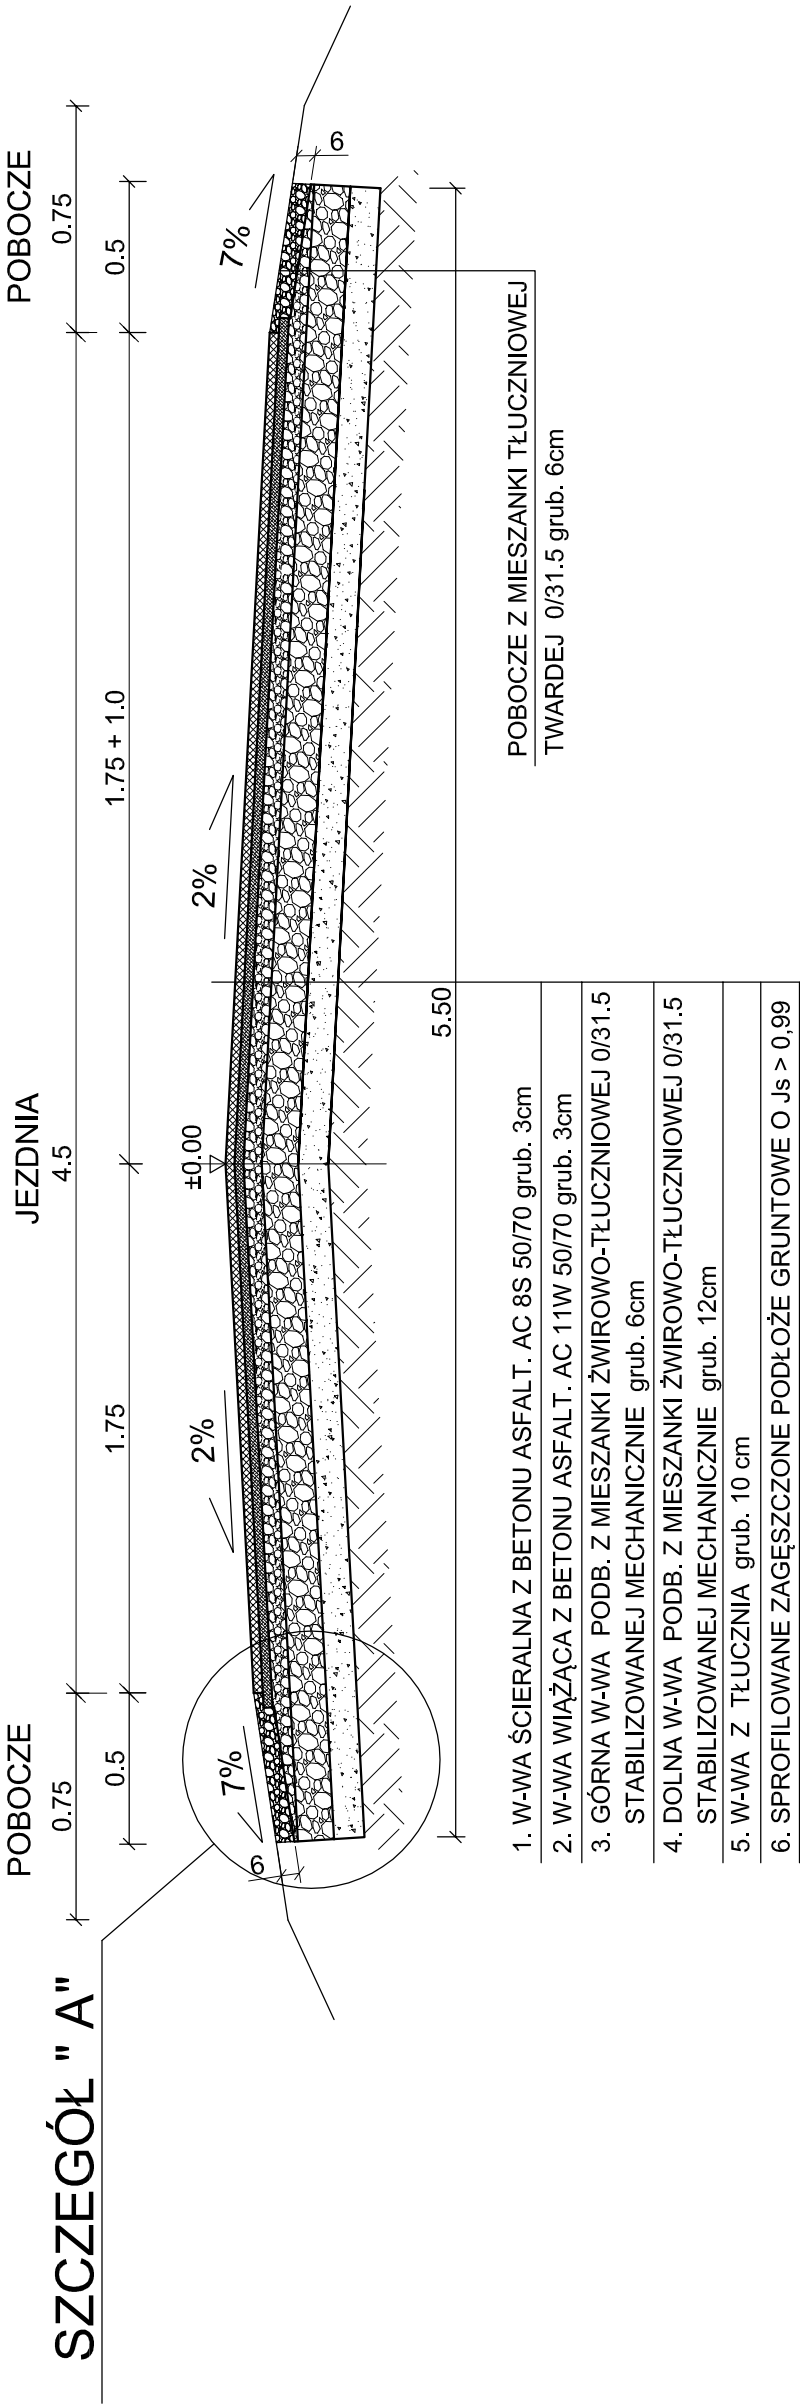

SZCZEGÓŁ "A"
SKALA 1:10

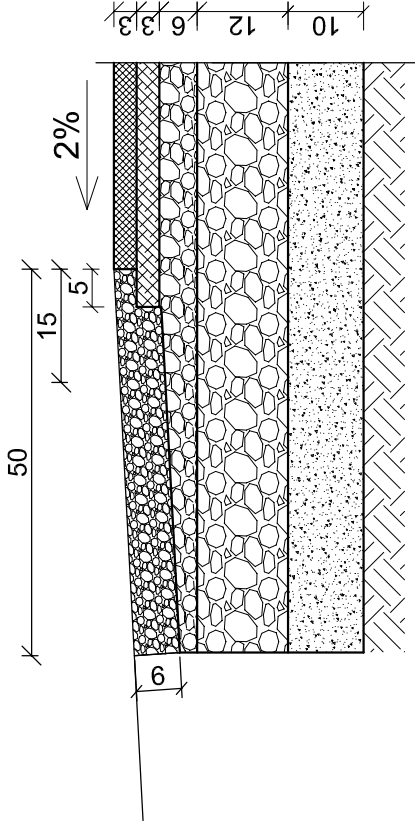

Inwestycja:	PRZEBUDOWA DROGI GMINNEJ dł. 175m W MIEJSCOWOŚCI STASIN
Inwestor:	- GMINA WŁOCŁAWEK UL. KRÓLEWIECKA 7
Nazwa rys:	PRZEKRÓJ KONSTRUKCJI NAWIERZCHNI JEZDNI
Projektant Branży Drogowej	mgr.inż. URSZULA KĘDZIERSKA upr. do kier. rob. konstr.-bud. nr UAN-NB-83386-5/45/84Wk upr. do proj. i kier. rob. drogowych nr ABU-IX-83386-5/31/90Wk
Data: 10.2023	Skala: 1:25, 1:10
	Nr rys. 4.3