


LOKALIZACJA - ZAD. NR 2

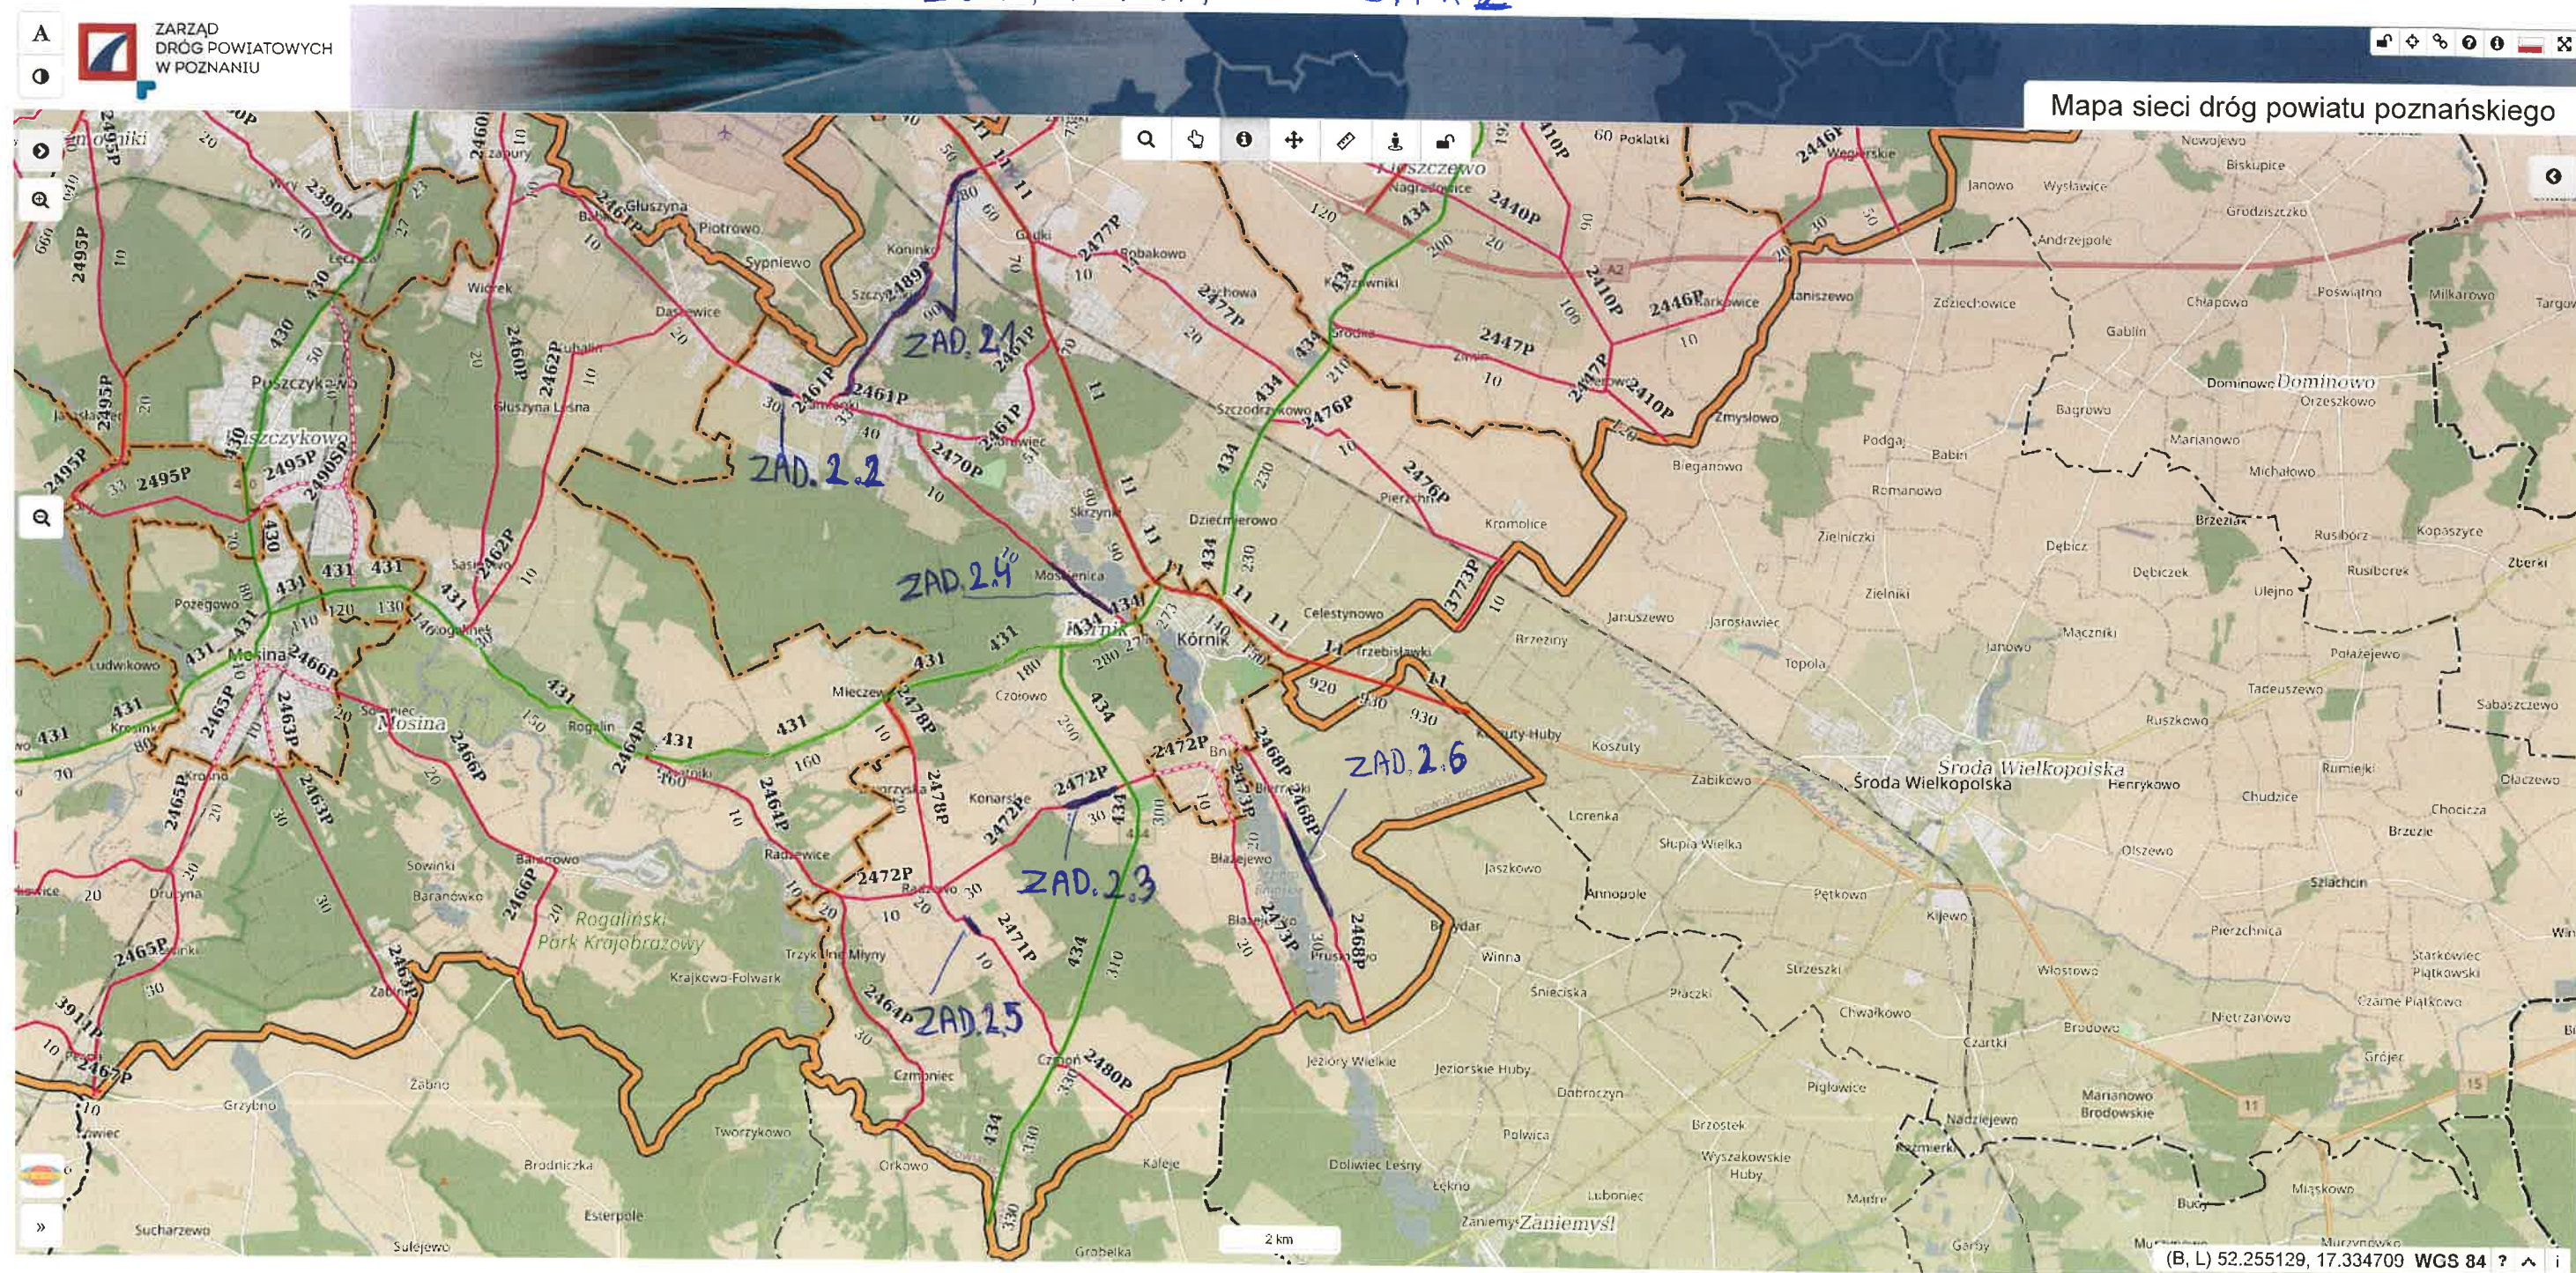

ZAD. 2.1 ; ZAD. 2.2 ; ZAD. 2.3 - UZUPEŁNIENIE POBOCZY KRUSZYWEM KAMIENNYM

ZAD. 2.4 ; ZAD. 2.5 ; ZAD. 2.6 = ŚCINKA POBOCZY