



LEGENDA:

- niweleta istniejącego terenu
- projektowana niweleta drogi

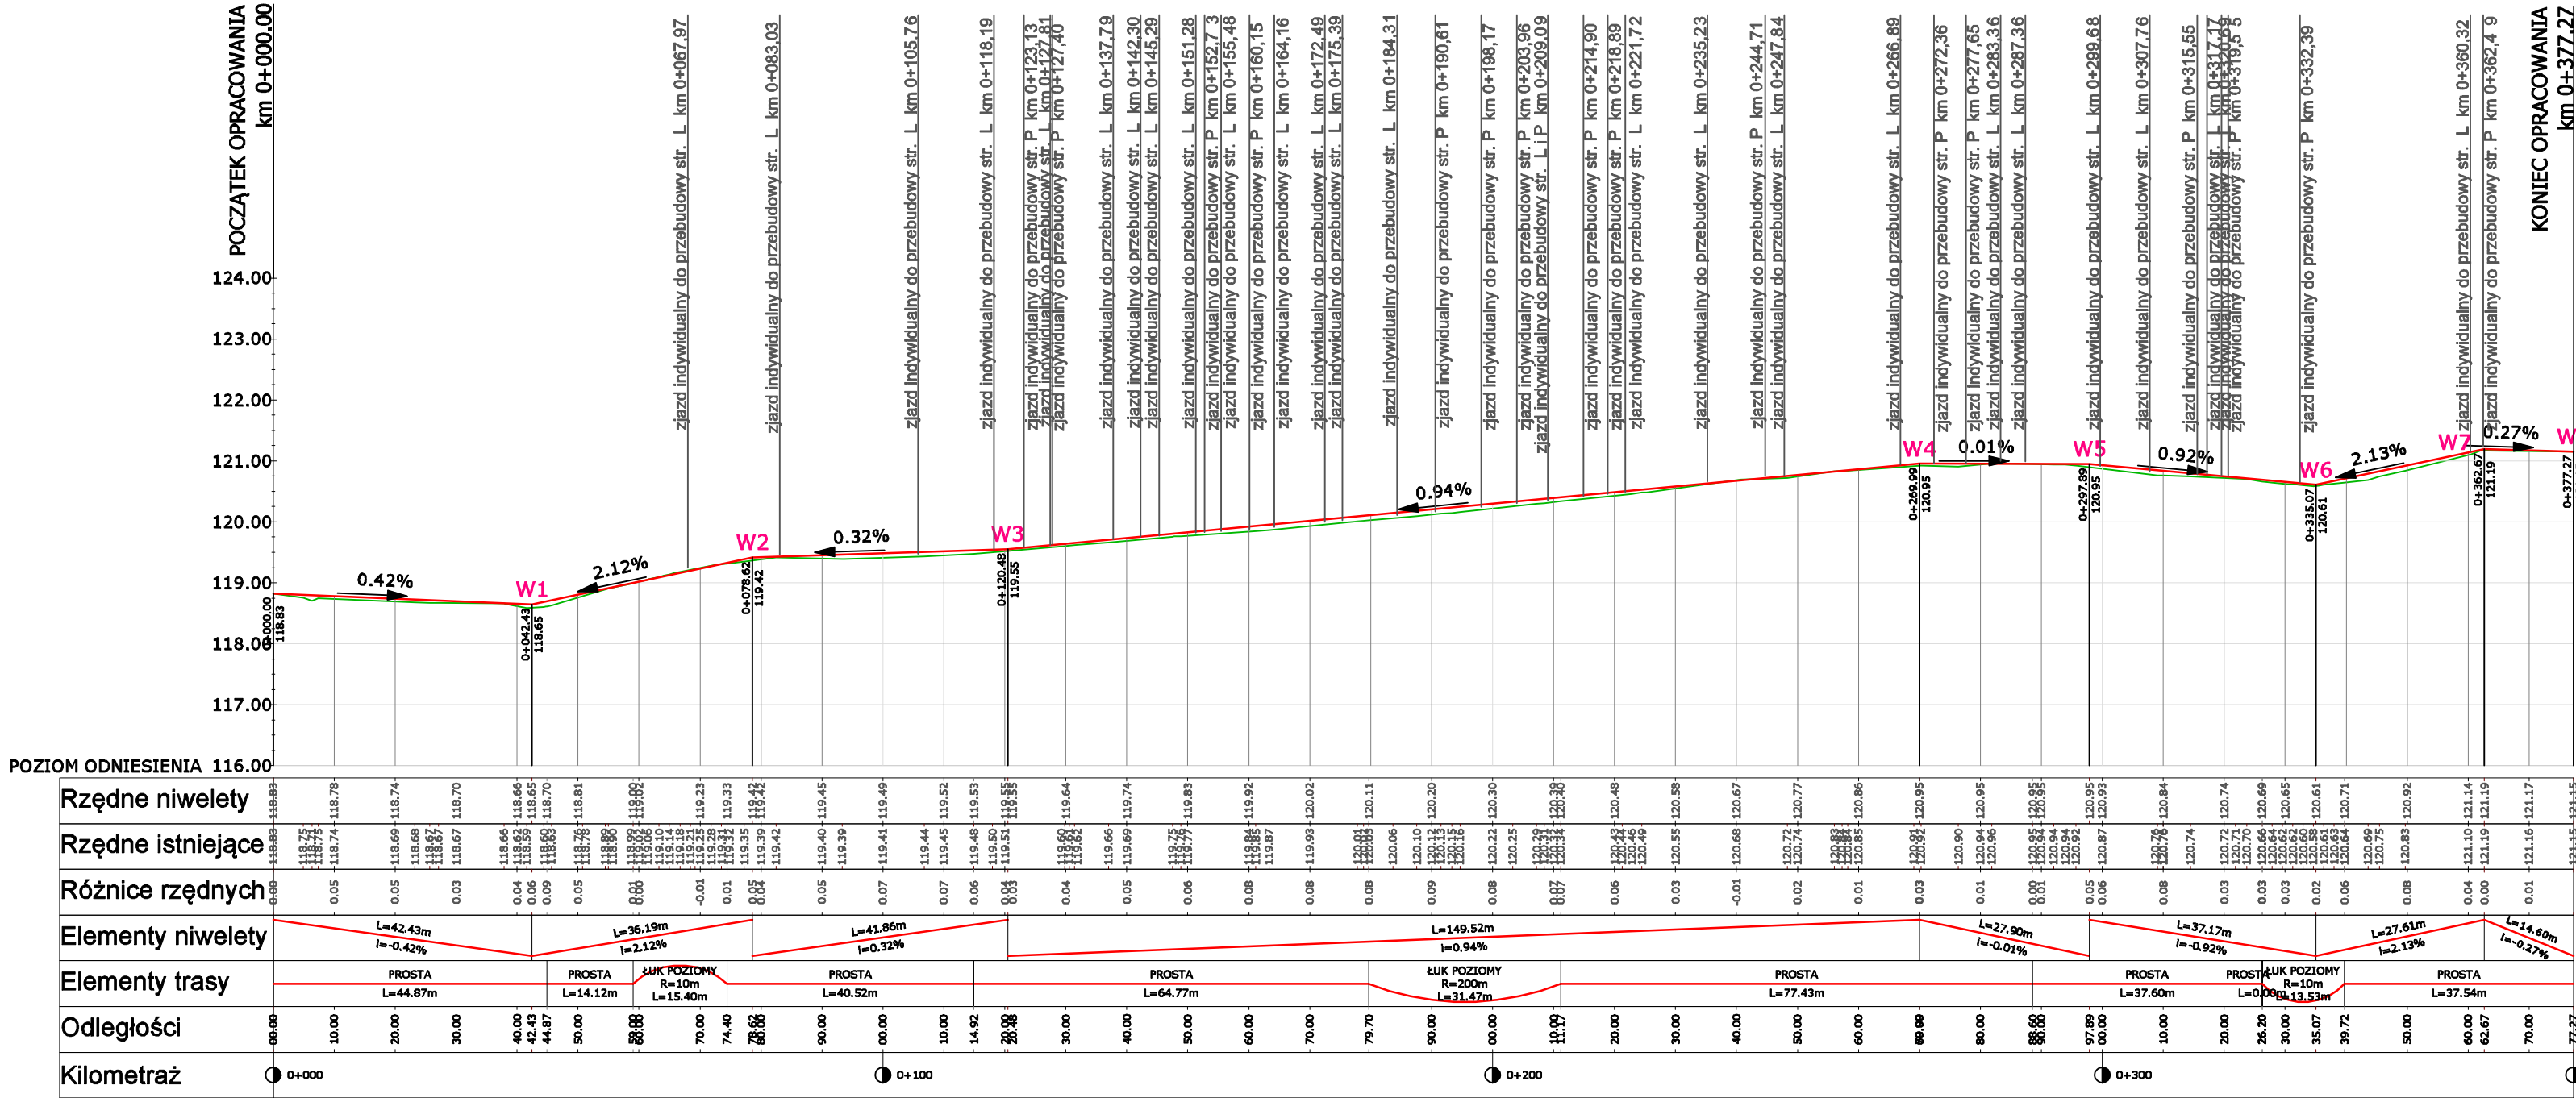

|   |                      |  |                  |  |        |
|---|----------------------|--|------------------|--|--------|
| WYKONAWCA<br><div>Biuro Projektowo - Konsultingowe<br/>MKM - PROJEKT<br/>Inż. Marcin Kuciak<br/>ul. Kazimierza Wielkiego 5/1<br/>61-863 Poznań<br/>tel. 61-416-25-21</div> | Stadium              | PROJEKT NA ZGŁOSZENIE                                      |                  |  |        |
|   | Tytuł rysunku        | PRZEKRÓJ PODŁUŻNY - odcinek do skrzyżowania z ul. Dworcową |                  |  |        |
| INWESTOR<br><br>Gmina Borek Wielkopolski<br>ul. Rynek 1<br>63-810 Borek Wielkopolski  | Stanowisko           | Imię i nazwisko  | Nr uprawnień     | Specjalność  | Podpis |
|   | Projektant           | inż. Marcin Kuciak   | WKP/0260/PWOD/08 | Projektowanie i kierowanie robotami budowlanymi bez ograniczeń w specjalności drogowej |        |
|   | Asystent projektanta | inż. Klaudia Ratajczak                                     | -                | -  |        |
|   | Sprawdzający         | mgr inż. Jacek Bromber                                     | WKP/0290/POOD/12 | Projektowanie bez ograniczeń w specjalności drogowej                                   |        |
| TEMAT<br><br>Modernizacja ul. Zielonej w Borku<br>Wlkp. w zakresie remontu nawierzchni  | DATA:                | 11.2021  |                  | SKALA: 1:100/1000  |        |
|   | BRANŻA:              | DROGOWA  |                  | RYSUNEK NUMER:   | 4.1    |
|   |                      |  |                  | ARKUSZ NUMER:  | -      |