



LEGENDA:

- niweleta istniejącego terenu

- projektowana niweleta drogi

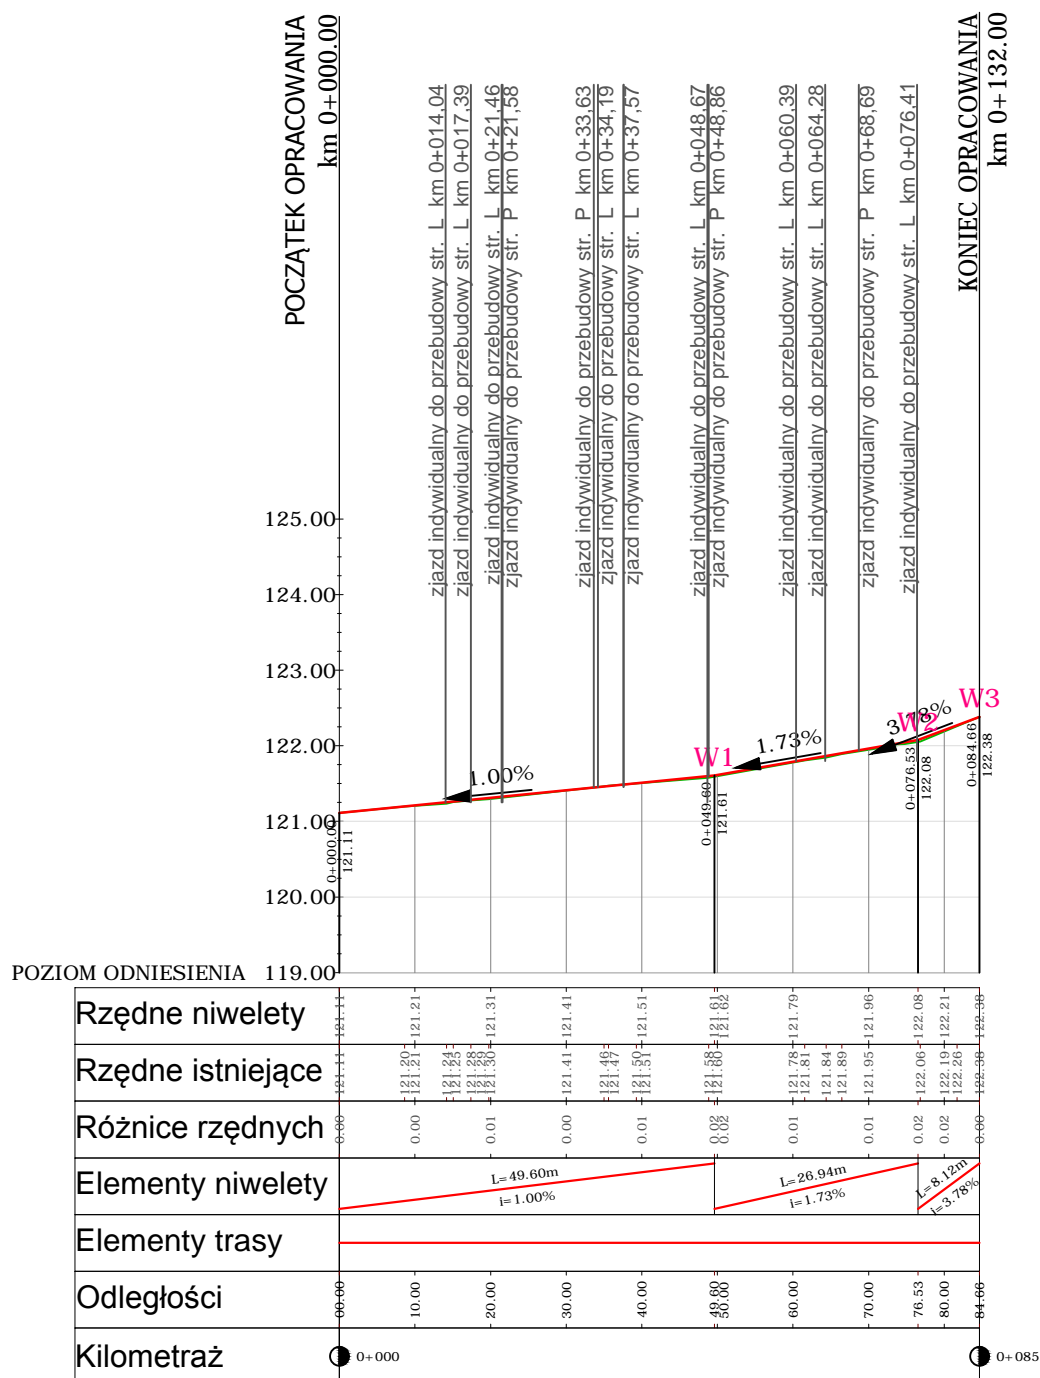

<p>WYKONAWCA</p> <p> Biuro Projektowo - Konsultingowe MKM - PROJEKT inż. Marcin Kuciak ul. Kazimierza Wielkiego 5/1 61-863 Poznań tel. 61-415-25-21</p>	Stadium	PROJEKT NA ZGŁOSZENIE			
	Tytuł rysunku	PRZEKRÓJ PODŁUŻNY - odcinek za skrzyżowaniem z ul. Dworcową			
<p>INWESTOR</p> <p>Gmina Borek Wielkopolski ul. Rynek 1 63-810 Borek Wielkopolski</p>	Stanowisko	Imię i nazwisko	Nr uprawnień	Specjalność	Podpis
	Projektant	inż. Marcin Kuciak	WKP/0260/PWOD/08	Projektowanie i kierowanie robotami budowlanymi bez ograniczeń w specjalności drogowej	
	Asystent projektanta	inż. Klaudia Ratajczak	-	-	
	Sprawdzający	mgr inż. Jacek Bromber	WKP/0290/POOD/12	Projektowanie bez ograniczeń w specjalności drogowej	
<p>TEMAT</p> <p>Modernizacja ul. Zielonej w Borku Wlkp. w zakresie remontu nawierzchni</p>	DATA:	11.2021	SKALA: 1:100/1000		
	BRANŻA:	DROGOWA	RYSUNEK NUMER:	4.2	ARKUSZ NUMER: -