MAPA DO CELÓW PROJEKTOWYCH

Oznaczenie kancelaryjne zgłoszenia pracy geodezyjnej	GN.GK.6640.368.2021
Miejscowość	NIEPART
Jednostka ewidencyjna, Identyfikator	300405_5
Obręb ewidencyjny, Identyfikator	0001
Numer działki, Nazwa	55/13 i inne
Skala mapy	1:500
Nazwa układu współrzędnych, Prostokątnych płaskich	2000_18
Wysokości	Kronsztad 60
Oznaczenie granic obszaru, który był przedmiotem aktualizacji	
Oznaczenie i informacje o służebnościach gruntowych ustanowionych lub zniesionych, a także o innych zmianach wpływ na zagospodarowanie gruntów	Nie badano
Oznaczenie i symbol konturu użytku gruntowego, który uległ zmianie, albo wniosku o wpisanie do bazy danych ewidencji gruntów i budynków	Nie badano
Data opracowania mapy	27-04-2021

Nazwa firmy i dane wykonawcy: USŁUGI GEODEZYJNE I PROJEKTOWE Janusz Pietrzyk, 63-3000 Gorzyń, ul. Główna 40/36, NIP 696-130-74-16

Podpis osoby uprawnionej: Krzysztof Wąsikiewicz, GEODETA UPRAWNIONY, GK/0135/PWGK

Oświadczam, że zgłoszona Starostwie Gostyńskiemu praca geodezyjna zarejestrowana pod numerem GN.GK.6640.368.2021 została zweryfikowana pozytywnym protokołem weryfikacji oraz otrzymała identyfikator ewidencyjny materiałów zasobu – operatu technicznego P.3004.2021.1856

Wykonawca prac: USŁUGI GEODEZYJNE I PROJEKTOWE Janusz Pietrzyk, ul. Główna 40/36, 63-3000 Gorzyń

Kierownik pracy geodezyjnej: Krzysztof Wąsikiewicz, nr uprawnień geodezyjnych 1314,

Jestem świadomy odpowiedzialności karnej za złożenie fałszywego oświadczenia.

Wykonawca: Krzysztof Wąsikiewicz, GEODETA UPRAWNIONY, GK/0135/PWGK

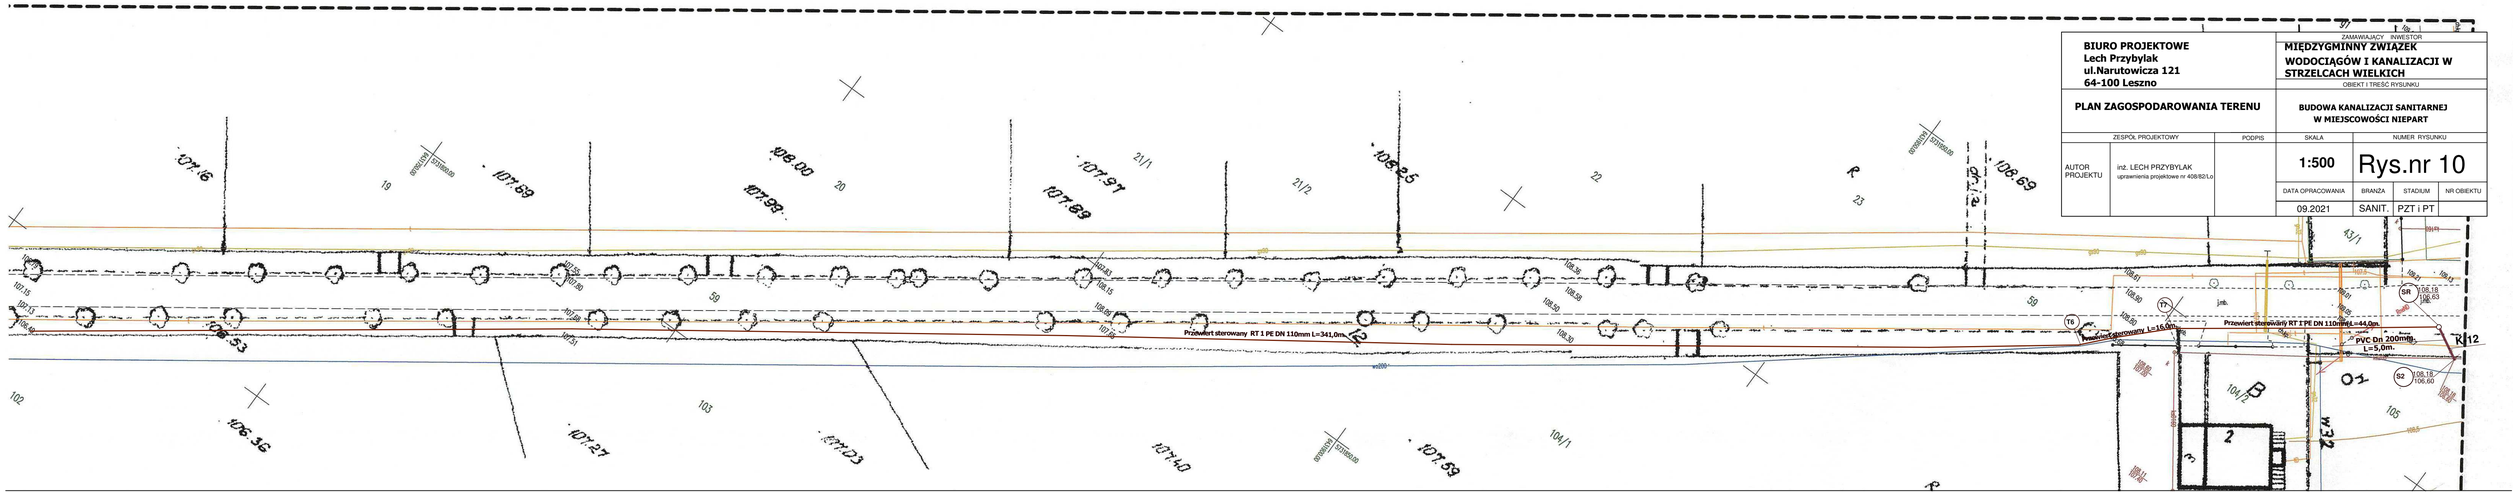

BIURO PROJEKTOWE Lech Przybylak ul.Narutowicza 121 64-100 Leszno		ZAMAWIAJĄCY INWESTOR	MIĘDZYGMINNY ZWIĄZEK WODOCIĄGÓW I KANALIZACJI W STRZELCACH WIELKICH
		OBIEKT I TREŚĆ RYSUNKU	
PLAN ZAGOSPODAROWANIA TERENU		BUDOWA KANALIZACJI SANITARNEJ W MIEJSCOWOŚCI NIEPART	
ZESPÓŁ PROJEKTOWY	PODPIS	SKALA	NUMER RYSUNKU
AUTOR PROJEKTU: inż. LECH PRZYBYLAK, uprawnienia projektowe nr 408/82/Lo		1:500	Rys.nr 10
		DATA OPRACOWANIA	BRANŻA / STADIUM / NR OBIEKTU
		09.2021	SANIT. / PZT i PT