


Le niczówka Okocim

Stan na: 01-09-2022
Skala 1:535

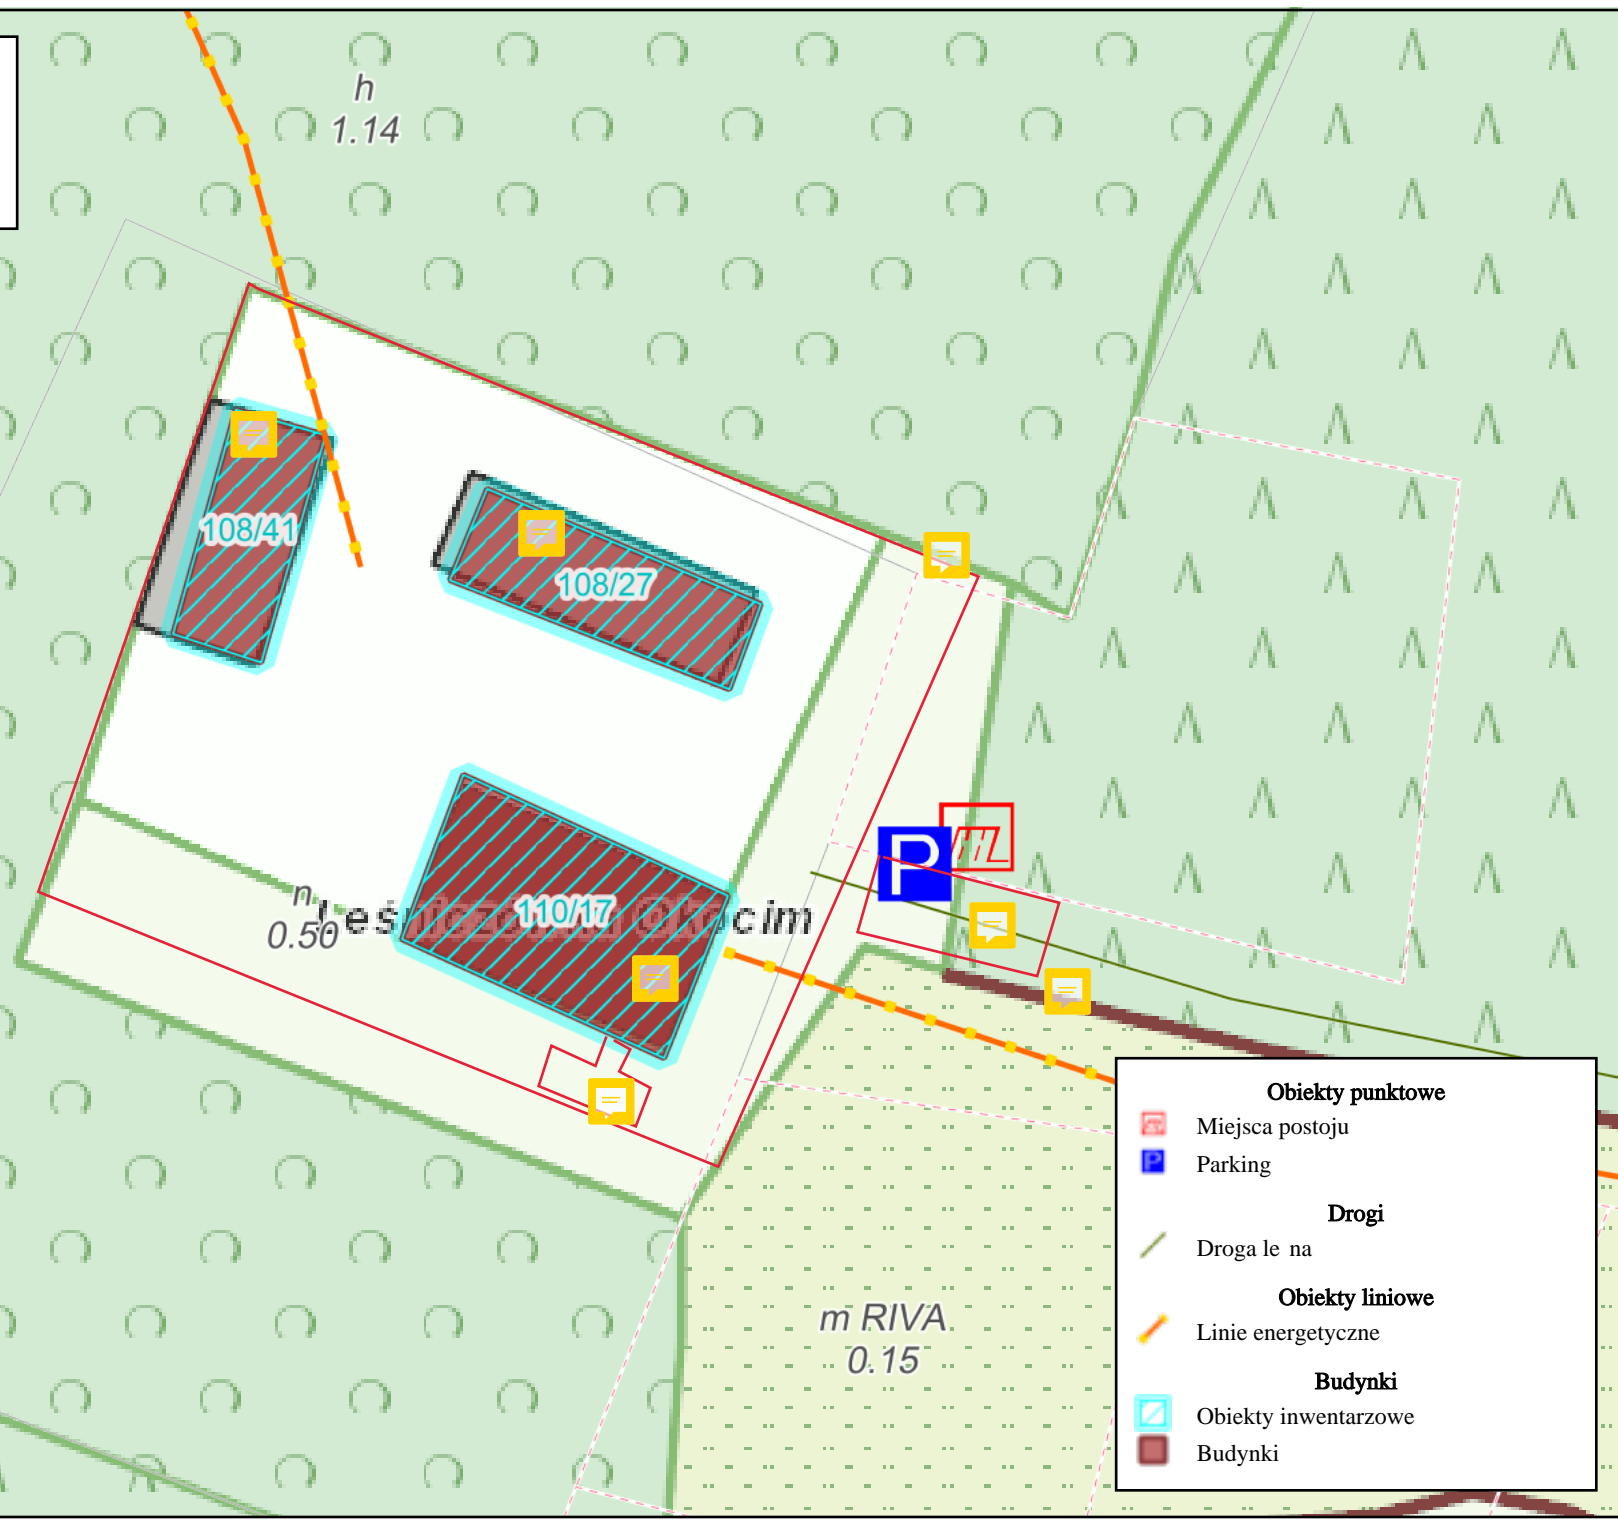

108/41

108/27

110/17

n_r
0.50

h
1.14

m RIVA
0.15

- Obiekty punktowe**
 - Miejsca postoju
 - Parking
- Drogi**
 - Droga le na
- Obiekty liniowe**
 - Linie energetyczne
- Budynki**
 - Obiekty inwentarzowe
 - Budynki