



Przekrój konstrukcyjny jezdni

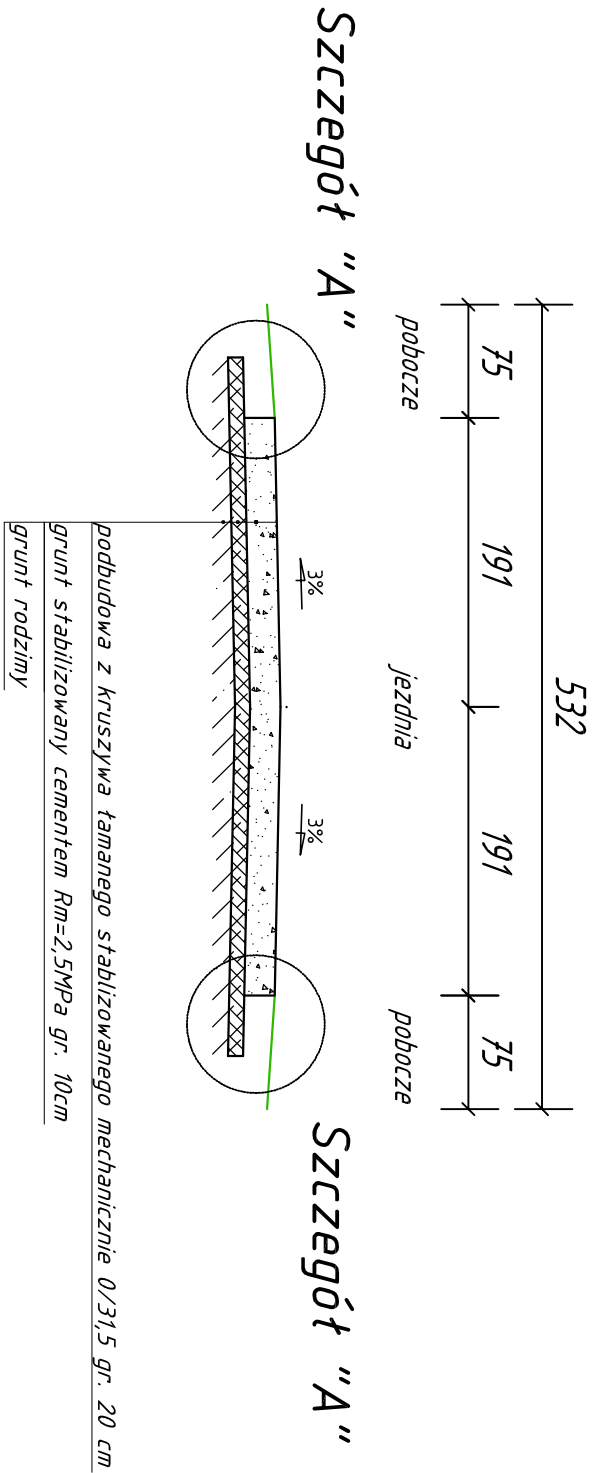

Szczegół "A" Skala 1:20

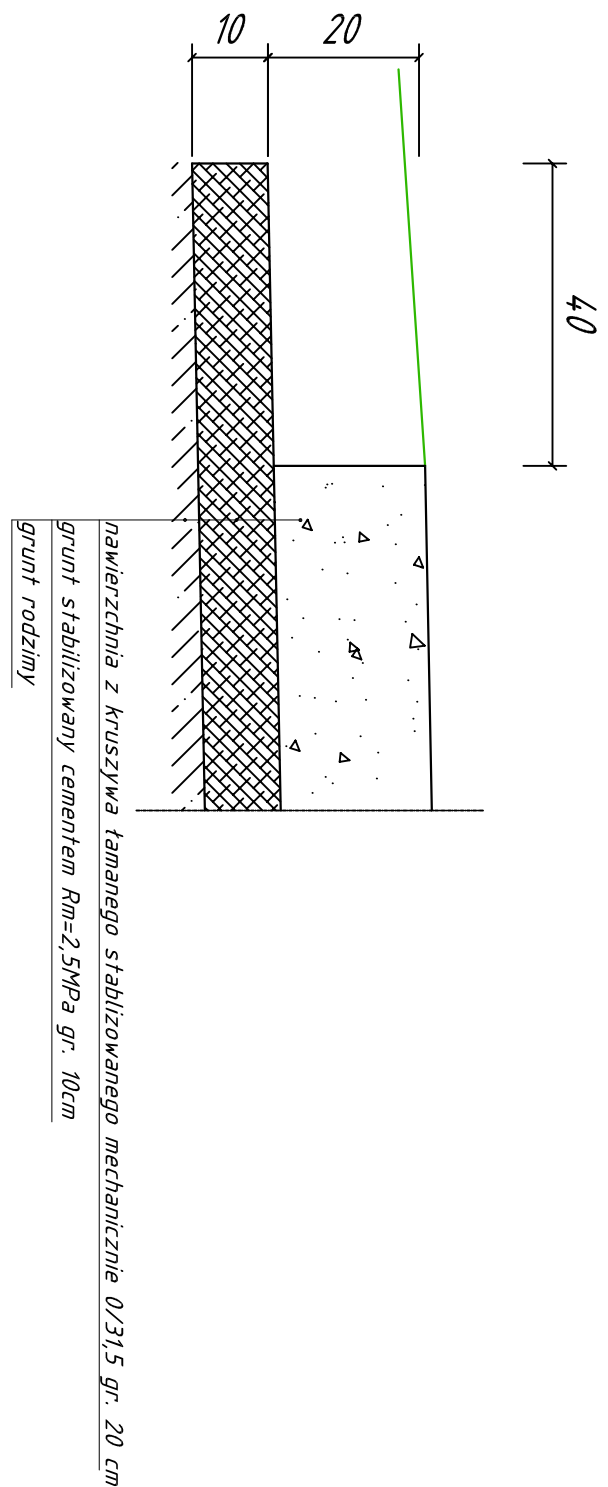

Investor:	Gmina Santok ul. Gorzowska 59, 66-431 Santok		
Adres:	działka nr 133/1 droga gminna ul. Lipowa obręb 2 Janczewo, gmina Santok,		
Branża drogowa	Skala 1:20, 1:50	Rys. nr 2	Data: 15.02.2023
Treść:	Przekrój normalny, szczegóły		
Obiekt:	Remont drogi gminnej nr 004610F m. Janczewo gmina Santok		Stadium:  ZGŁOSZENIE ROBÓT NIE WYMAGAJĄCYCH POZWOLENIA NA BUDOWĘ