


Przekrój normalny  
skala 1:50

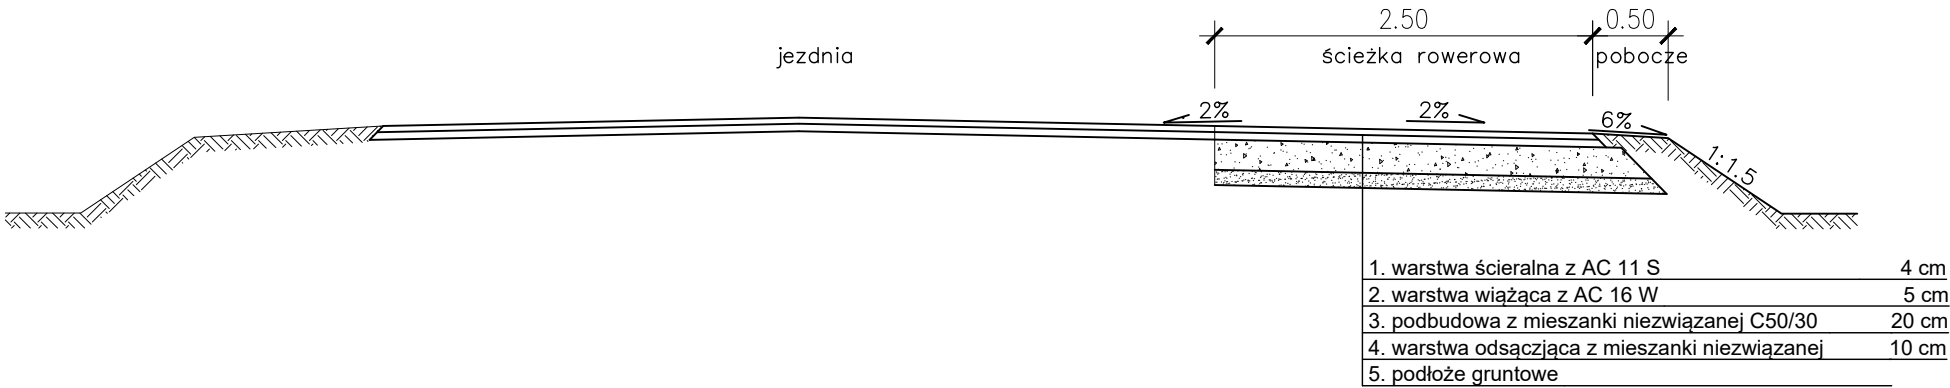

Pracownia projektowa: USŁUGI INŻYNIERSKIE mgr inż. MACIEJ BARTOSIEWICZ ul. Żołnierska 4/60, 11-700 Mrągowo tel. 603 182 620		Inwestor: Zarząd Dróg Powiatowych w Szczytnie ul. Mrongowiusza 2 12-100 Szczytno	
Nazwa obiektu:	Budowa drogi dla rowerów w ciągu drogi powiatowej nr 1675N w msc. Jeruty		
Stadium:	Projekt wykonawczy		data: 03.2023 r.
Tytuł rysunku:	Przekroje normalne	skala: 1:50	nr rysunku D-2
Projektant:	mgr inż. Maciej Bartosiewicz	nr upr. WAM/0030/POOD/11 specjalność: drogowa	Podpis: