


jednostka projektowa	<p><b>BIURO INŻYNIERII LADOWEJ JÓZEF SZYBA</b>  <b>ADRES BIURA (OGÓRZEPOLANEC):</b> Szosa 17b, 62-409 Spacja  <b>TELEFON:</b> +48 186 220 013  <b>E-MAIL:</b> ex@inladowe.pl</p>			
	<p><b>EuroStrada</b>  <small>ROZWIĄZANIE</small></p>			
	<p><b>PRAWA AUTORSKIE ZASTRZEŻONE COPY RIGHTS RESERVED</b></p> <p>Predmiotowy projekt chroniony jest prawem autorskim zgodnie z art. 1 Ustawy o Prawie Autorskim i Prawach Pokrewnych z dnia 4 lutego 1994 r. (tekst jednolity: Dz. U. 2022, poz. 2509 z późn. zm.).</p>			
zadanie	<p><b>UTWARDZENIE DZIAŁEK BUDOWLANYCH – DOSTOSOWANIE PARKINGOW PRZED BUDOWLANYMI UŻYTECZNOŚCI PUBLICZNEJ DO POTRZEB OSÓB Z NIEPEKOSPRAWNOŚCIAMI</b></p>			
inwestor	<p><b>Gmina Lubasz</b>          ul. B. Chrobrego 37, 64-720 Lubasz          tel. (0-67) 255-60-12</p>			
rysunek	<p><b>PLAN ORGANIZACJI RUCHU</b></p>			
projektant (branża)	mgr inż. Rufen Jasika	do projektowania bez ograniczeń w specjalności drogowej		podpis
	WK/P/0234/IPOOD/12			<i>[Podpis]</i>
sprawdzający (branża)	inż. Adam Chmielewski	do projektowania bez ograniczeń w specjalności drogowej		podpis
	WK/P/0231/IPOOD/06			<i>[Podpis]</i>
stadium	branża	skala	data	
		1:500	05.2024	
Projekt techniczny			nr rysunku	
			4	

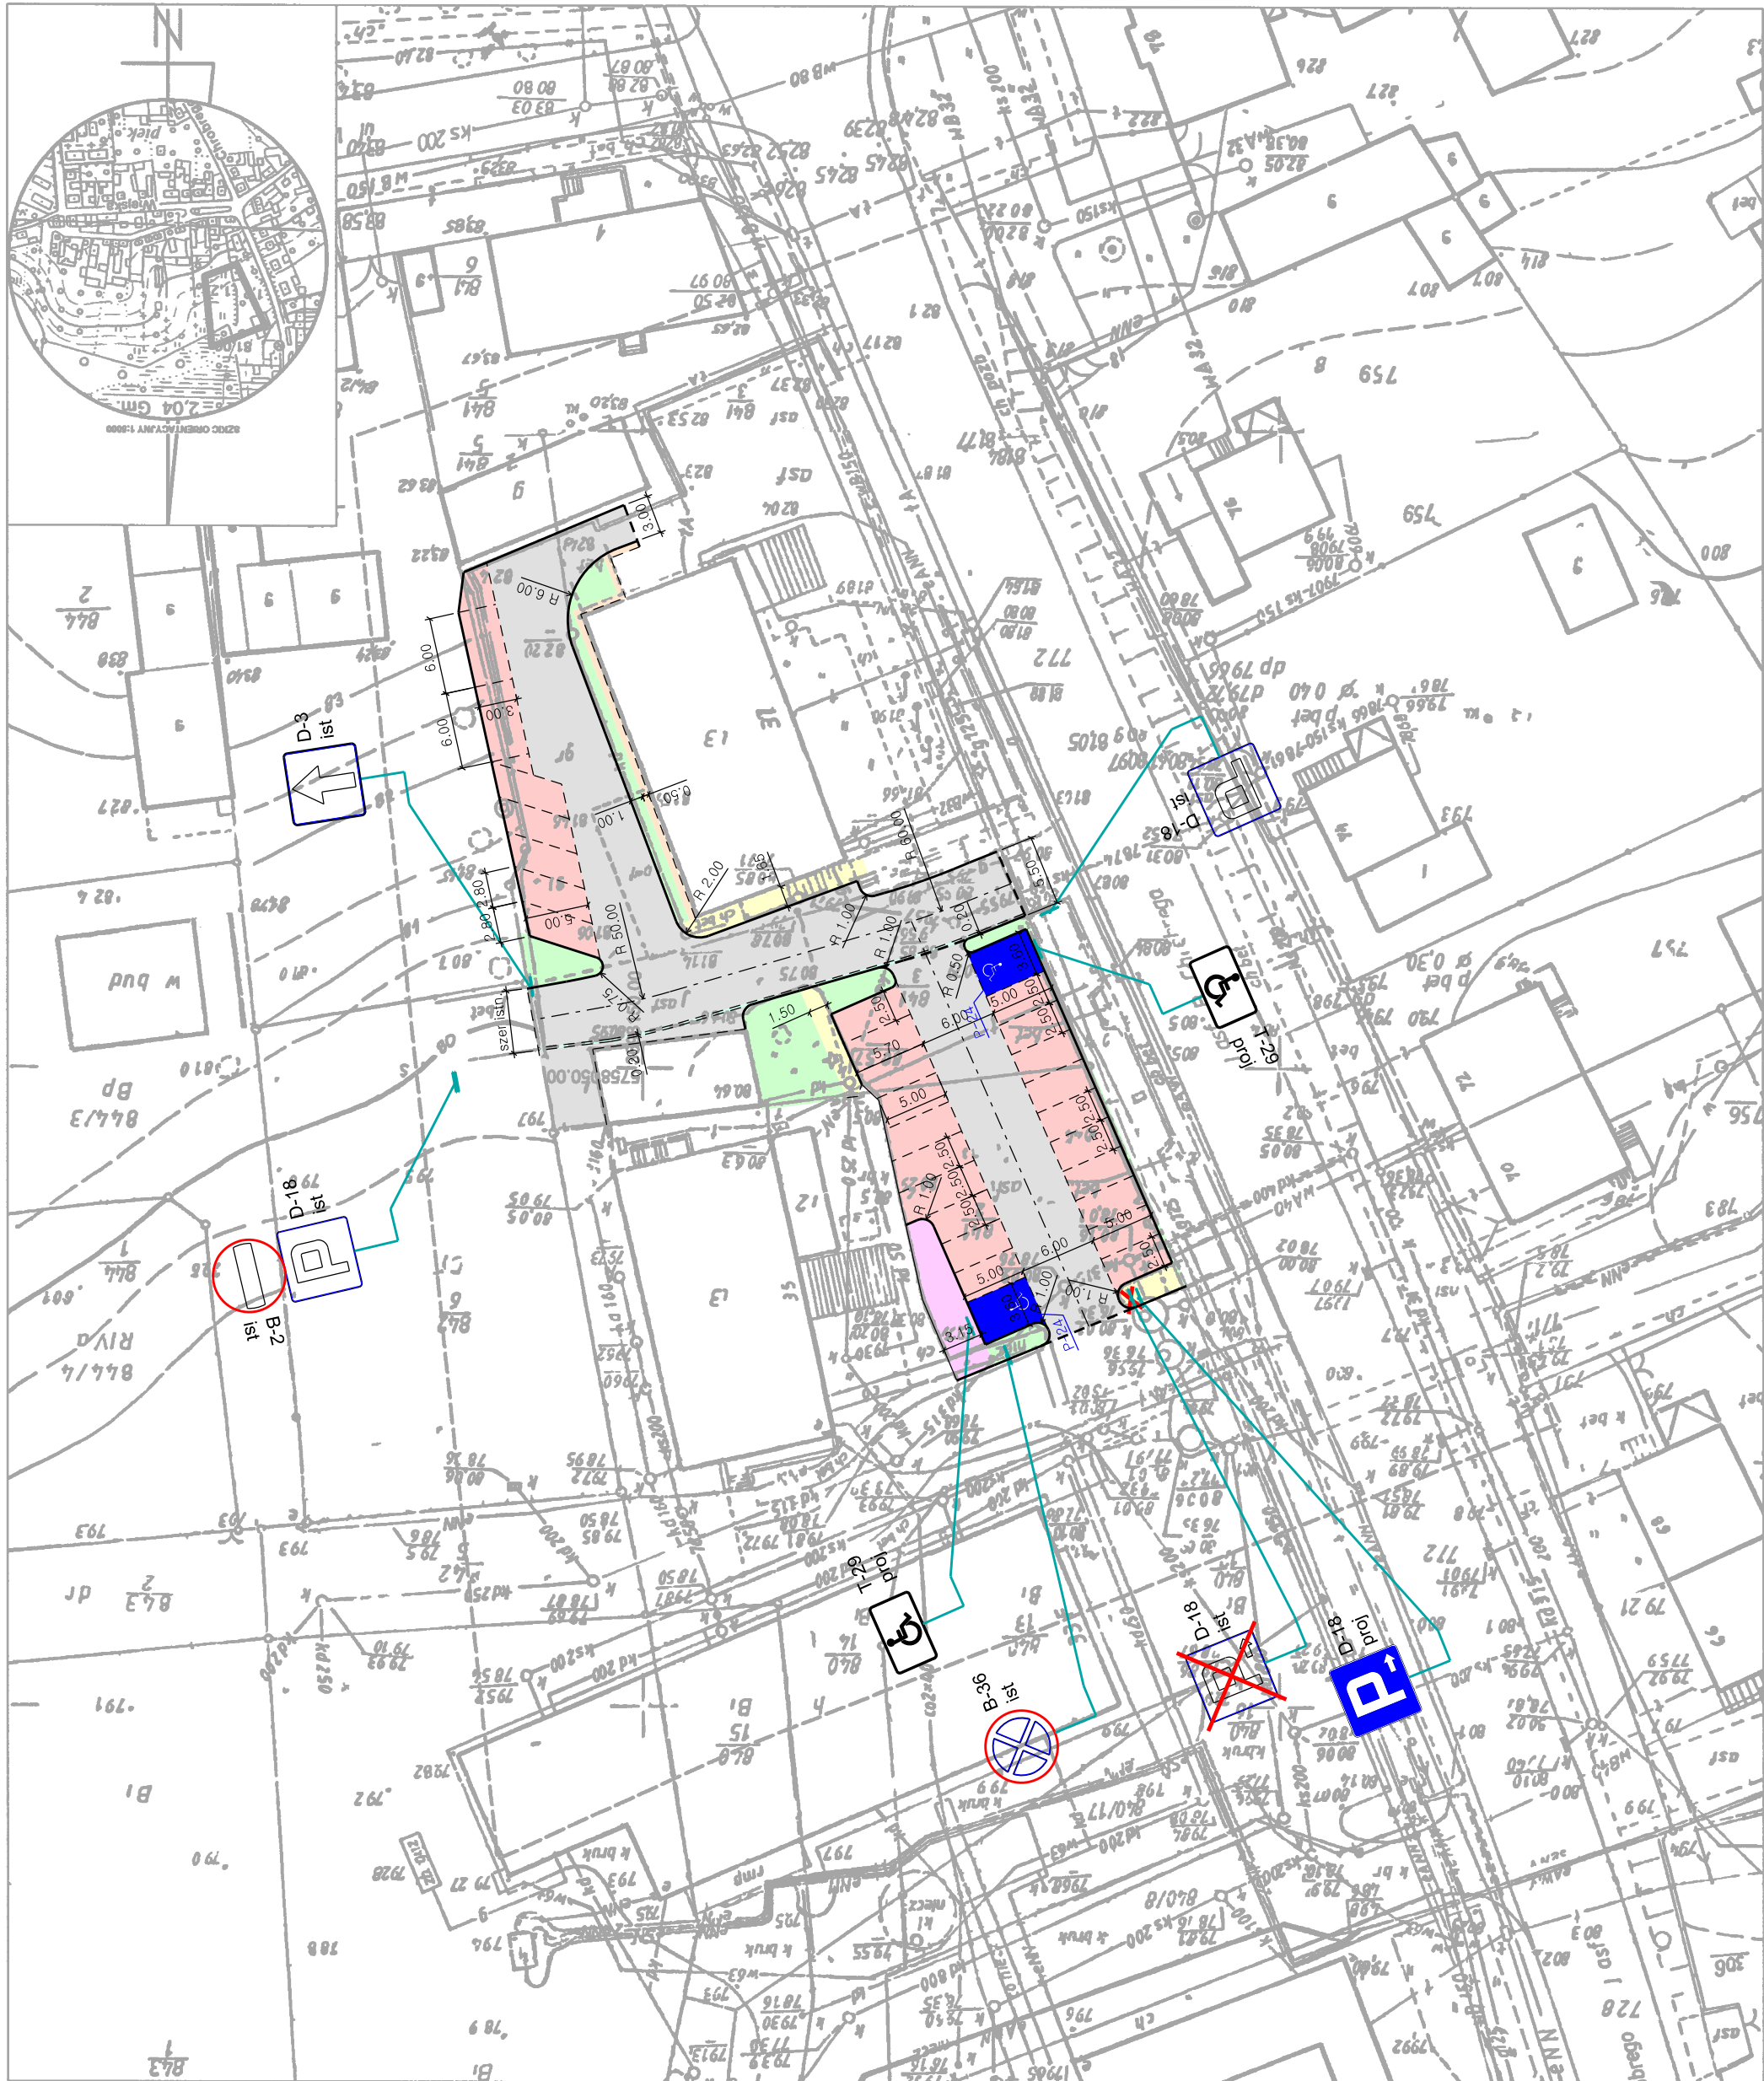

Poświadcza się, że niniejszy dokument  
 (458840.661.2017  
 opracowany w wyniku prac geodezyjnych  
 i kartograficznych, których rezultaty zawiera operat  
 techniczny wpisany do ewidencji materiałów  
 państwowych zasobu geodezyjnego  
 i kartograficznego  
 STAROSTA CZARNKOWSKO - TRZCIANECKI

00 CELOW PROJEKTOWYCH  
 skala 1 : 500  
 godoł: 412.212.0833  
 412.212.1411  
 Wygodol: 1806  
 Wygodol: poziom orientowania Kierownictwa  
 Sporządził:

[illegible]