# PRZEKRÓJ NAWIERZCHNI UJEŻDŻALNI
# - skala 1 :20

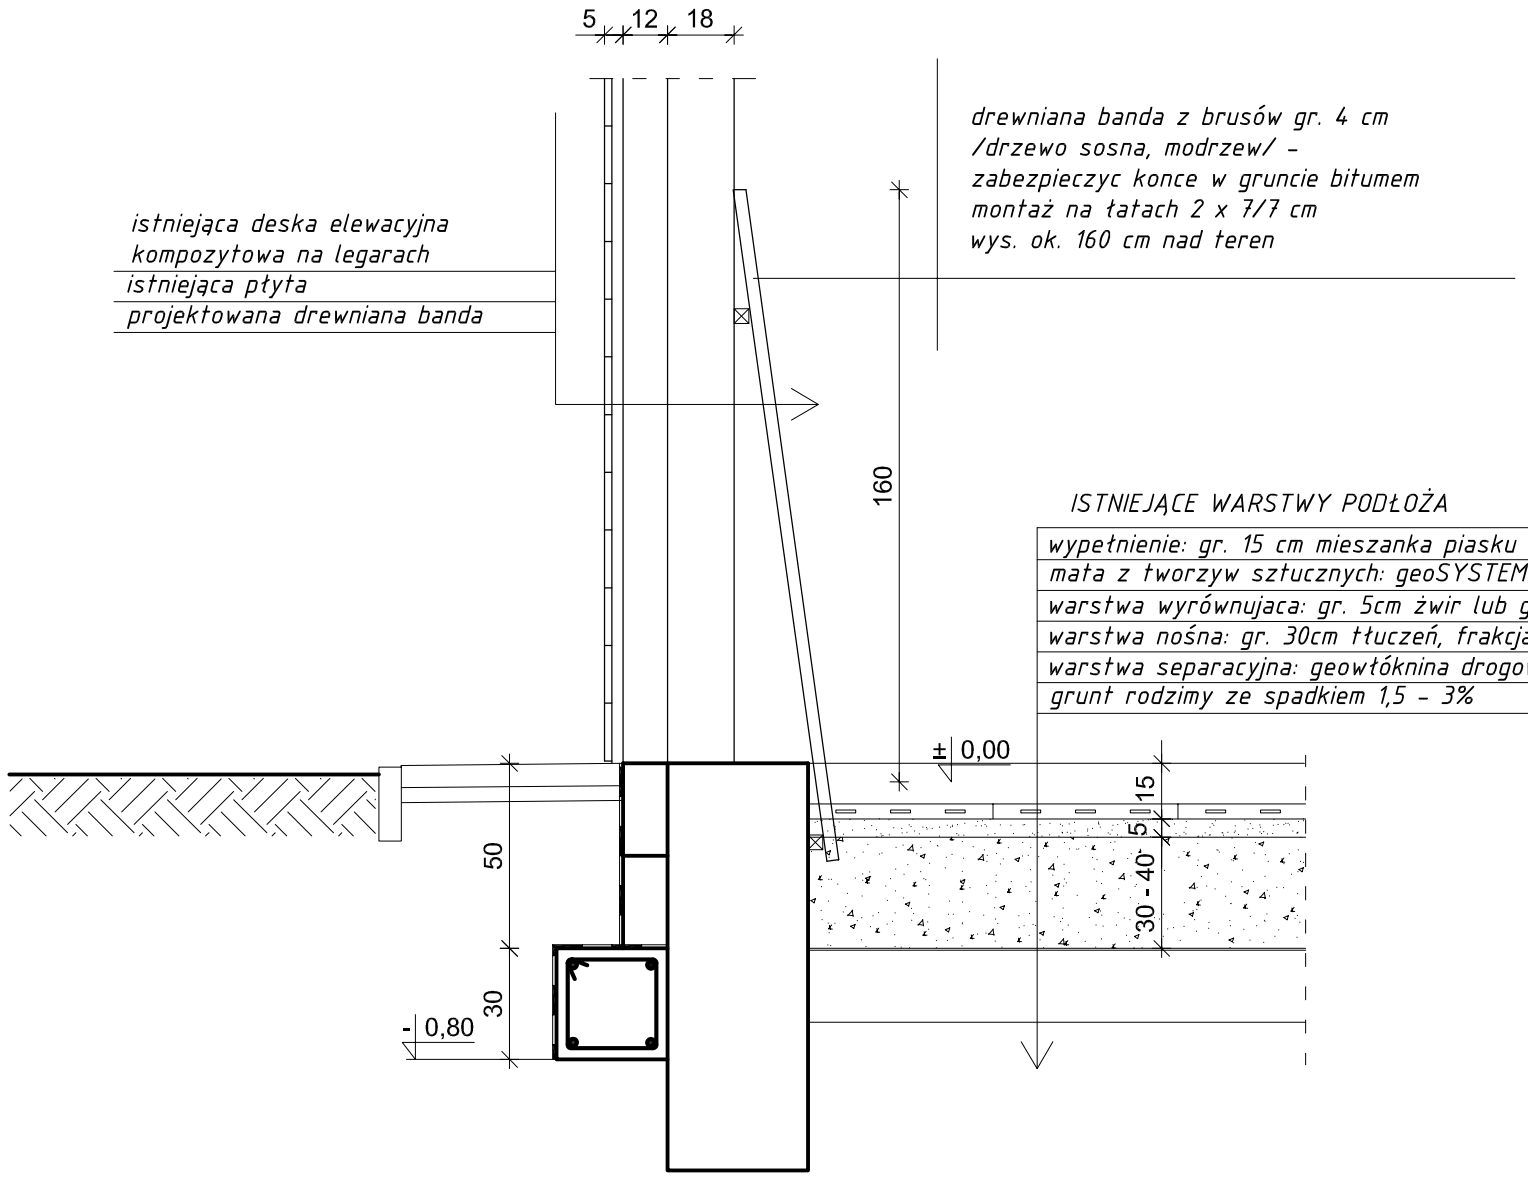


ISTNIEJĄCE WARSTWY PODŁOŻA

| |
|---|
| wypełnienie: gr. 15 cm mieszanka piasku kwarcowego i włókien poliestrowych (10-20%) |
| mata z tworzyw sztucznych: geoSYSTEM G4 |
| warstwa wyrównujaca: gr. 5cm żwir lub grys, frakcja 2-8 mm + piasek kop. 5 cm |
| warstwa nośna: gr. 30cm tłuczeń, frakcja 32-63 mm |
| warstwa separacyjna: geowłóknina drogowa |
| grunt rodzimy ze spadkiem 1,5 - 3% |


PHU "RABUD" mgr inż. Tomasz RABĘDA
- PRACOWNIA BUDOWLANA -
ul. Żeromskiego 5; 27-600 Sandomierz
tel. (15) 832 02 43
trabeda@poczta.onet.pl


OBIEKT:

Adaptacja dawnego budynku stajni na potrzeby weterynarii.
Budynek 4L - Roboty uzupełniające ETAP 2
teren WPNZ ZSCKR w Mokoszynie- roboty bud. na rok 2024

ADRES:

ul. Mokoszyńska gm. Sandomierz
działka nr ewid. 155/33

INWESTOR:

Zespół Szkół Centrum Kształcenia Rolniczego
im. Ziemi Sandomierskiej w Sandomierzu - Mokoszynie
ul. Mokoszyńska, 27-600 Sandomierz

TEMAT RYS.:

PRZEKRÓJ NAWIERZCHNI UJEŻDŻALNI

| FUNKCJA | UPR. NR | PODPIS |
|---|---|---|
| | | |
| OPRACOWAŁ: mgr inż. Tomasz RABĘDA | KL-115/2002 | |

BRANŻA:

BUDOWLANA

| DATA OPRACOWANIA | SKALA | NR RYS: |
|---|---|---|
| MARZEC 2024 r | 1 :20 | 2 |