



Elewacja północna

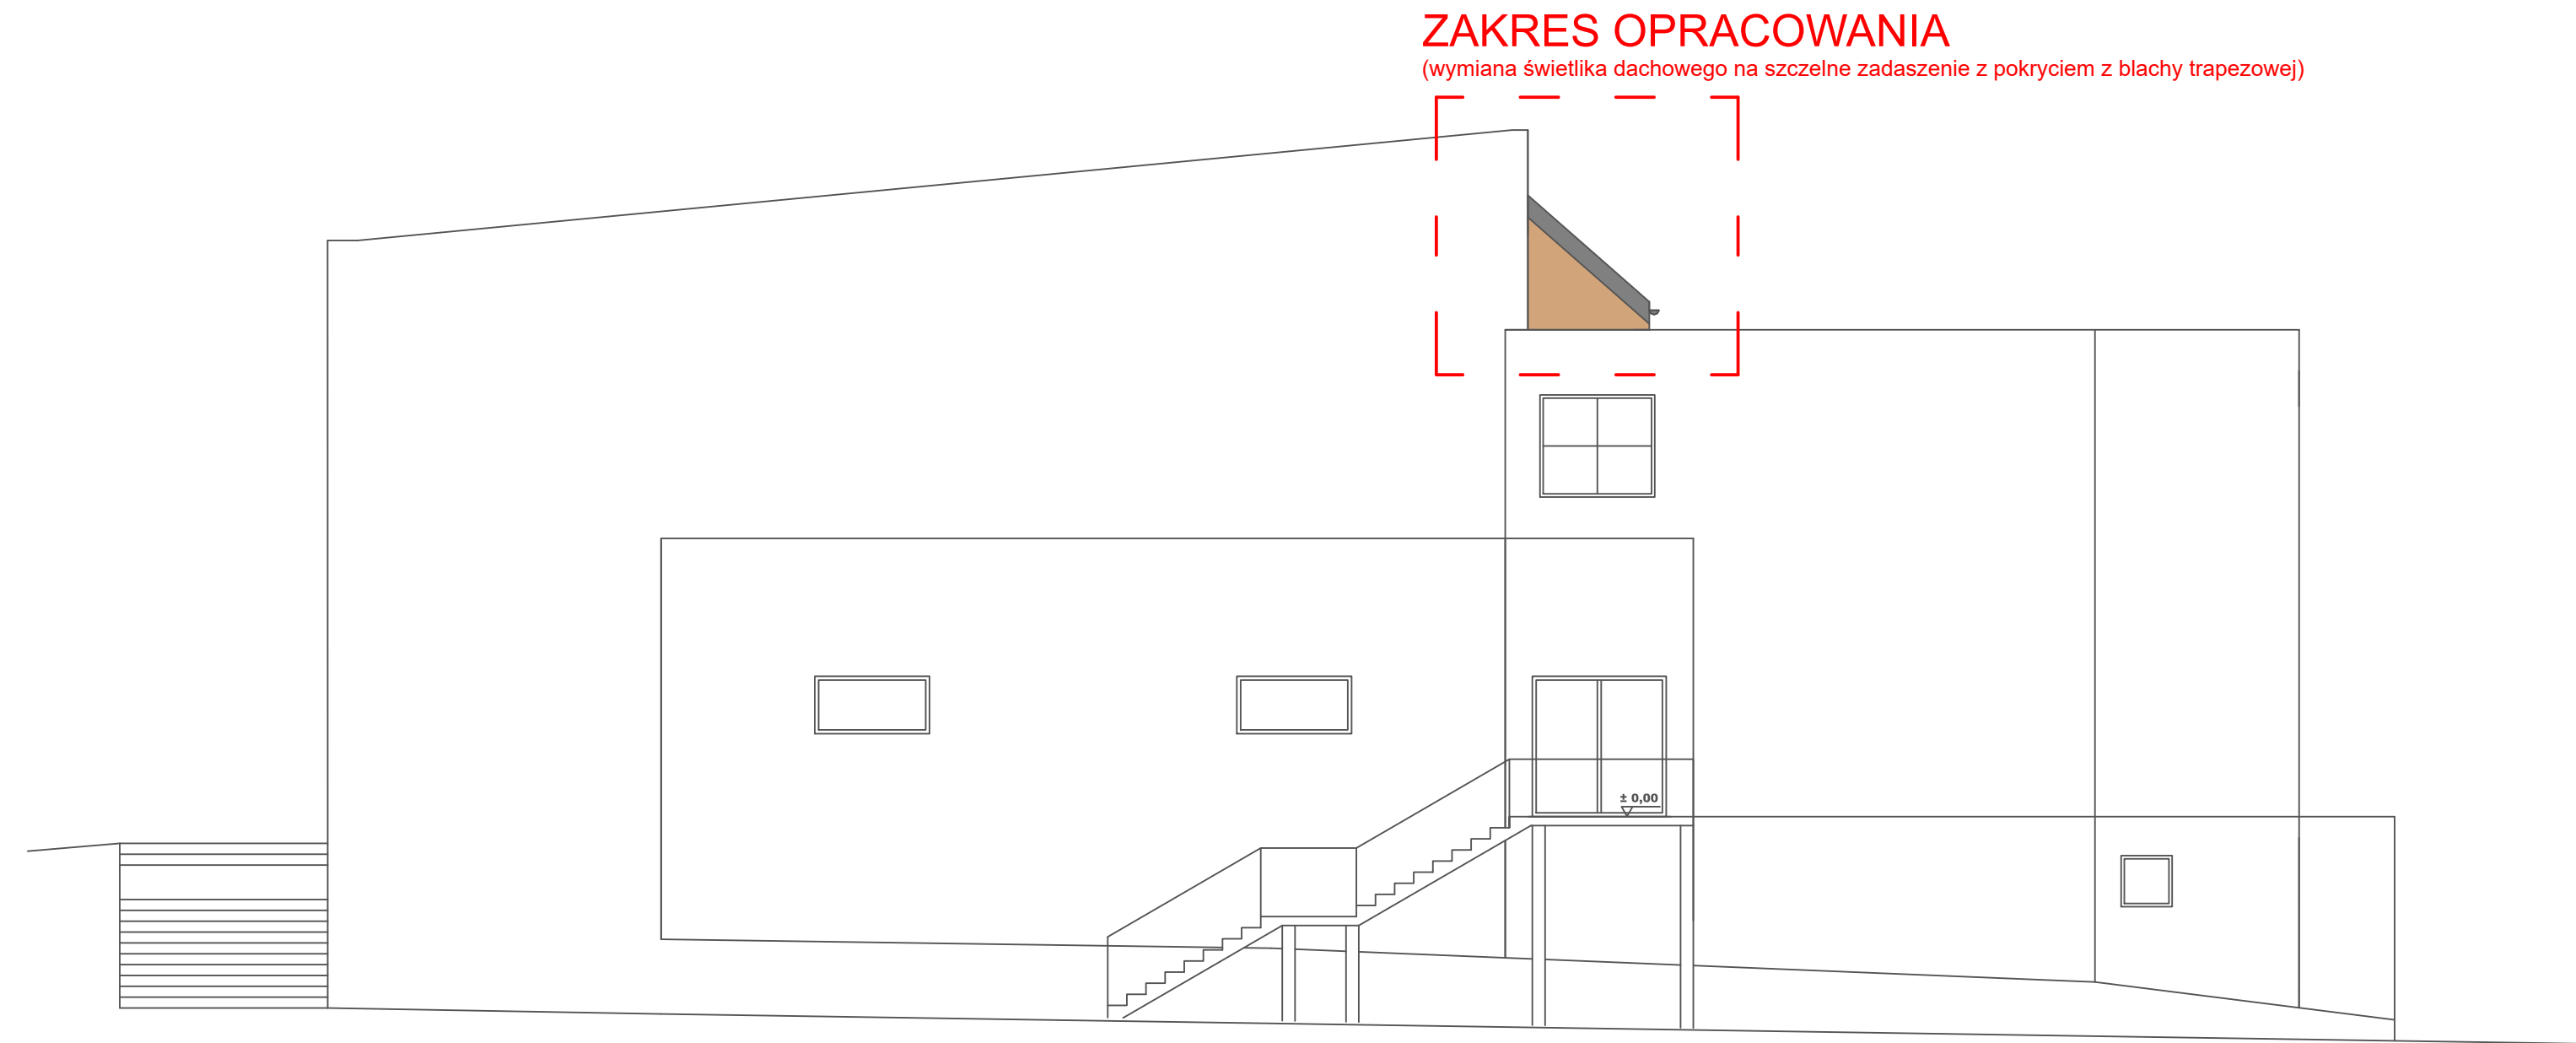

Elewacja południowa

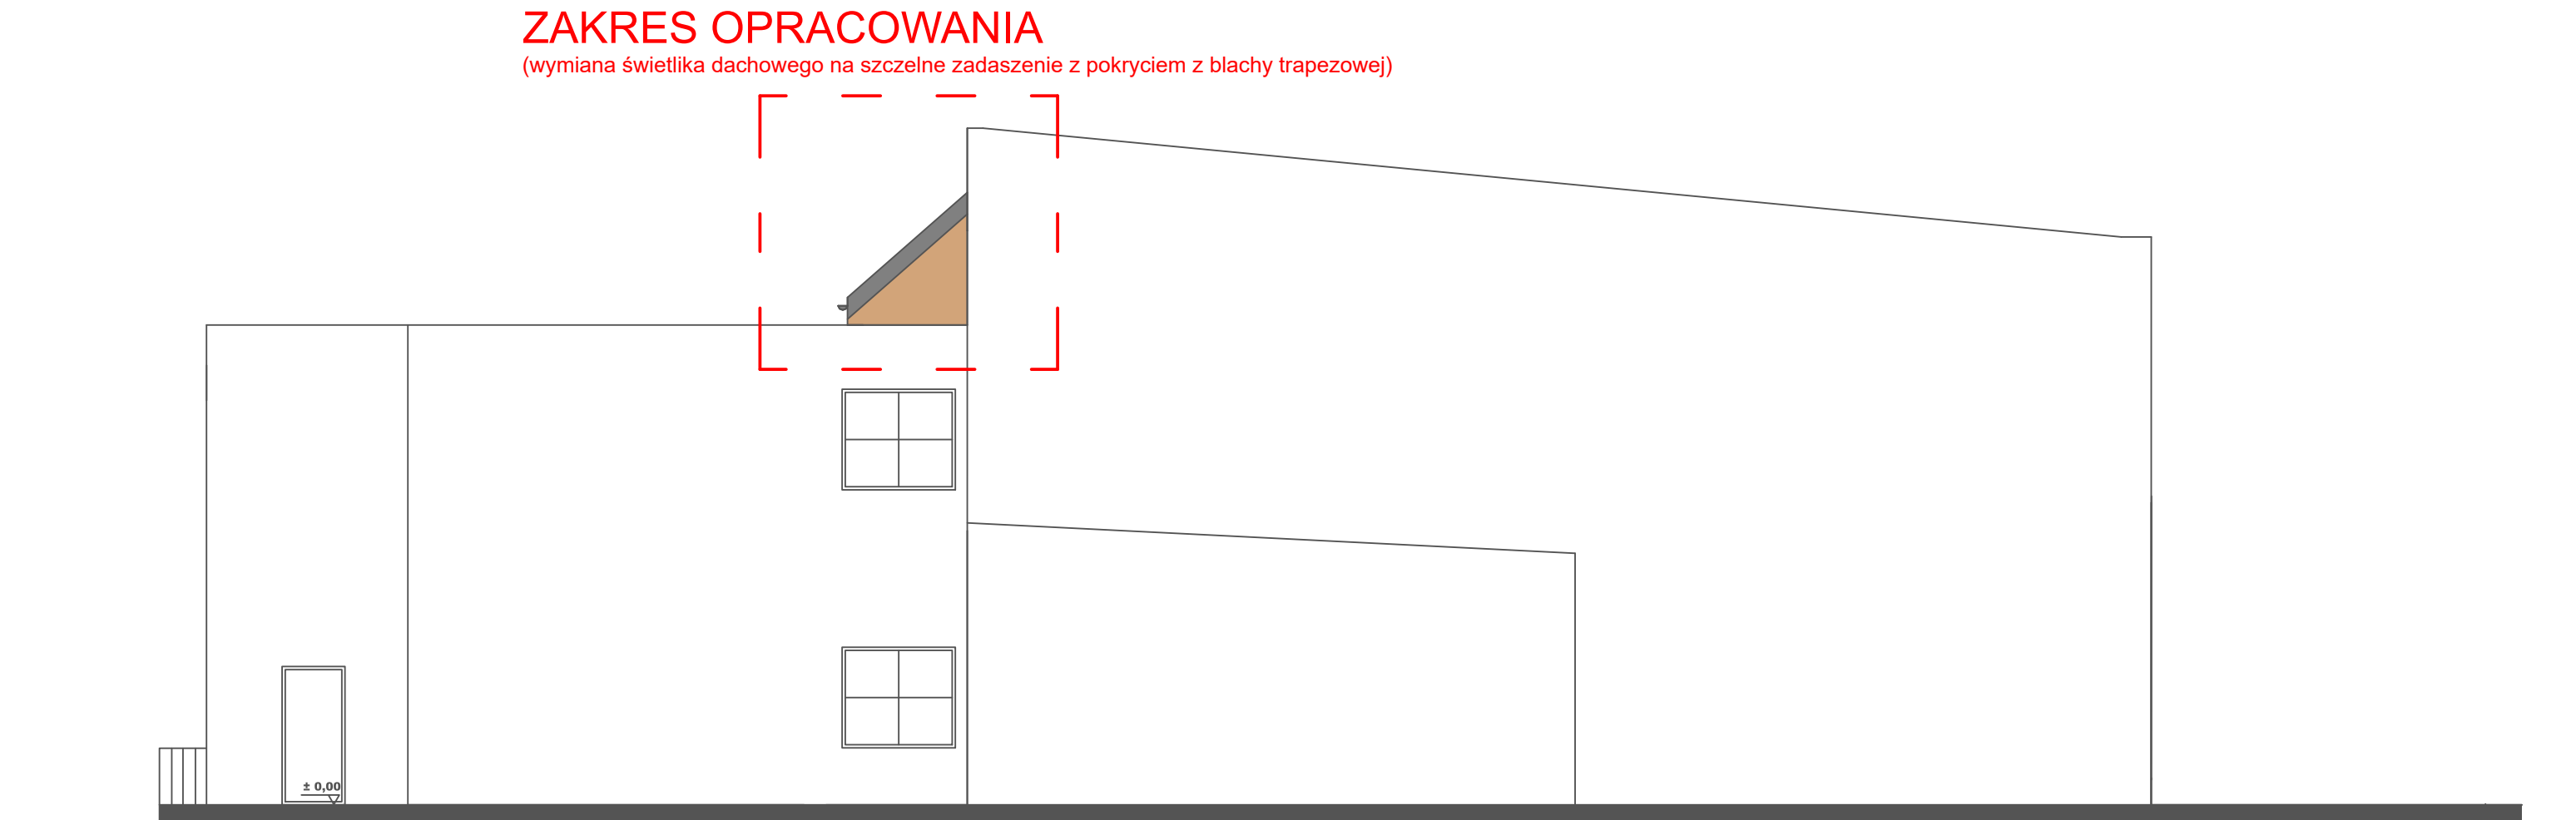

DOM PRACOWNIA ARCHITECTURY i INŻYNIERSTWA BUDOWLANYCH inż. Adam Zabek	inż. Adam Zabek tel. 884-726-000		NR RYSUNKU A.1.0
	INWESTOR	GINA LUBICHOVO UL. ZBLEWSKA 8, 83-240 LUBICHOVO	
TEMAT	PRZERUDOWA I MODERNIZACJA SALI GIMNASTYCZNEJ PRZY PUBLICZNEJ SZKOLE PODSTAWOWEJ		SKALA 1:100
LOKALIZACJA	DZ.367, 371/3, obr.LUBICHOVO, gm. LUBICHOVO		DATA -.2024
NAZWA RYS.	ELEWACJE		