Węzeł C

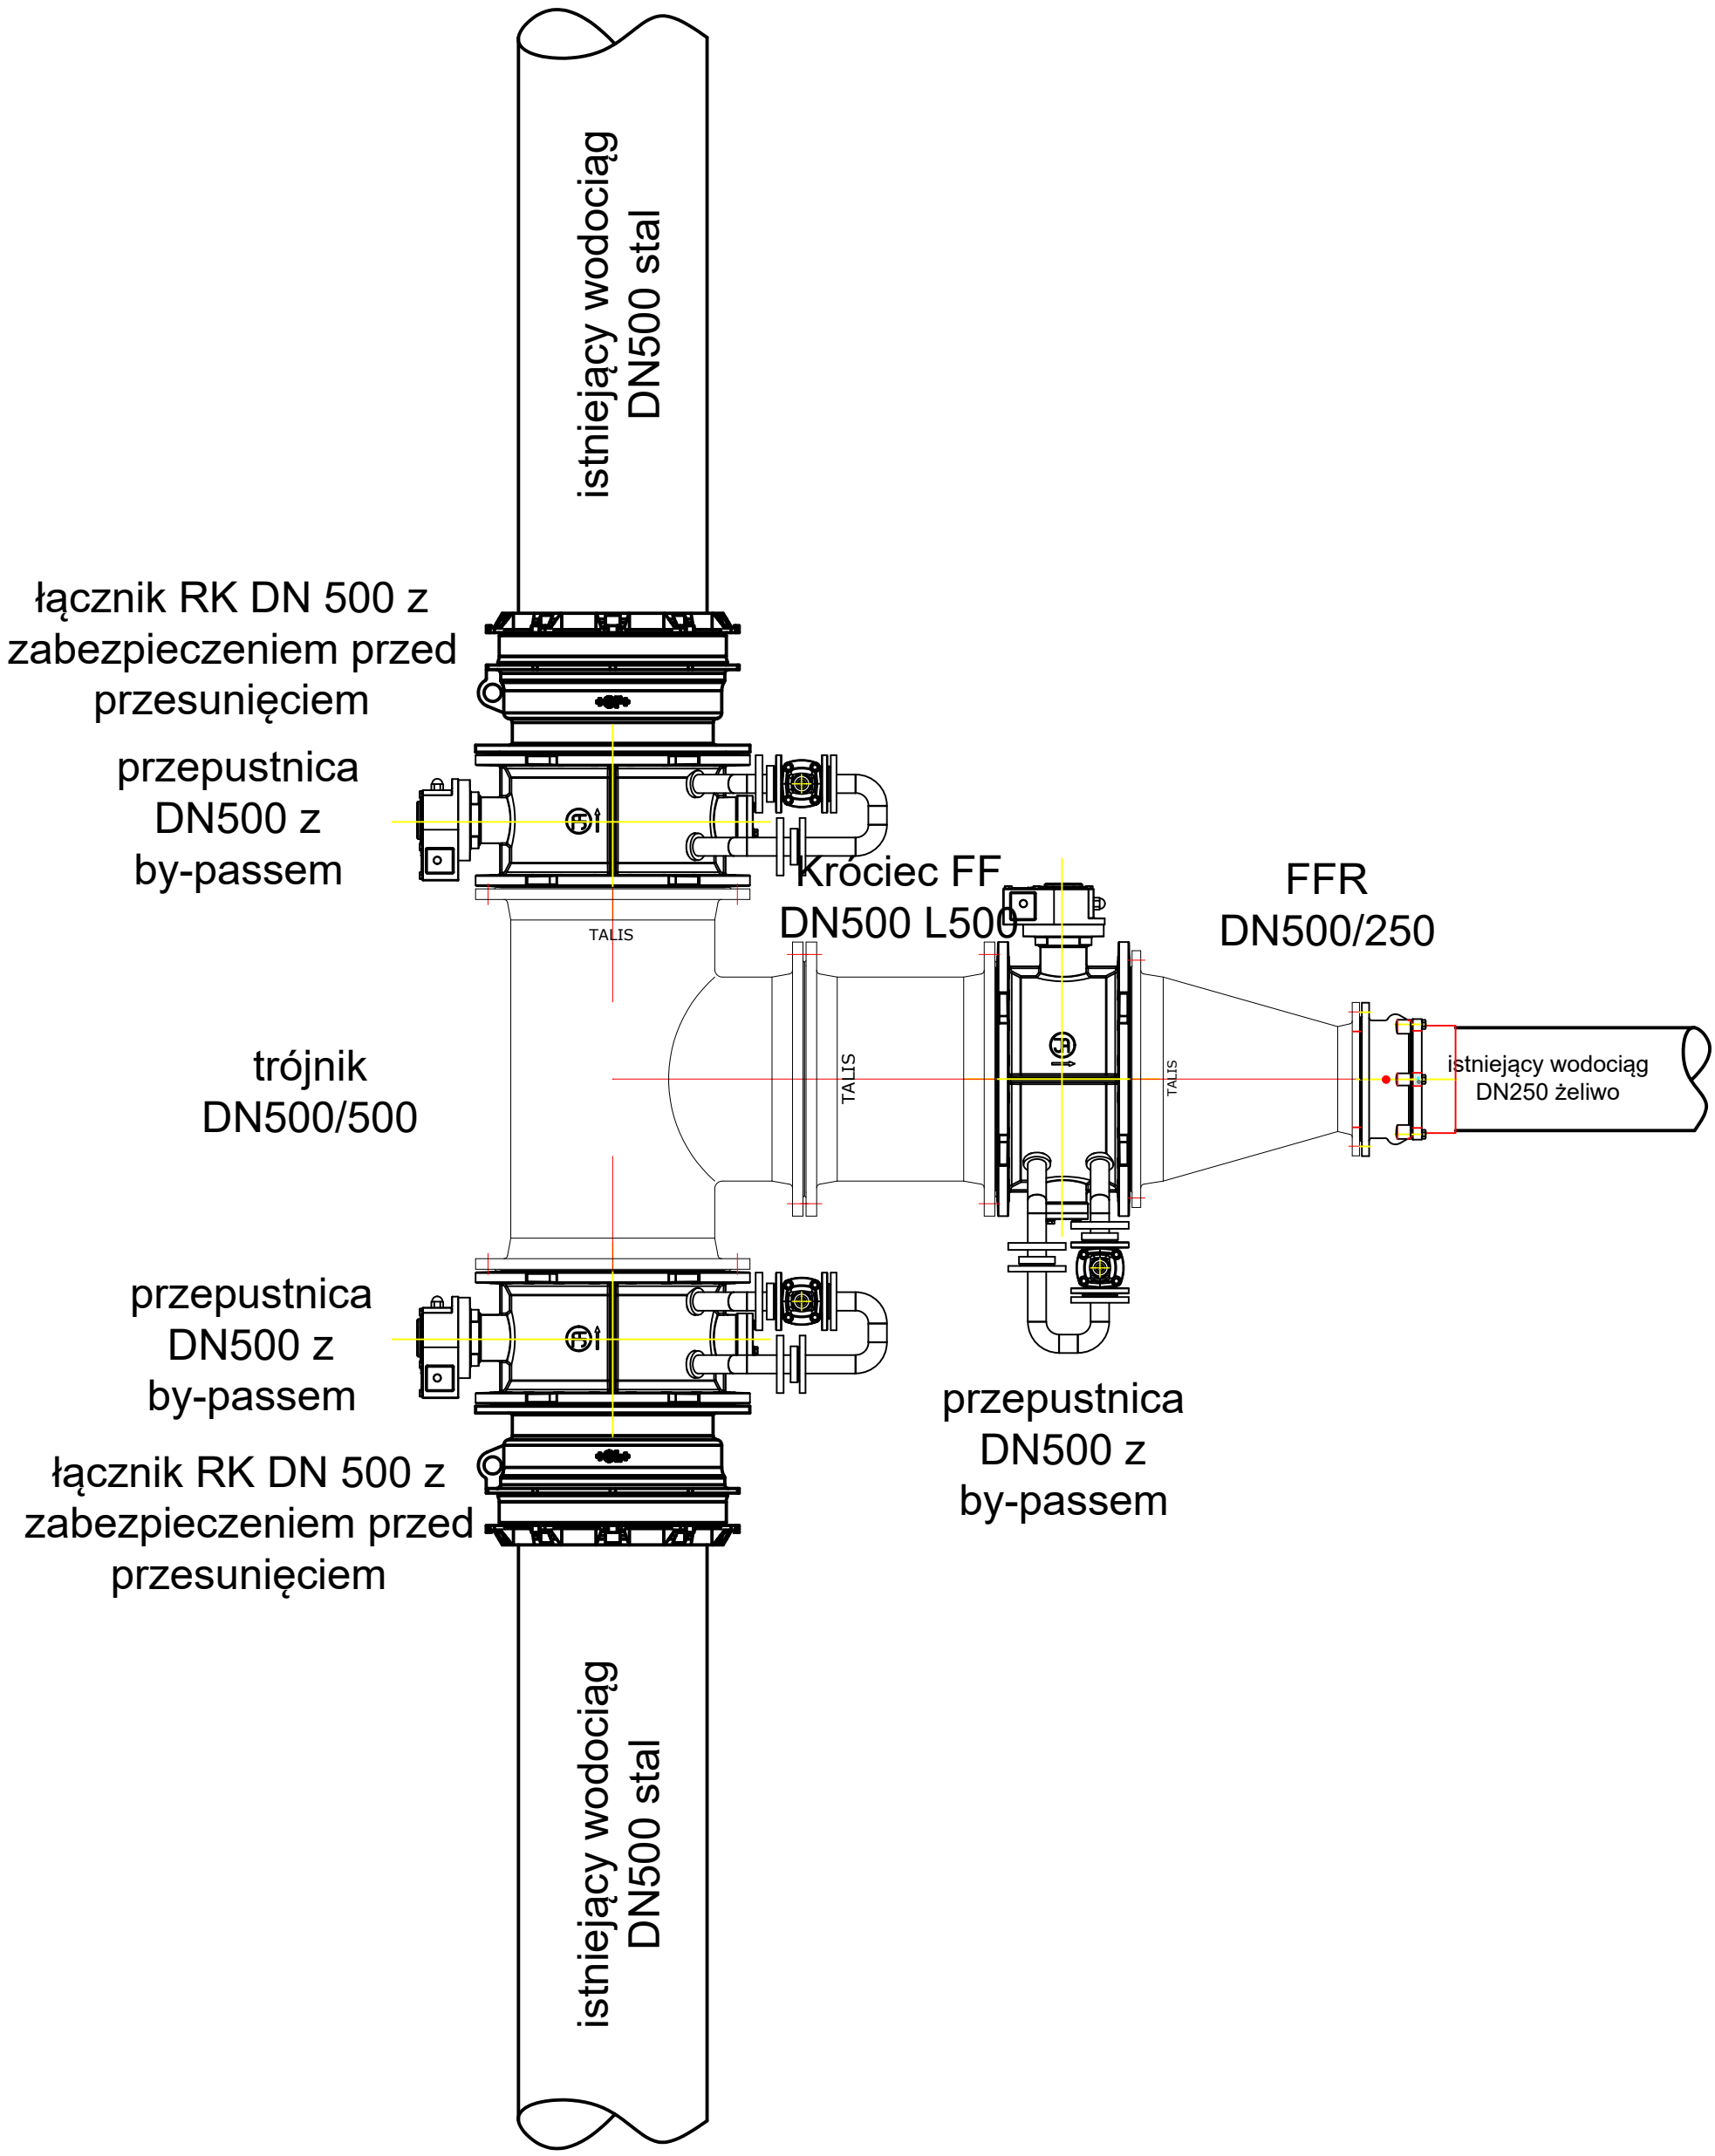
istniejący wodociąg
DN500 stal
łącznik RK DN 500 z
zabezpieczeniem przed
przesunięciem
przepustnica
DN500 z
by-passem
TALIS
Króciec FF
DN500 L500
FFR
DN500/250
trójnik
DN500/500
TALIS
TALIS
istniejący wodociąg
DN250 żeliwo
przepustnica
DN500 z
by-passem
przepustnica
DN500 z
by-passem
łącznik RK DN 500 z
zabezpieczeniem przed
przesunięciem
istniejący wodociąg
DN500 stal