Załącznik nr 1a

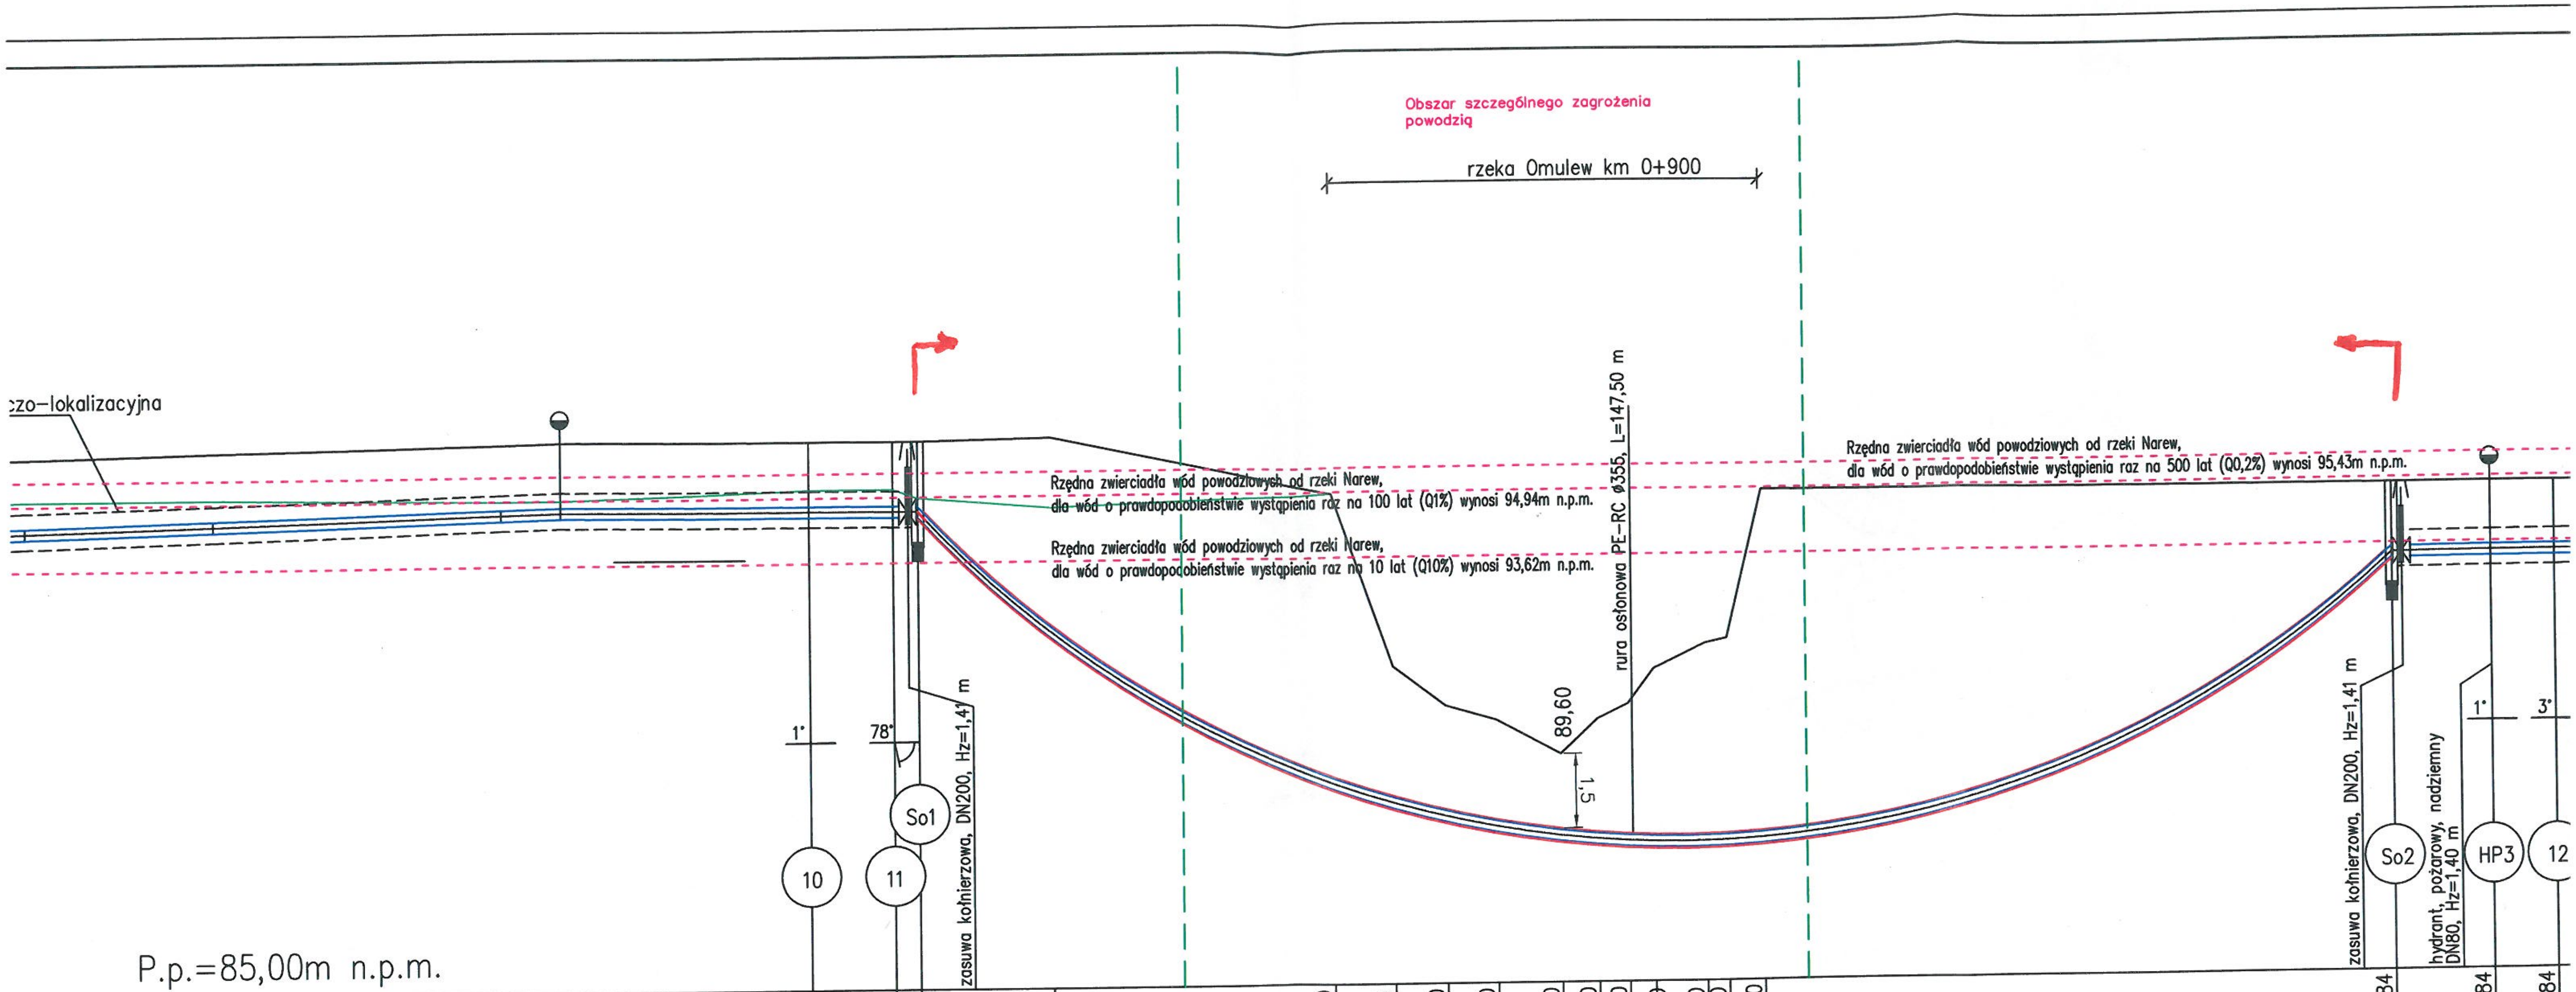


P.p.=85,00m n.p.m.

| | | | | | | | | | | | | | | | | | |
|---|---|---|---|---|---|---|---|---|---|---|---|---|---|---|---|---|---|
| Rzędna projektowanego terenu | 96,06 | 96,06 | 96,11 | 94,90 | 91,40 | 90,60 | 90,30 | 89,60 | 90,30 | 90,60 | 91,30 | 91,80 | 91,90 | 94,90 | 94,84 | 94,84 | 94,84 |
| Rzędna istniejącego terenu | 95,10 | 94,92 | 94,70 | 94,90 | 91,40 | 90,60 | 90,30 | 89,60 | 90,30 | 90,60 | 91,30 | 91,80 | 91,90 | 94,90 | 94,84 | 94,84 | 94,84 |
| Rzędna osi proj. rurociągu | 94,65 | 94,65 | 92,18 | 89,05 | 88,65 | 88,37 | 88,16 | 87,96 | 87,88 | 87,84 | 87,84 87,82 | 87,81 | 87,85 | 87,87 | 93,43 | 93,44 | 93,44 |
| Długość odcinka | 8,5 | 2,5 | | | | 72,0 | | | | | 149,0 | | | 77,0 | | 10,0 | 6,5 |
| Proj. spadek rurociągu, odległość | i=1,0 ‰ | | | | | Przejście pod rzeką Omulew za pomocą przewiertu sterowanego o długości L=149,0m w rurze osłonowej | | | | | | | | | | L=97,0 | |
| Proj. średnica nominalna, materiał | | | ø225mm PE 100, RC, SDR 17, PN10 | | | | | | | | | | | | | | |
| Zagłębienie osi przewodu | 1,41 | 1,41 | 3,93 | 5,85 | 2,75 | 2,23 | 2,14 | 1,64 | 2,42 | 2,72 | 3,48 | 3,99 | 4,05 | 7,03 | 1,41 | 1,40 | 1,40 |
| Hektometr i odległości | 31,5 | 34,0 | | | | | | | | 6,0 | | | | | 83,0 | 93,0 | 99,5 |

0 4