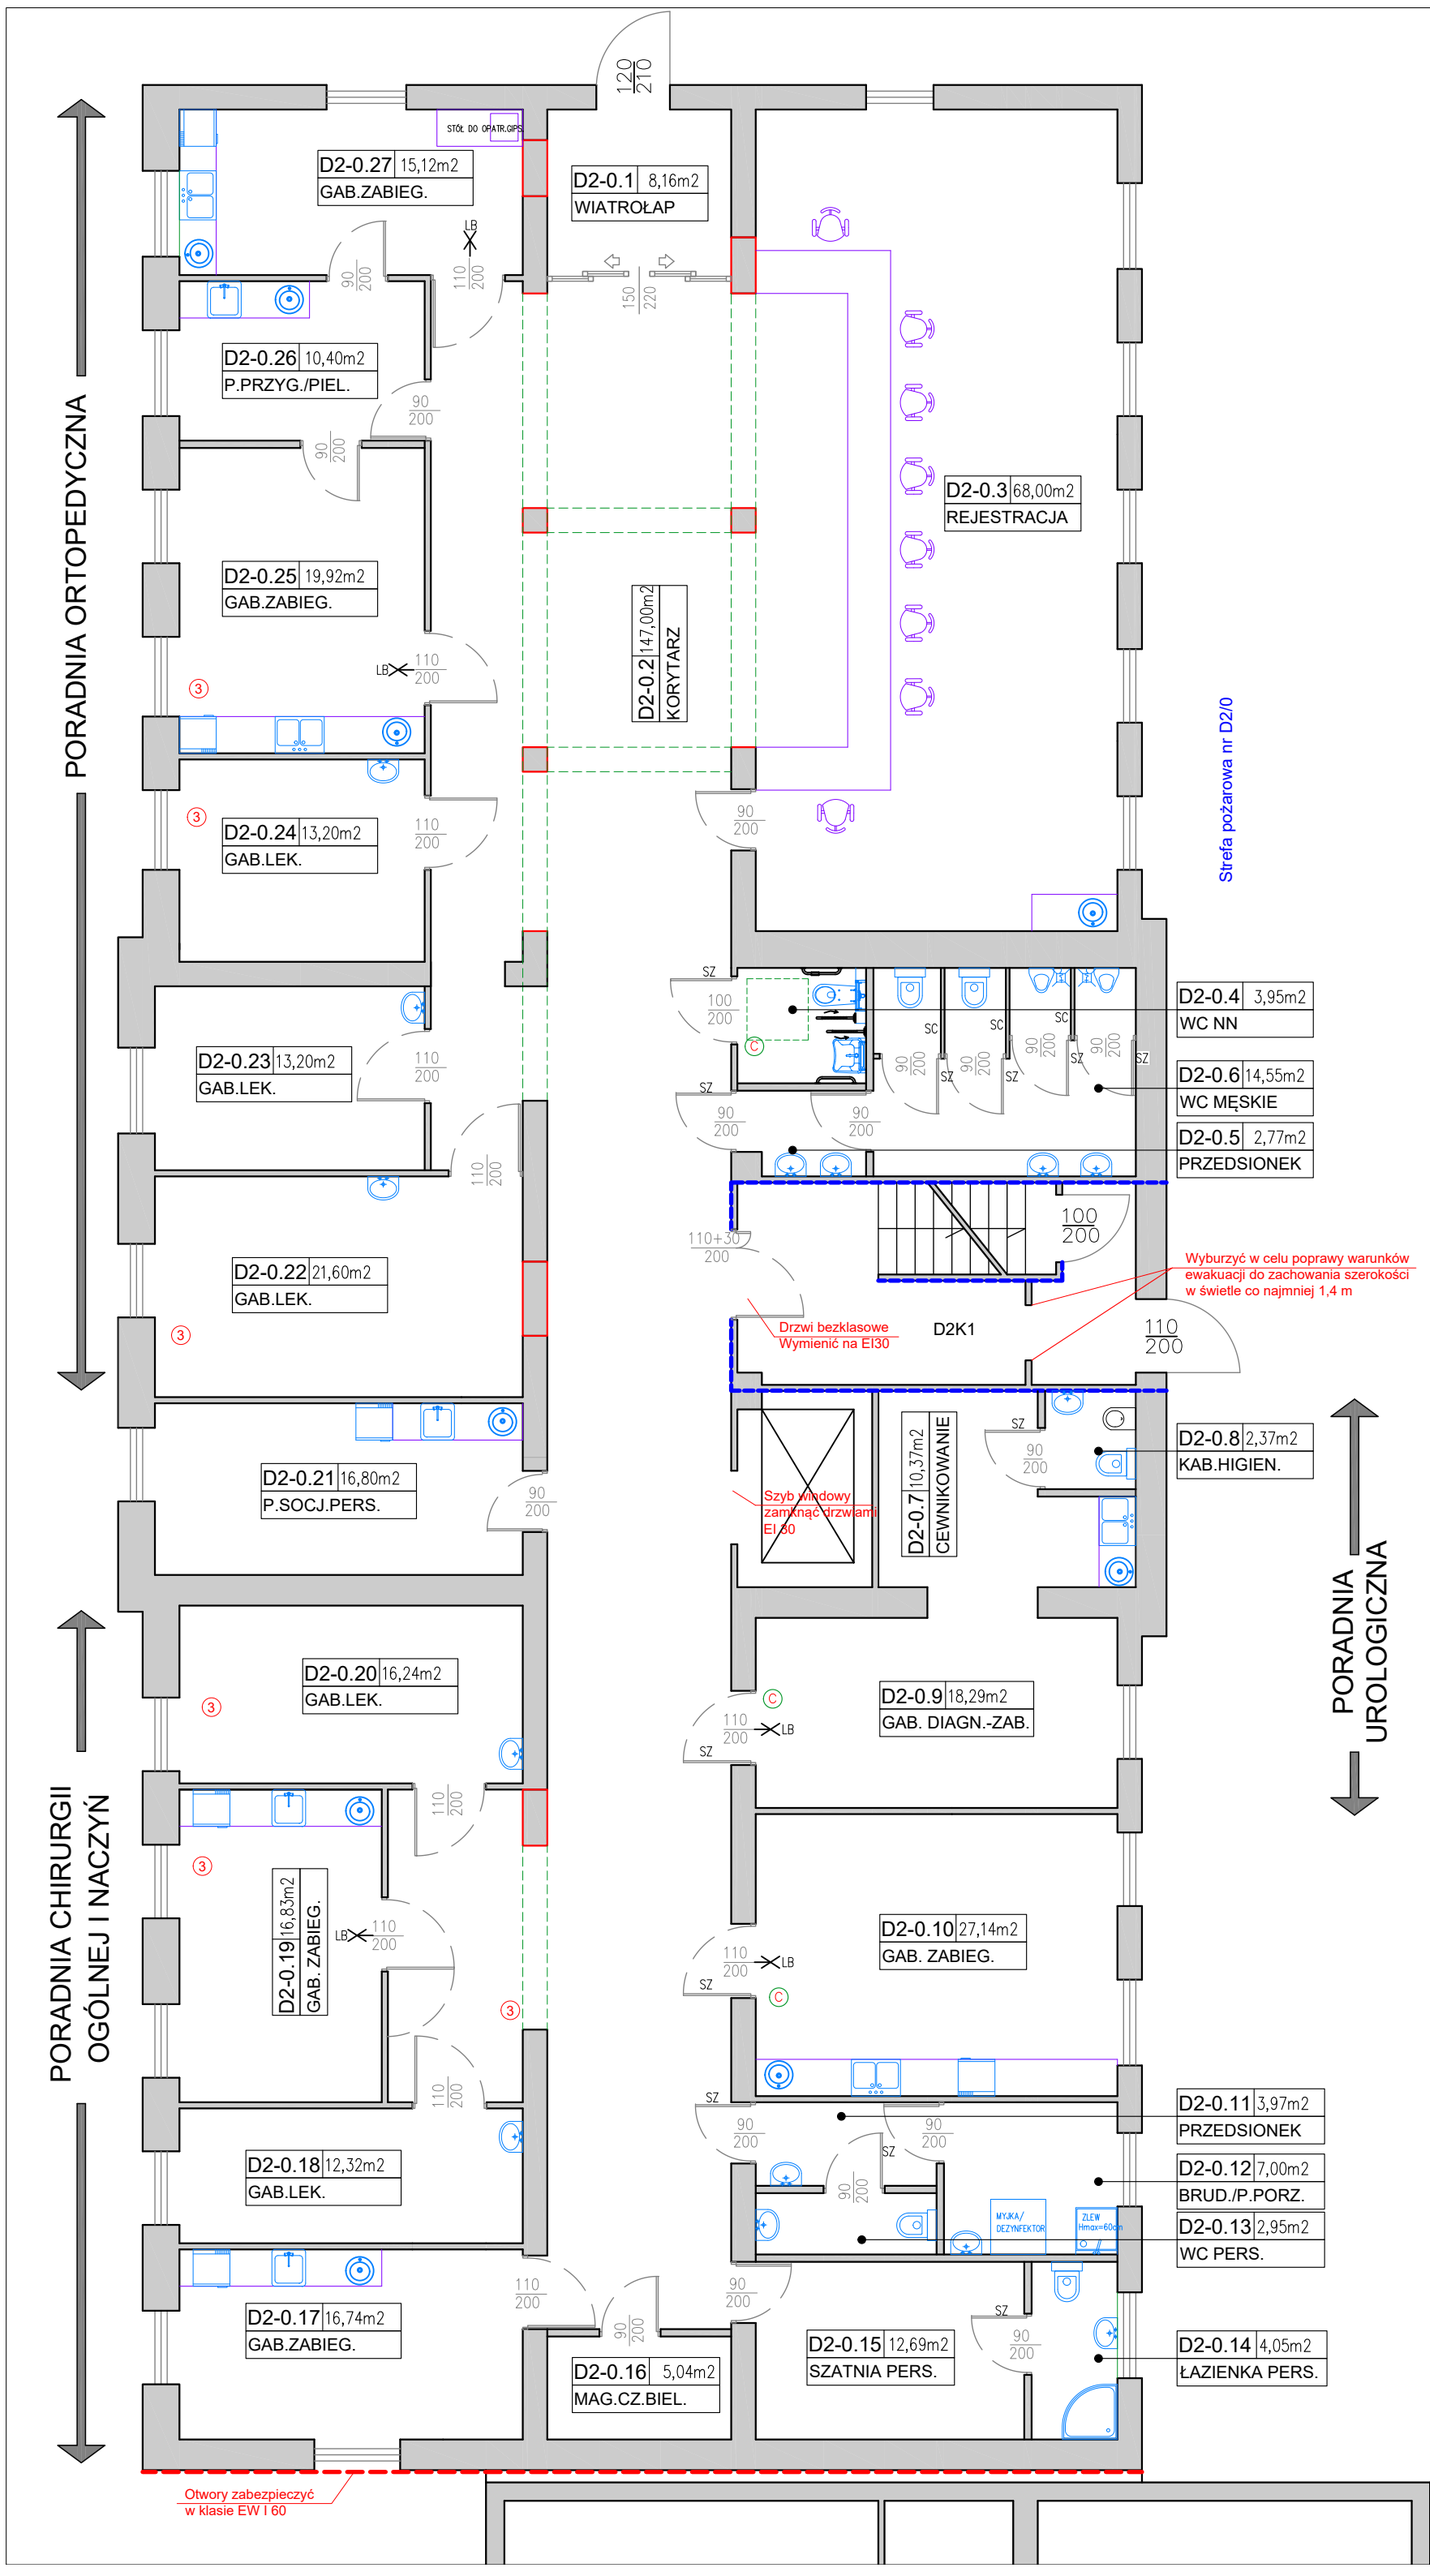

Oznaczenia wytycznych p.poż:

Ściana oddzielenia przeciwpożarowego REI 120.
Zamknięcia otworów w ścianie EI 60.
Przeciwpożarowe klapy odcinające wentylacyjne EIS 120 lub kanały obudowane w tej klasie w strefie pożarowej, której nie obsługują.

Ściana oddzielenia przeciwpożarowego REI 60.
Zamknięcia otworów w ścianie EI 30.
Przeciwpożarowe klapy odcinające wentylacyjne min. EIS 60 lub kanały obudowane w tej klasie w strefie, której nie obsługują.

W użytych oznaczeniach drzwi: EI – oznacza szczelność i izolacyjność ogniową, liczba 60 lub 30 czas w jakim drzwi zachowują szczelność i izolacyjność w warunkach pożaru;
/Sm oznacza drzwi dymoszczelne odporne na dym zimny i gorący.
"proj."– oznacza drzwi, które należy zaprojektować lub wykonać.
"istn." – oznacza drzwi istniejące

Ⓒ zainstalować samozamykacz
③ poniżej 3 osób w pomieszczeniu

Oznaczenia literowe:

SZ – samozamykacz
SC – ścianka syst. H=220cm
LB – lampa bakteriobójcza

Powierzchnia netto bez komunikacji pionowej i pomieszczeń wyłączonych: 510,98m2

Powierzchnia brutto bez komunikacji pionowej i pomieszczeń wyłączonych: 589,50m2

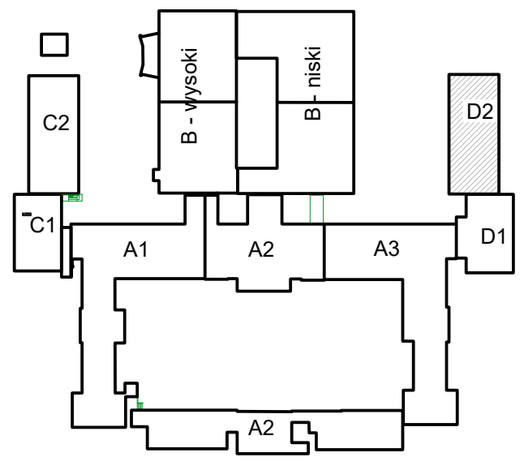

WOJEWÓDZKI SZPITAL SPECJALISTYCZNY NR 4

ALMEF
P.U.H. ALMEF Dariusz Ptak
41-922 Radzionków
ul. A.Krzywoń 16

inwestor: WOJEWÓDZKI SZPITAL SPECJALISTYCZNY NR 4 W BYTOMIU ALEJA LEGIONÓW 10, 41–902 BYTOM	*faza:* KONCEPCJA
obiekt: BUDYNEK "D2" WOJEW. SZPITALA SPECJALIST. NR 4 ALEJA LEGIONÓW 10, 41–902 BYTOM	*branża:* ARCHITEKTURA
temat: Modernizacja przychodni specjalistcznych	*data:* KATOWICE CZERWIEC 2017
autor: mgr inż. arch. E.K. Możejko–Rogowska specjalność architektoniczna *nr. uprawnień:* 522/90 SL–0463 *podpis:*	*skala:* 1:100
treść: PRZYCHODNIE WIELOSPECJALISTYCZNE RZUT PARTERU - KONCEPCJA	*nr rysunku:* D2-01

PROJEKT CHRONIONY PRAWEM AUTORSKIM, USTAWA z dn.04.02.1994, DZ.U.NR80 z 2000r., poz.904, WRAZ Z PÓŹNIEJSZYMI ZMIANAMI. ROZPOWSZECHNIANIE I POWIELANIE NINIEJSZEJ DOKUMENTACJI BEZ ZGODY AUTORA JEST ZABRONIONE.