




A - A
(rzut z góry na konstrukcję)

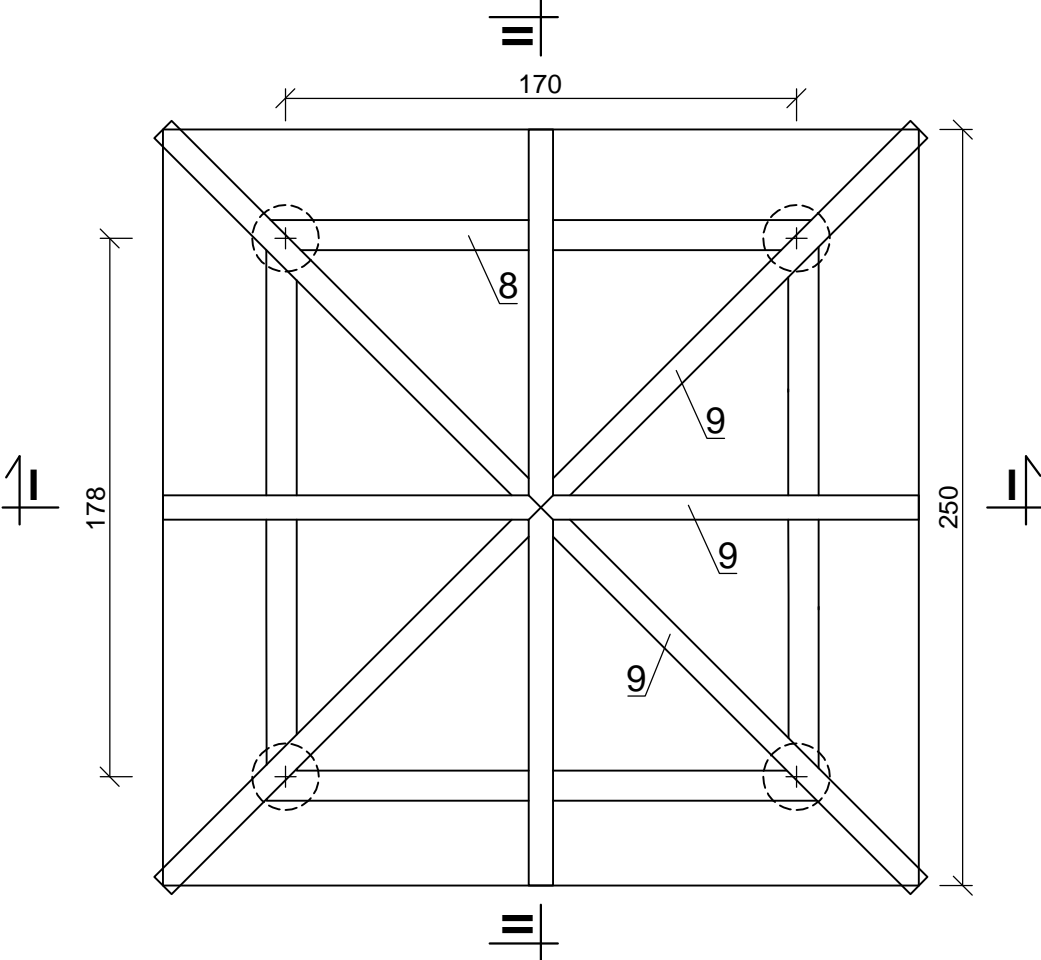

I - I
1:25

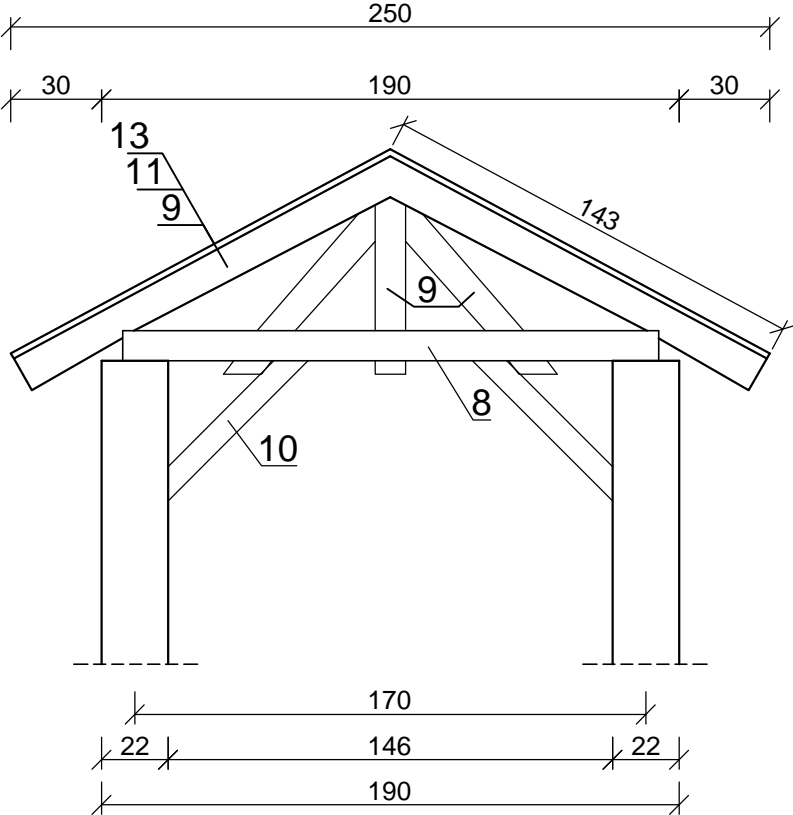

II - II
1:25

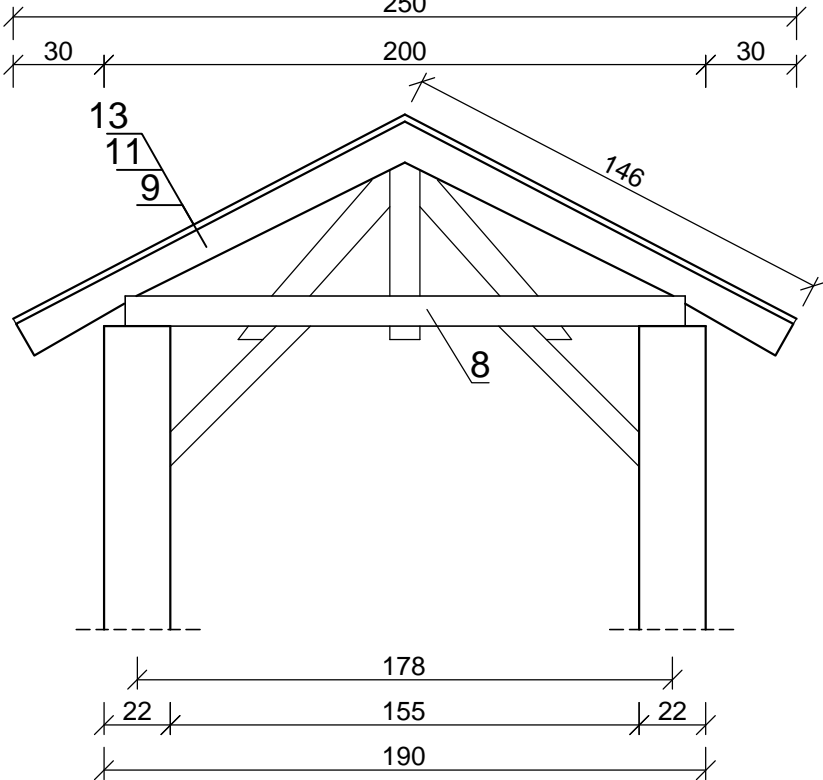

- Oznaczenia:
- 8. Krawędziak sosnowy 12 x 8 x180 cm szt. 4
 - 9. Krokwie sosnowe 12 x 8 x 145-190 cm szt. 8
 - 10. Krawędziak sosnowy 6 x 8 x 65 cm szt. 8
 - 11. Deskowanie (sosna) gr. 2,5 cm - 7,2 m²
 - 12. Poręcz sosnowa 5 x 8 x 200 cm szt. 3
 - 13. Pokrycie dachu
papa podkładowa + papa Gont bitumiczny
(wzór karpiówka czerwona)

Projektował: mgr inż. Rafał Skrętny upr. nr WKP/0137/POOH/15 w specjalności inżynierskiej hydrotechnicznej		Inwestycja Dokumentacja projektowa infrastruktury rekreacyjnej na terenie Gminy Powidz		
Sprawdził: mgr inż. Maciej Wojtkowiak upr. nr WKP/0213/ZOOK/06 w specjalności konstrukcyjno-budowlanej		Obiekt Pomosty przy Łazienkach w Powidzu		
Stadium: PROJEKT BUDOWLANO - WYKONAWCZY		Nazwa rysunku Szkic dachu wieży ratownika		
		Data 12.2016	Skala 1:25	Nr rys. 7