


1:50

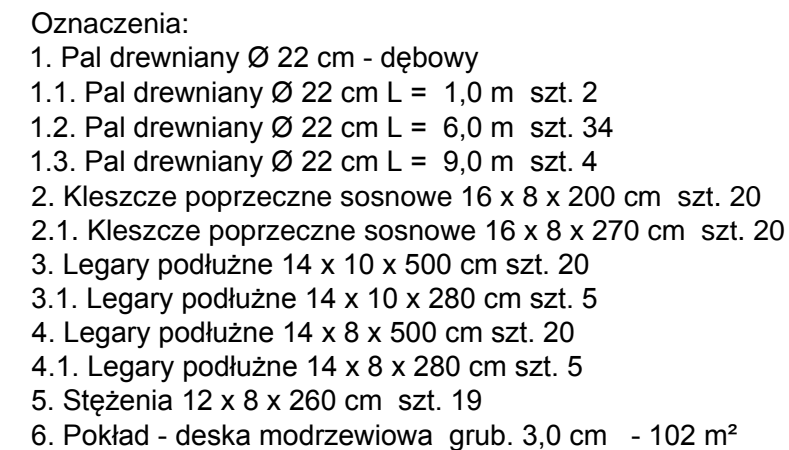

Projektował: mgr inż. Rafał Skretny upr. nr WKPi/0137/PQOH/15 w specjalności inżynierskiej hydrotechnicznej	Inwestycja Dokumentacja projektowa infrastruktury rekreacyjnej na terenie Gminy Powidz			
	Obiekt Pomosty przy Łazienkach w Powidzu			
	Nazwa rysunku Konstrukcja pomostu			
Sprawdził: mgr inż. Maciej Wojtkowiak upr. nr WKPi/0213/ZOCH/06 w specjalności konstrukcyjno-budowlanej	Stadium: PROJEKT BUDOWLANO - WYKONAWCZY			
		Data 12.2016	Skala 1:50 , 1:25	Nr rys. 5